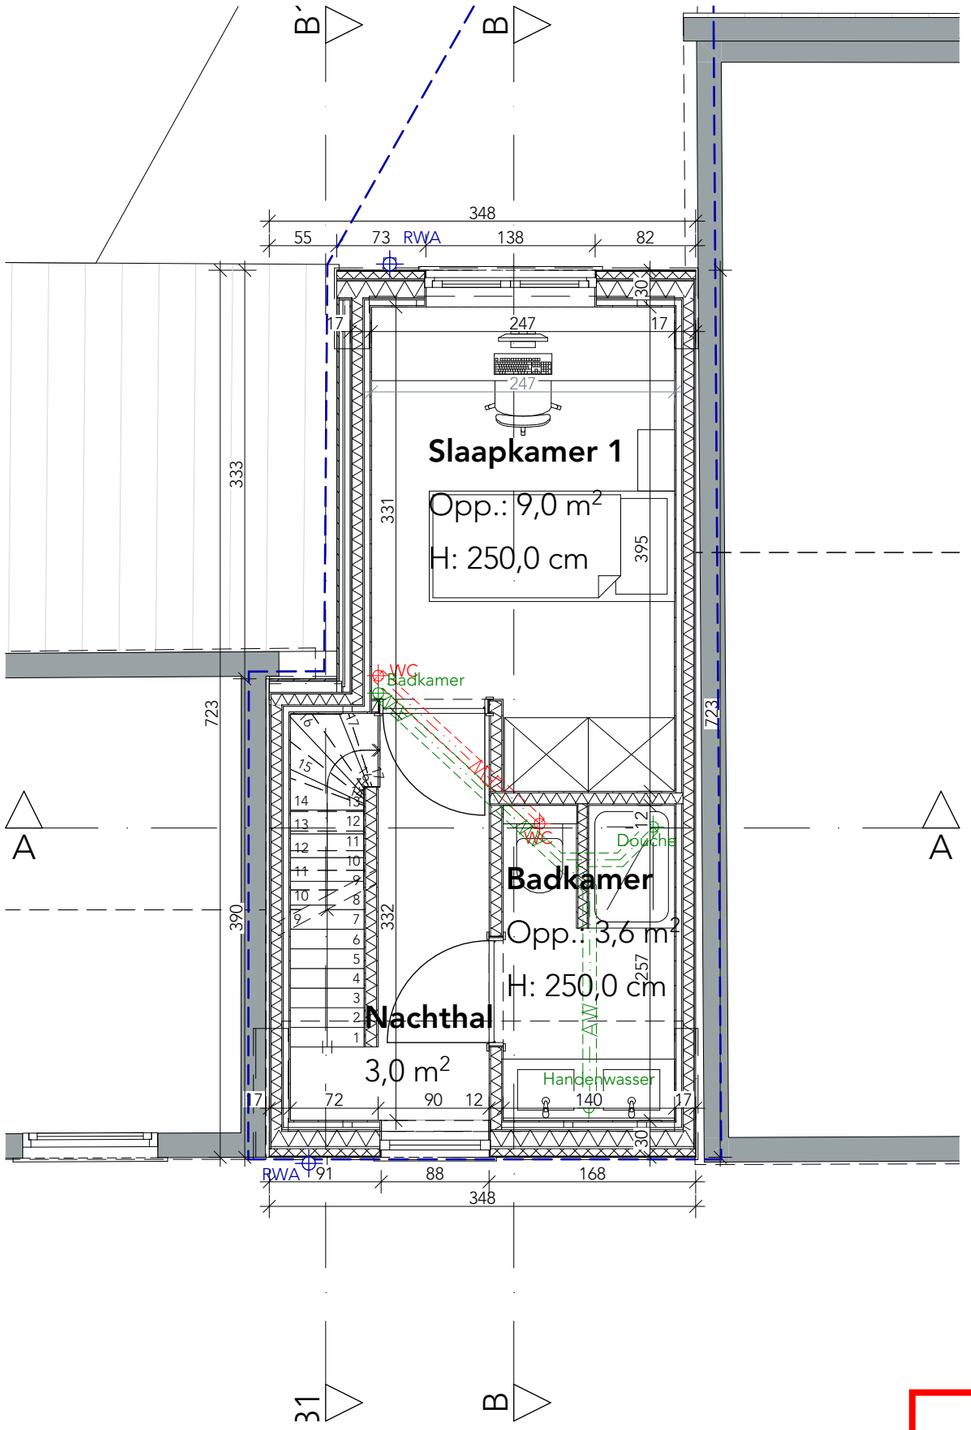

ZIE BIJZONDERE VOORWAARDE(N)

Woning | VERDIEPING 2 nieuw | 1:50

PROJECT-ID	V25_453	**PROJECTADRES**	**REVISIE**	**DATUM**	**NOTA**
FASE	Omgevingsvergunning	Gezondheidstraat 5	-	-	-
DATUM	27/11/2025	9000 Gent	-	-	-
			-	-	-

Élan architecten B.V.
BE0718.785.935
011 94 21 24
info@elan-architecten.be