




**ZIE BIJZONDERE
VOORWAARDE(N)**

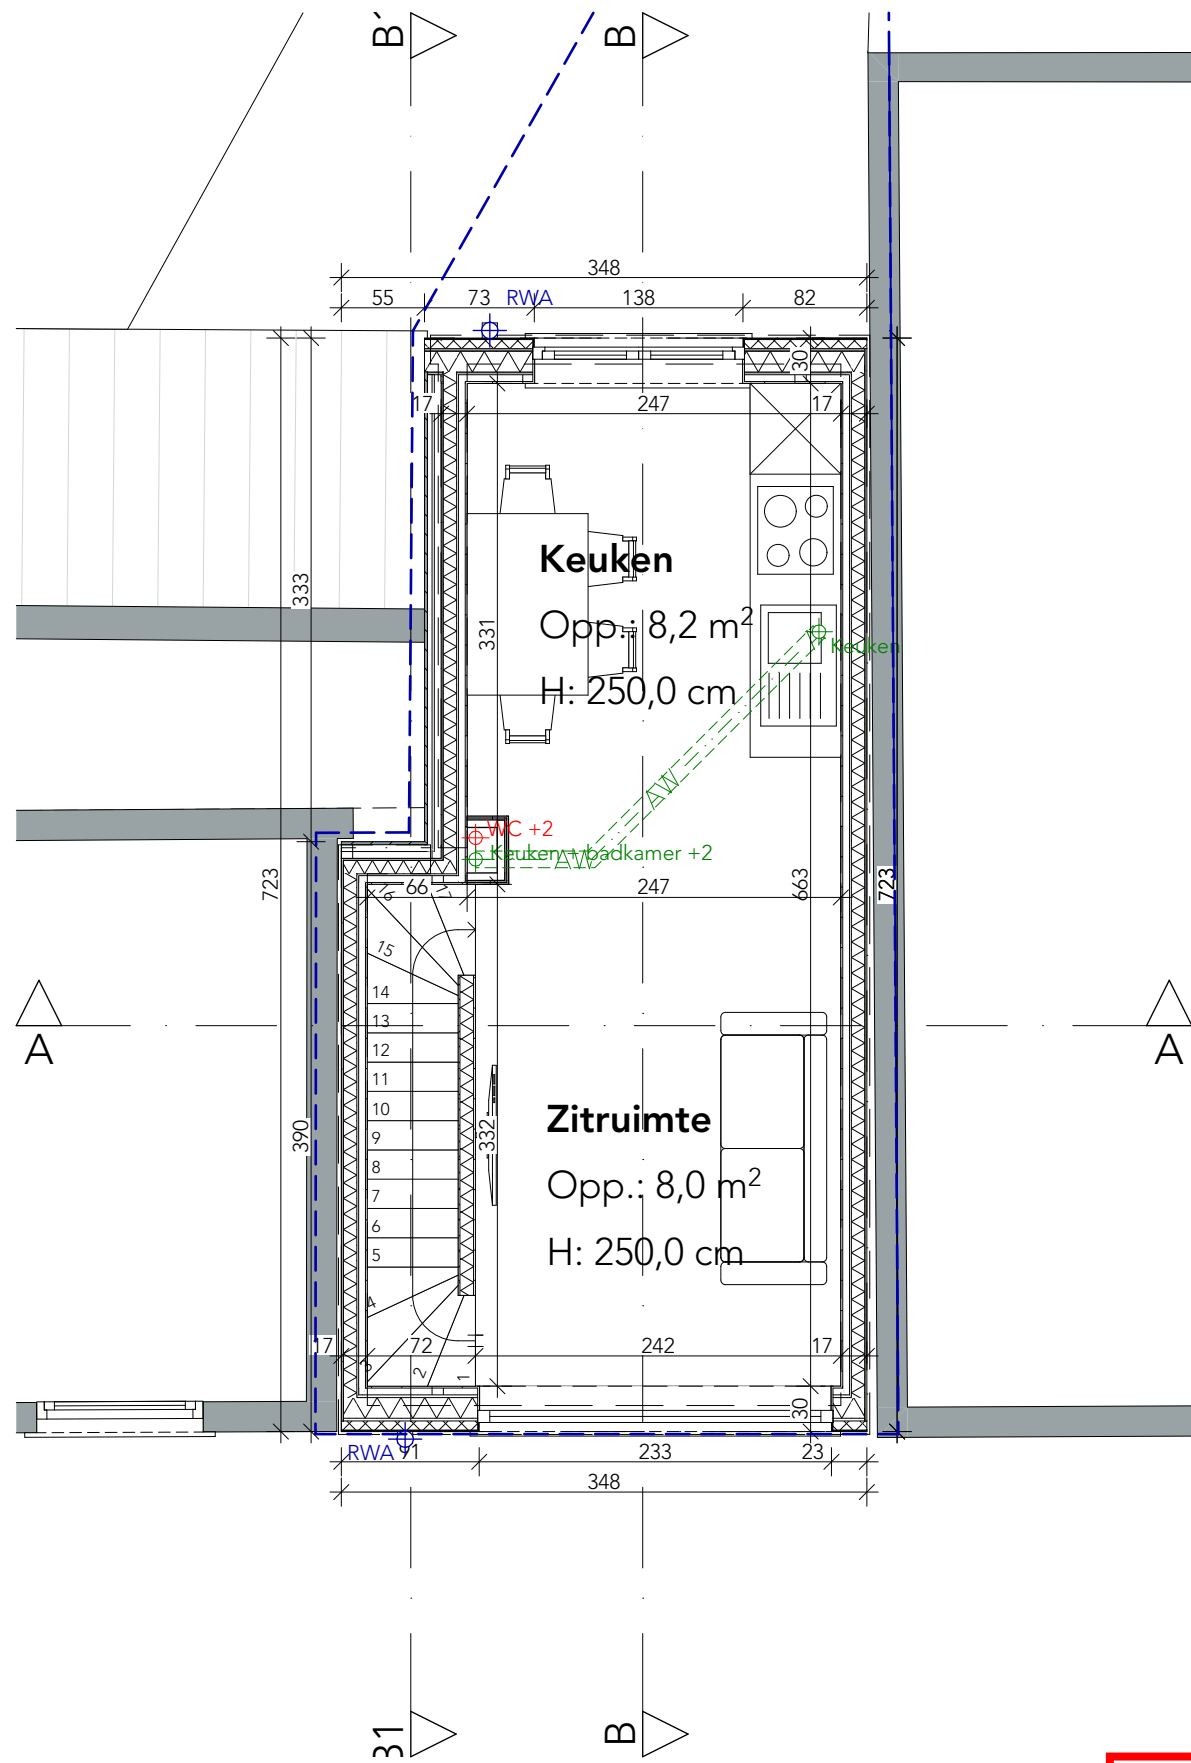

Woning | VERDIEPING 1 nieuw | 1:50

PROJECT-ID	PROJECTADRES	REVISIE	DATUM	NOTA
V25_453	Gezondheidstraat 5	-	-	-
FASE	Omgevingsvergunning	-	-	-
DATUM	27/11/2025	-	-	-

Élan architecten B.V.
BE0718.785.935
011 94 21 24
info@elan-architecten.be