




**ZIE BIJZONDERE  
VOORWAARDE(N)**

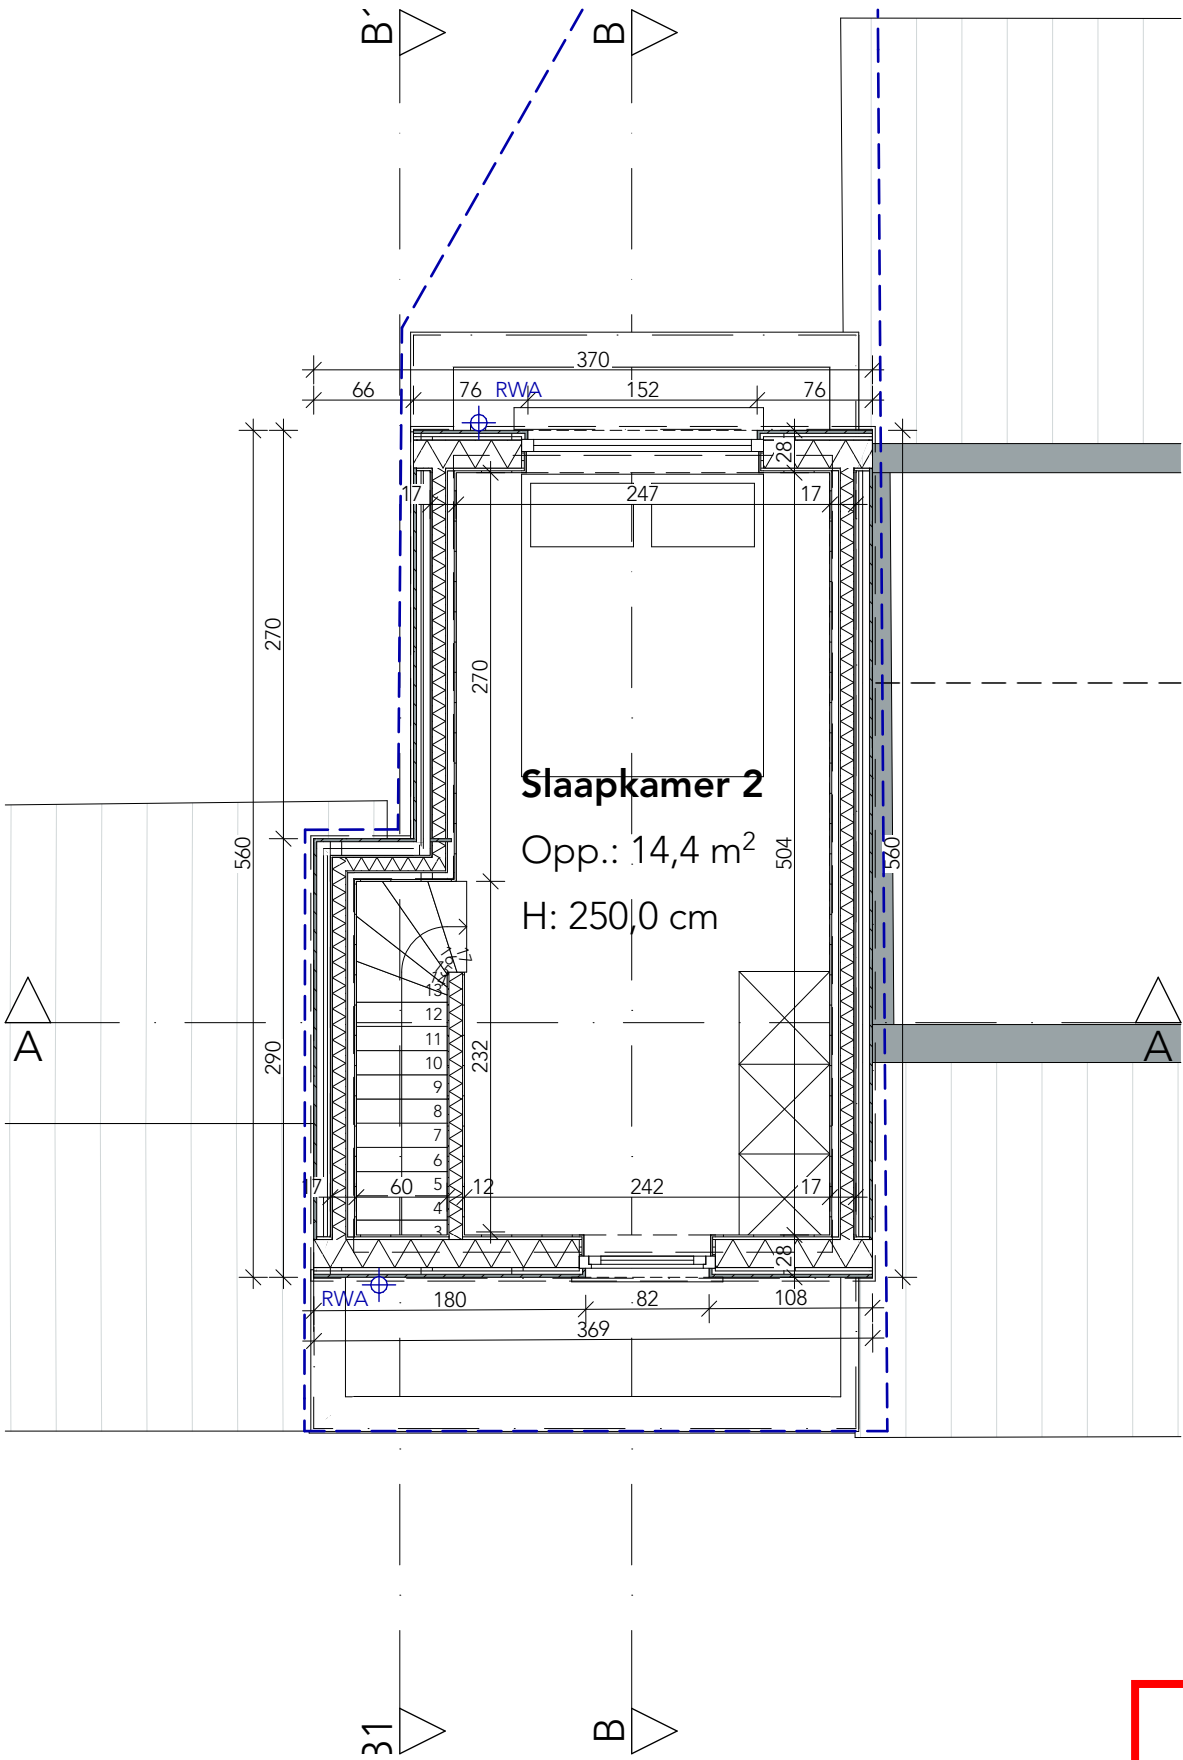

Woning | VERDIEPING 3 nieuw | 1:50

| PROJECT-ID | V25_453             | PROJECTADRES       | REVISIE | DATUM | NOTA |
|------------|---------------------|--------------------|---------|-------|------|
| FASE       | Omgevingsvergunning | Gezondheidstraat 5 | -       | -     | -    |
| DATUM      | 27/11/2025          | 9000 Gent          | -       | -     | -    |

Élan architecten B.V.  
BE0718.785.935  
011 94 21 24  
info@elan-architecten.be