




**ZIE BIJZONDERE
VOORWAARDE(N)**

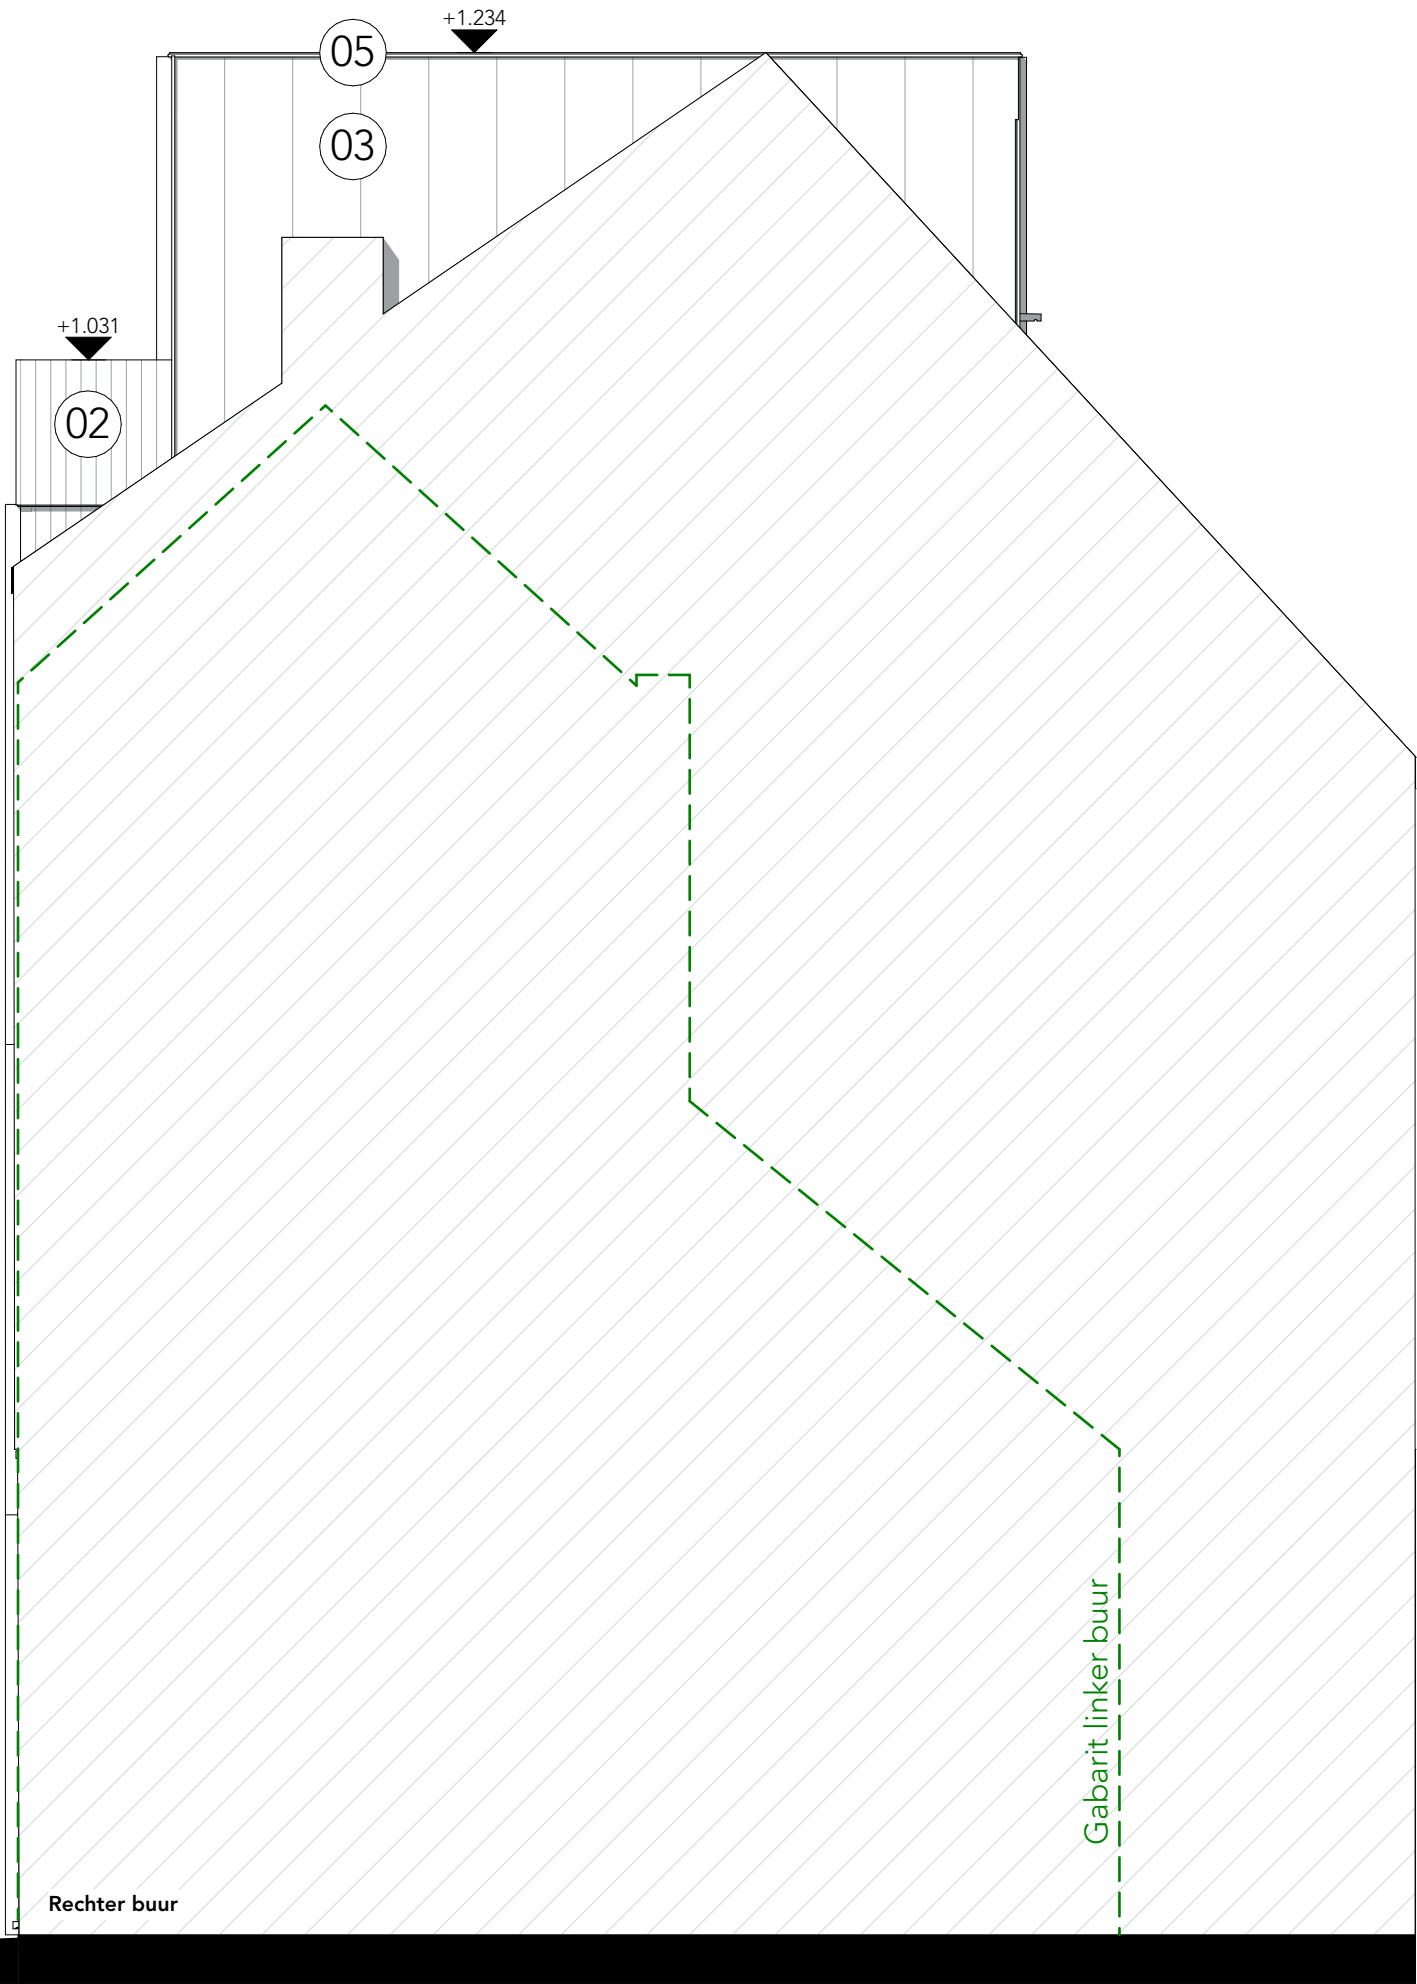

Woning | RECHTER ZIJGEVEL nieuw | 1:50

PROJECT-ID	V25_453	PROJECTADRES	REVISIE	DATUM	NOTA
FASE	Omgevingsvergunning	Gezondheidstraat 5	-	-	-
DATUM	27/11/2025	9000 Gent	-	-	-

Élan architecten B.V.
BE0718.785.935
011 94 21 24
info@elan-architecten.be