


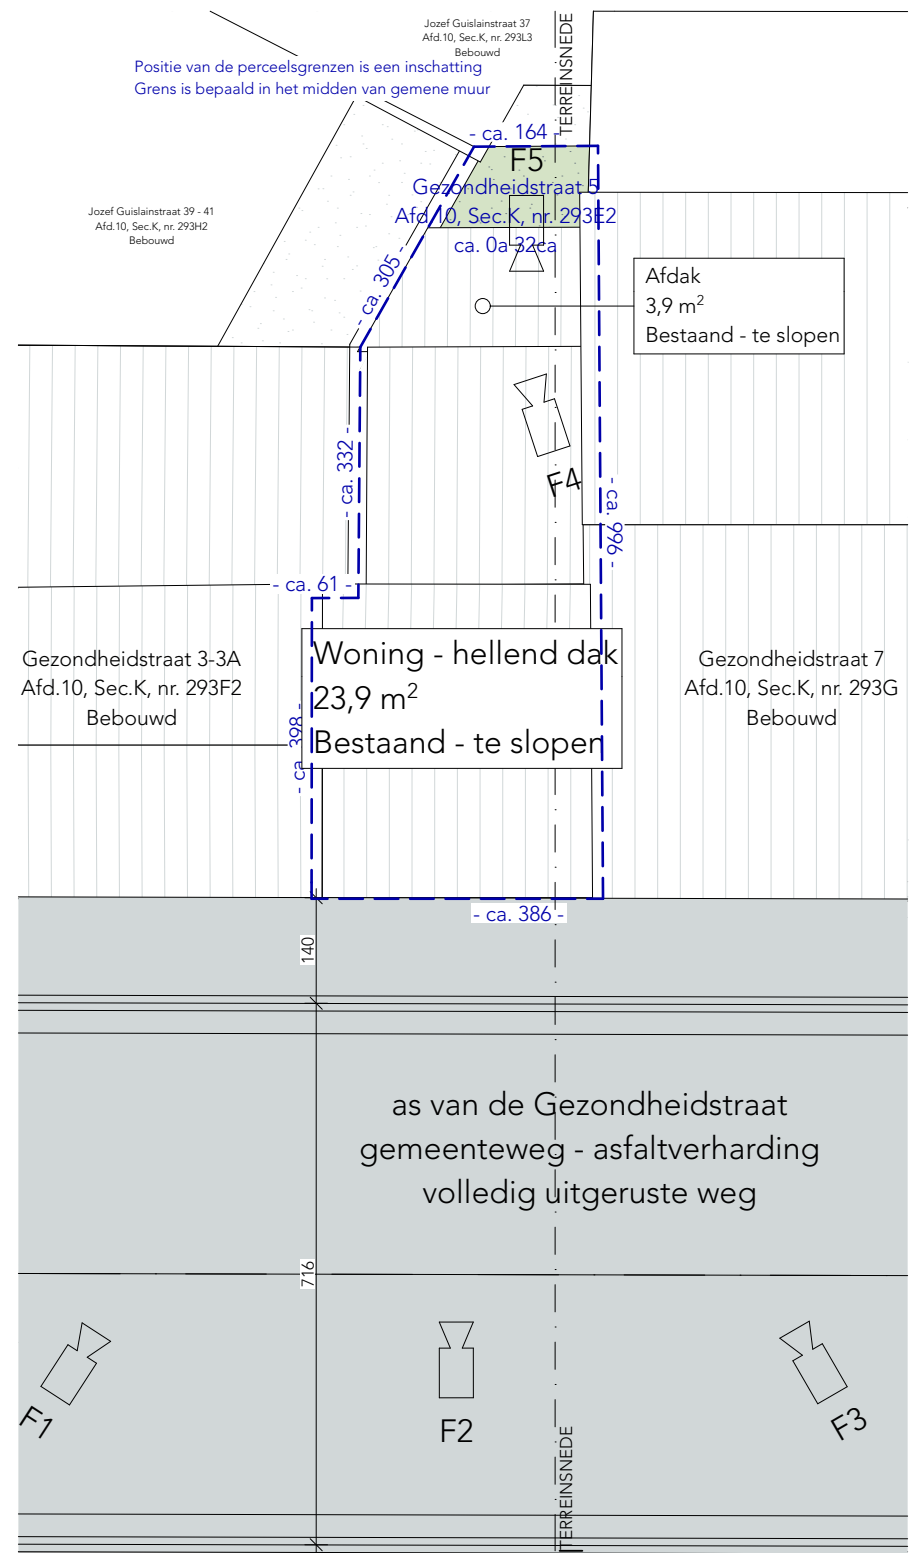

Algemeen | INPLANTING bestaand | 1:100

PROJECT-ID	V25_453	PROJECTADRES	Gezondheidstraat 5	REVISIE	DATUM	NOTA	Élan architecten B.V.	
FASE	Omgevingsvergunning	Gezondheidstraat 5	-	-	-	-	BE0718.785.935	2 17
DATUM	27/11/2025	9000 Gent	-	-	-	-	011 94 21 24	
							info@elan-architecten.be	