


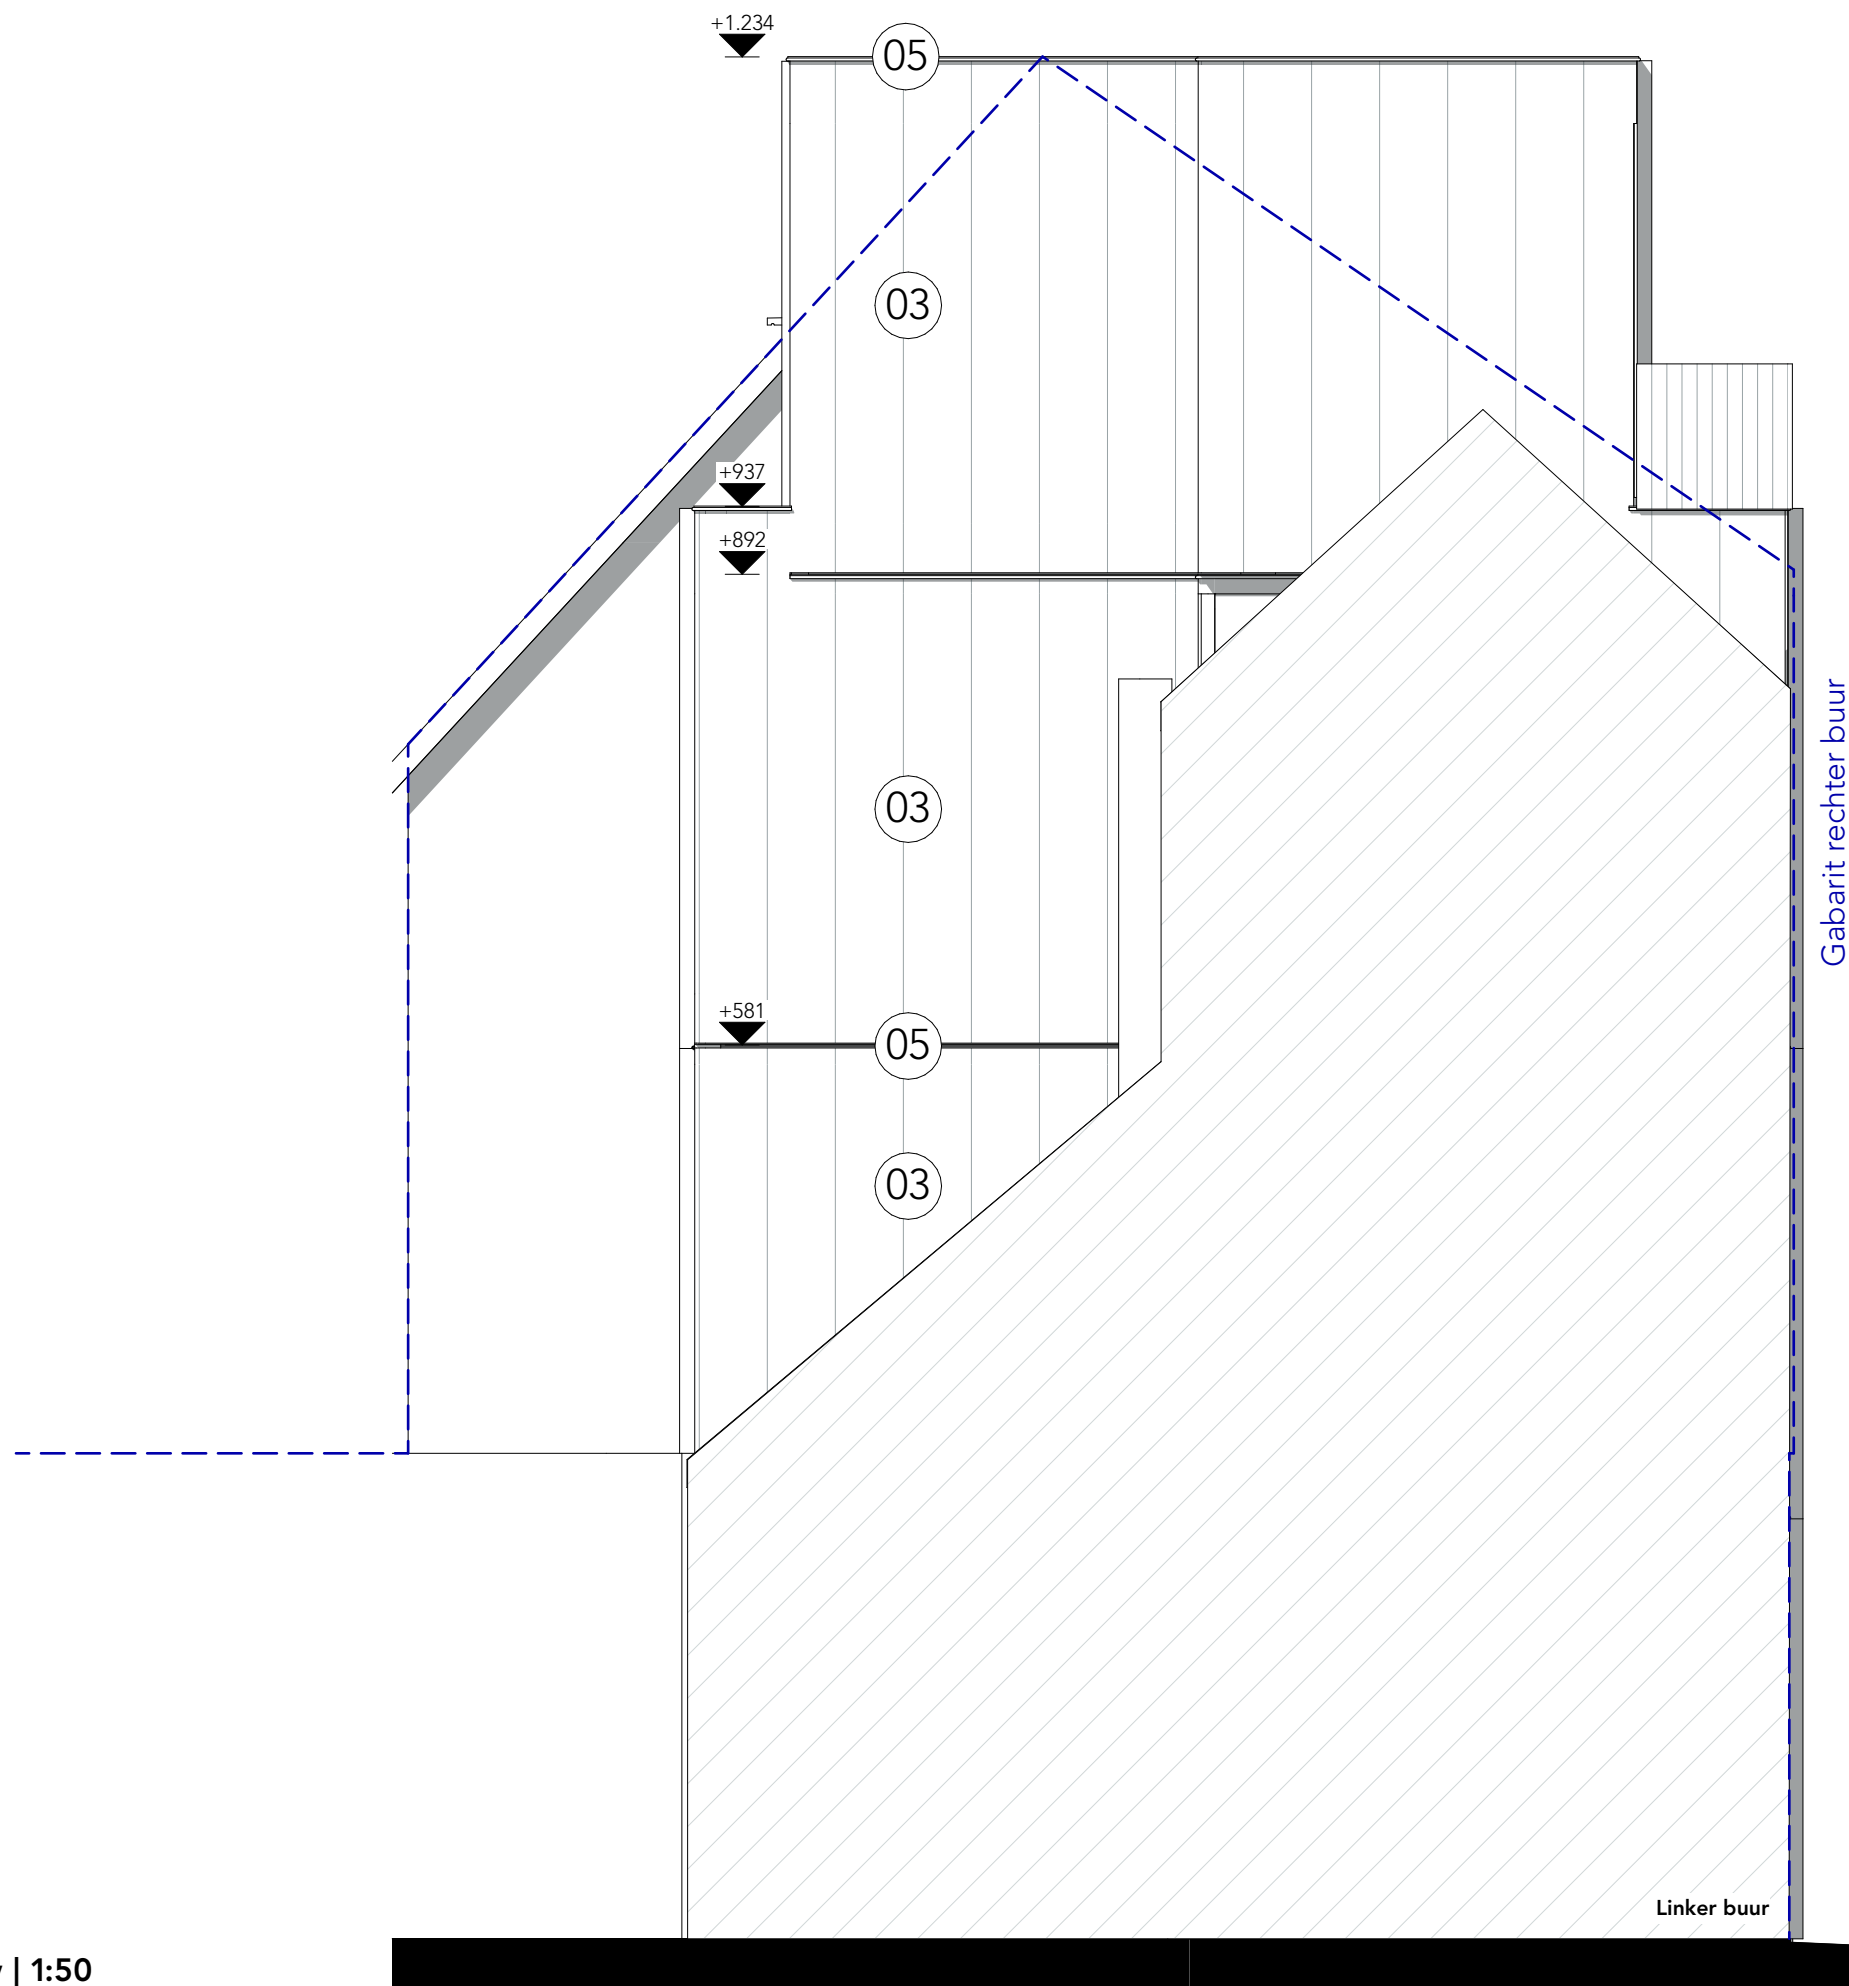

Woning | LINKER ZIJGEVEL nieuw | 1:50

PROJECT-ID	V25_453	PROJECTADRES	Gezondheidstraat 5	REVISIE	DATUM	NOTA
FASE	Omgevingsvergunning	9000 Gent	-	-	-	-
DATUM	27/11/2025		-	-	-	-