




ZIE BIJZONDERE
VOORWAARDE(N)

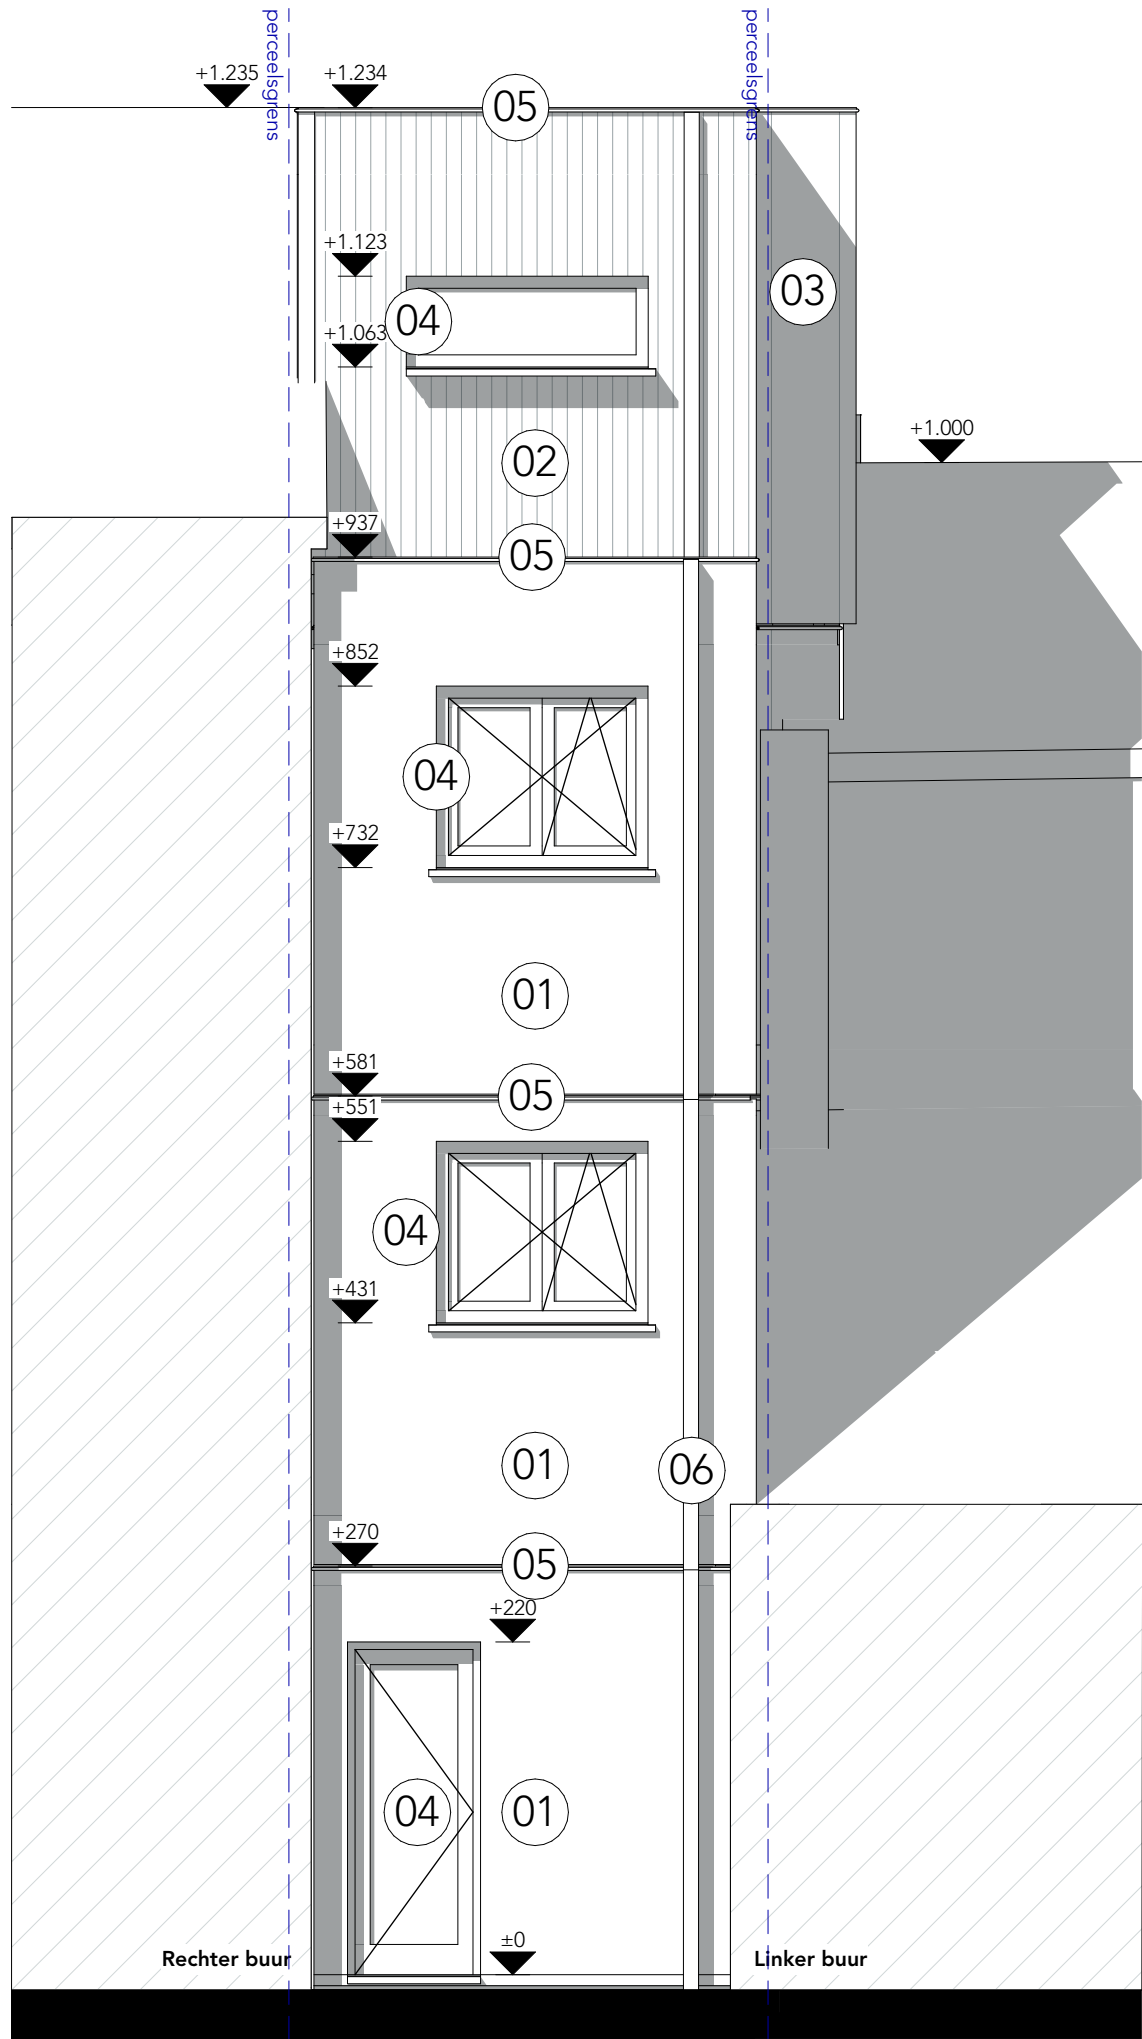

Woning | ACHTERGEVEL nieuw | 1:50

PROJECT-ID	V25_453	PROJECTADRES	Gezondheidstraat 5	REVISIE	DATUM	NOTA	Élan architecten B.V.
FASE	Omgevingsvergunning	9000 Gent	-	-	-	-	BE0718.785.935
DATUM	27/11/2025	-	-	-	-	-	011 94 21 24
							info@elan-architecten.be