


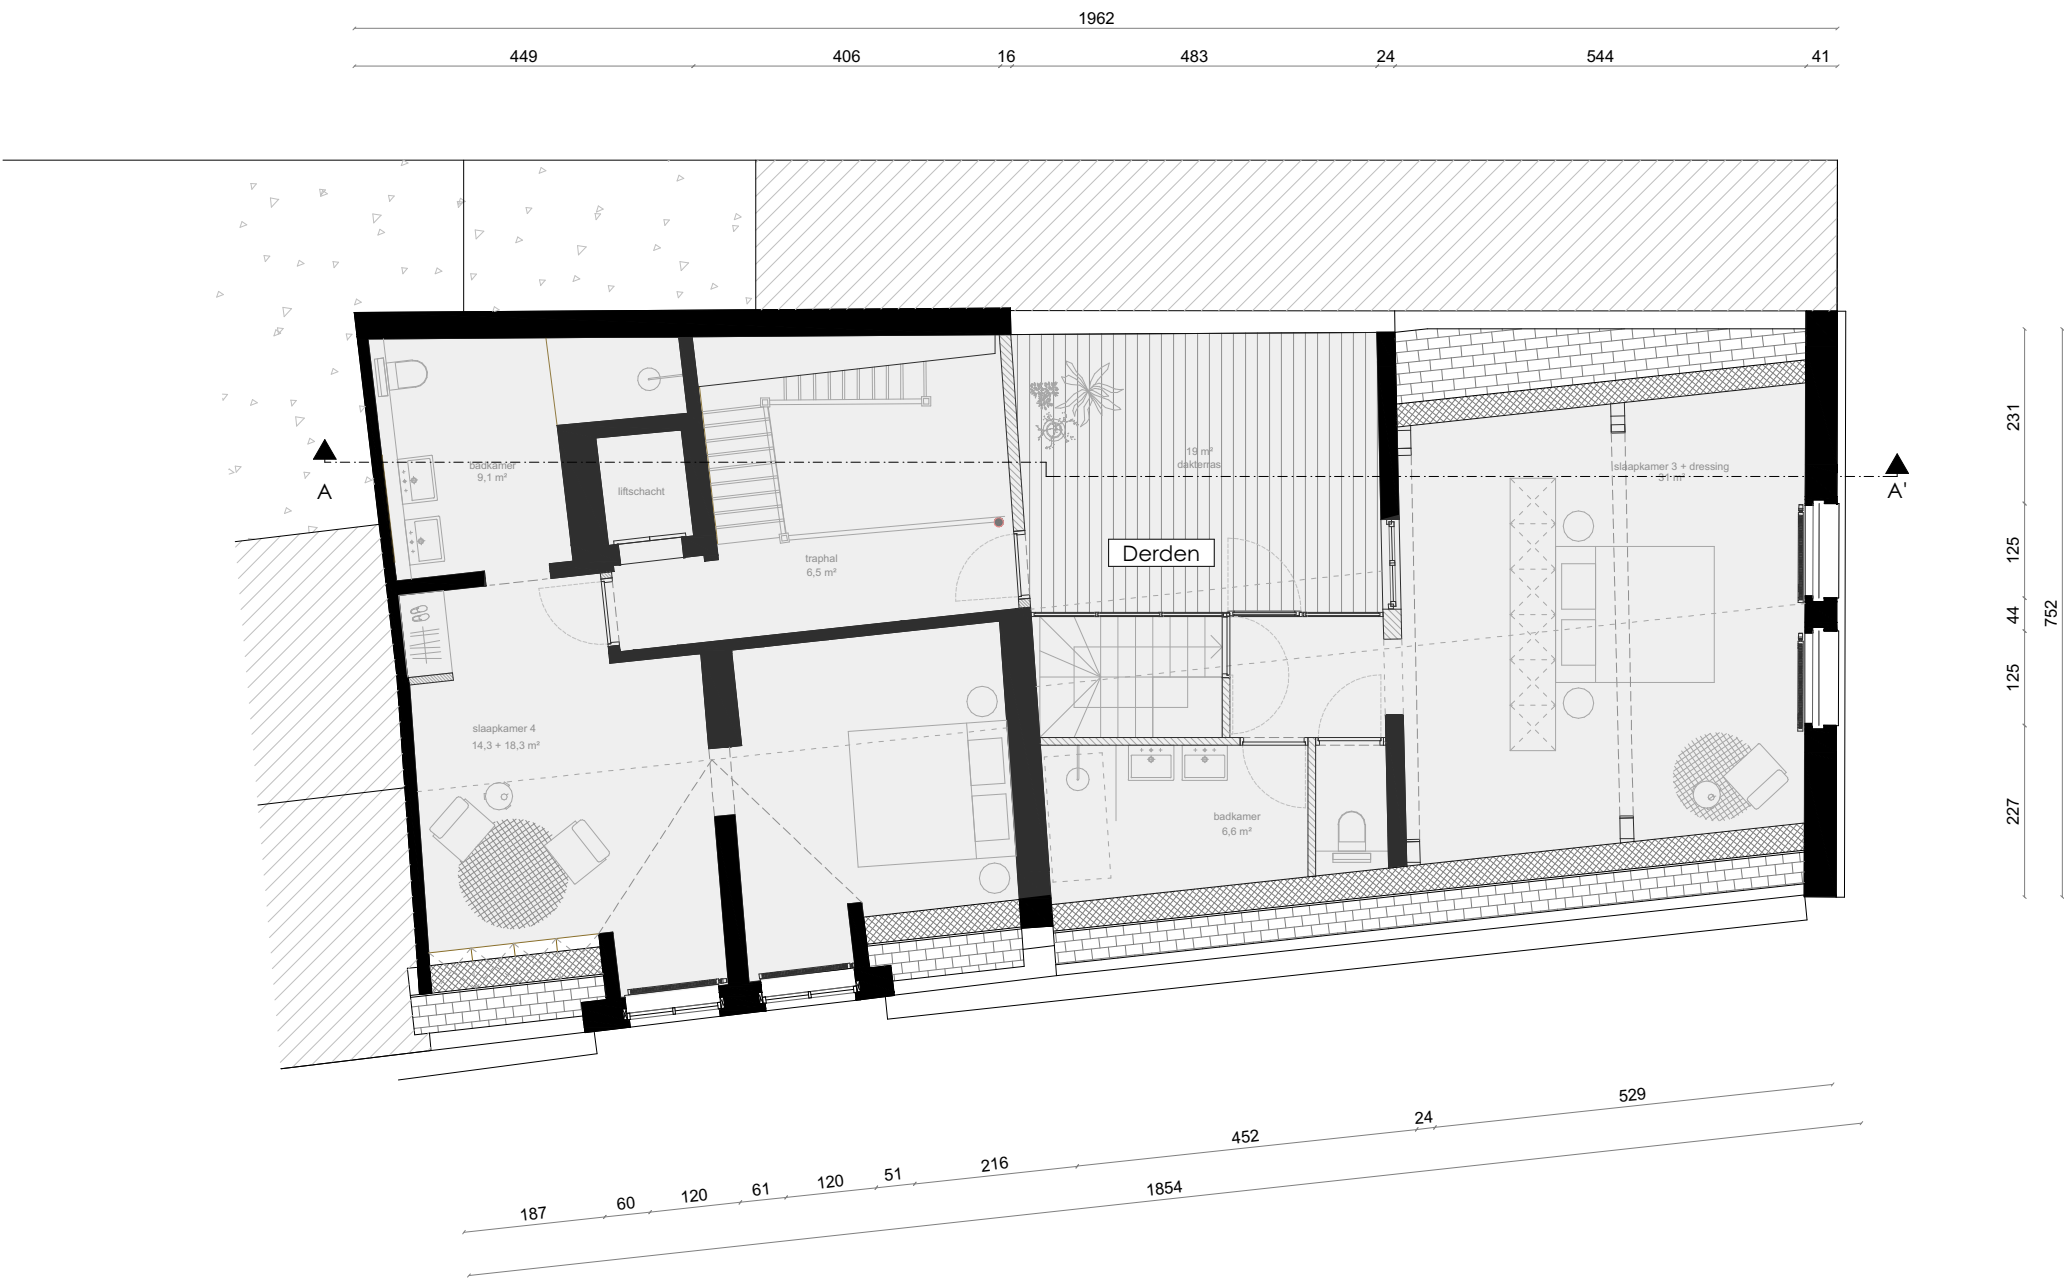

De zolderverdieping blijft integraal ongewijzigd voor deze functiewijziging.

