


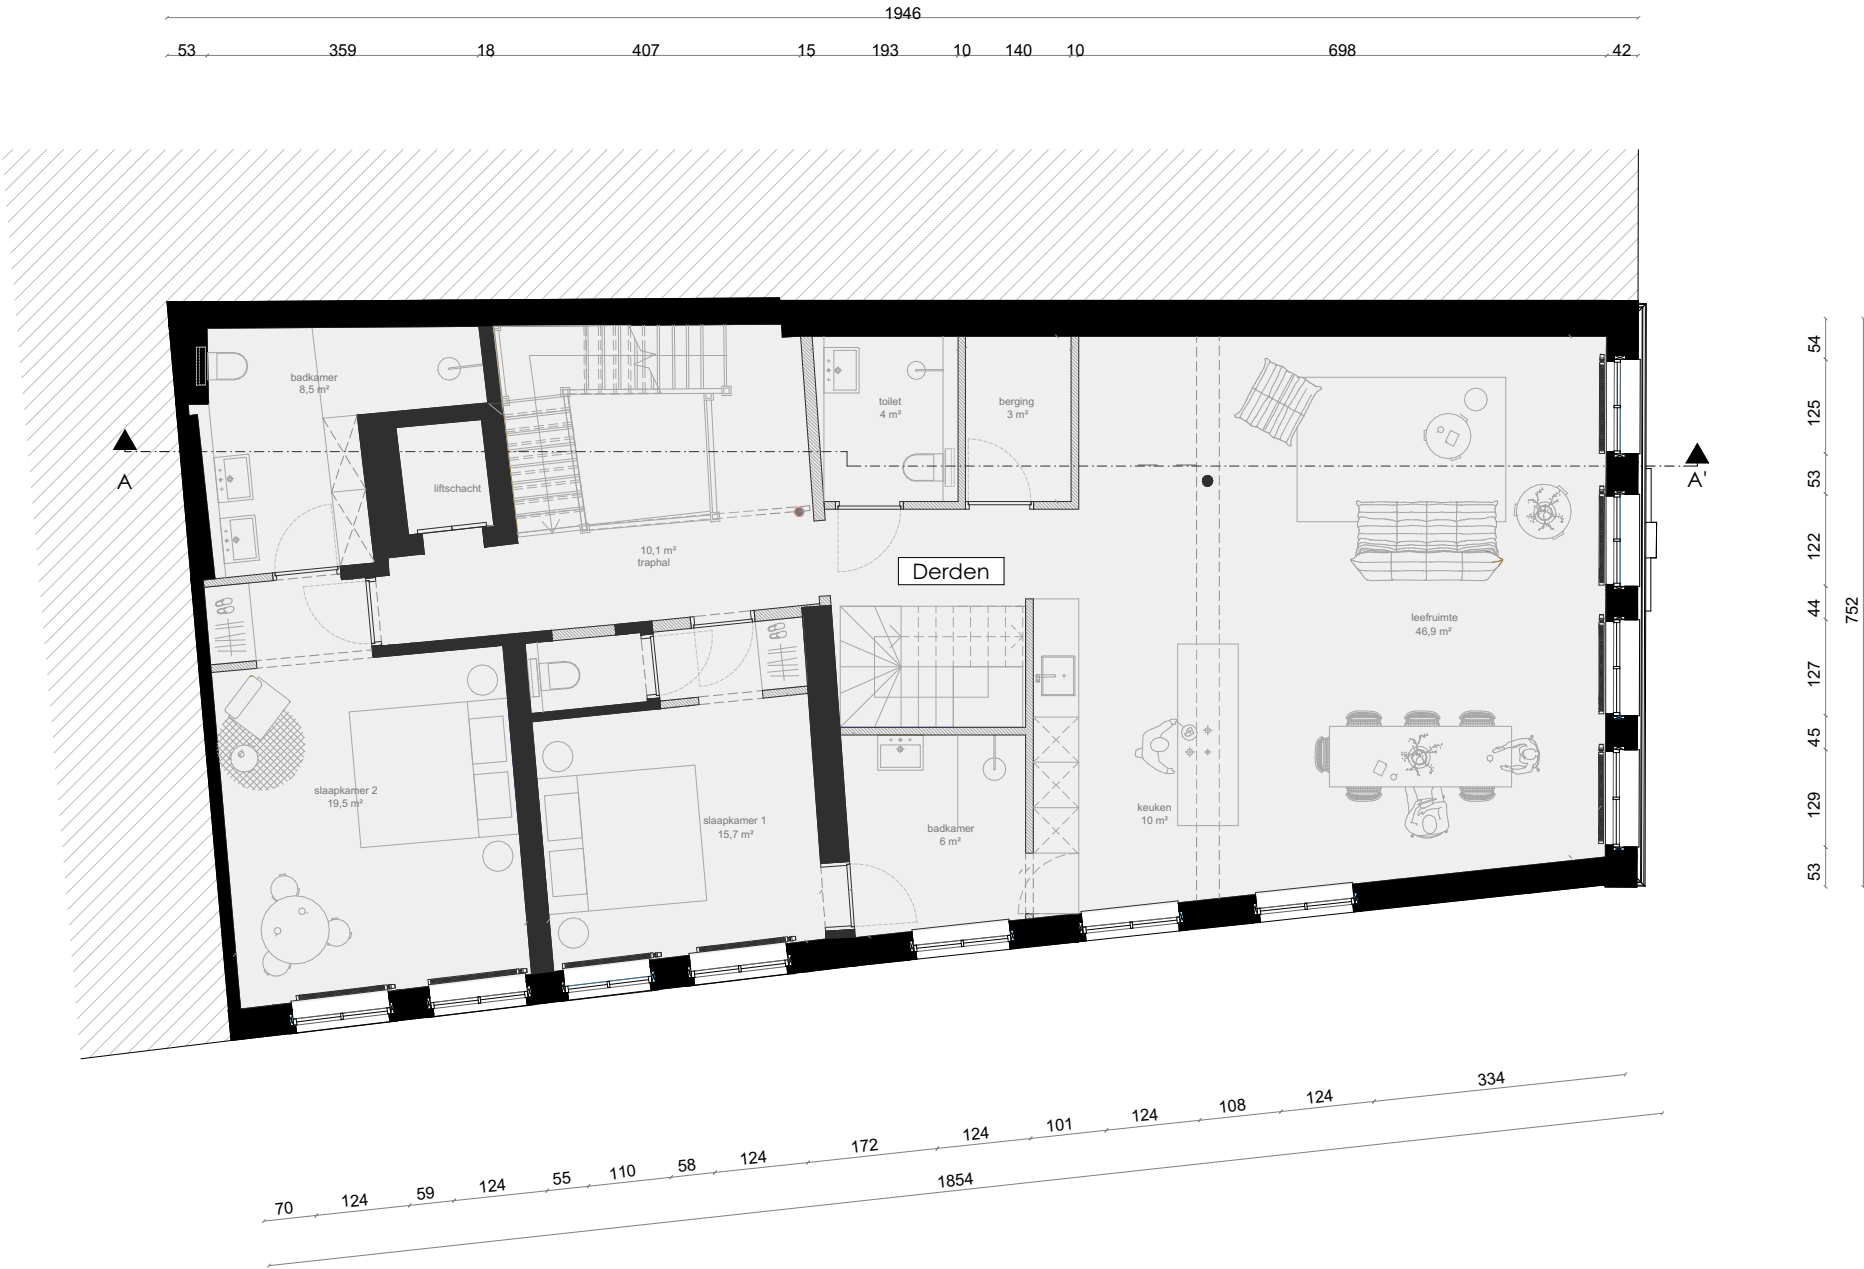

De eerste verdieping blijft integraal ongewijzigd voor deze functiewijziging.