


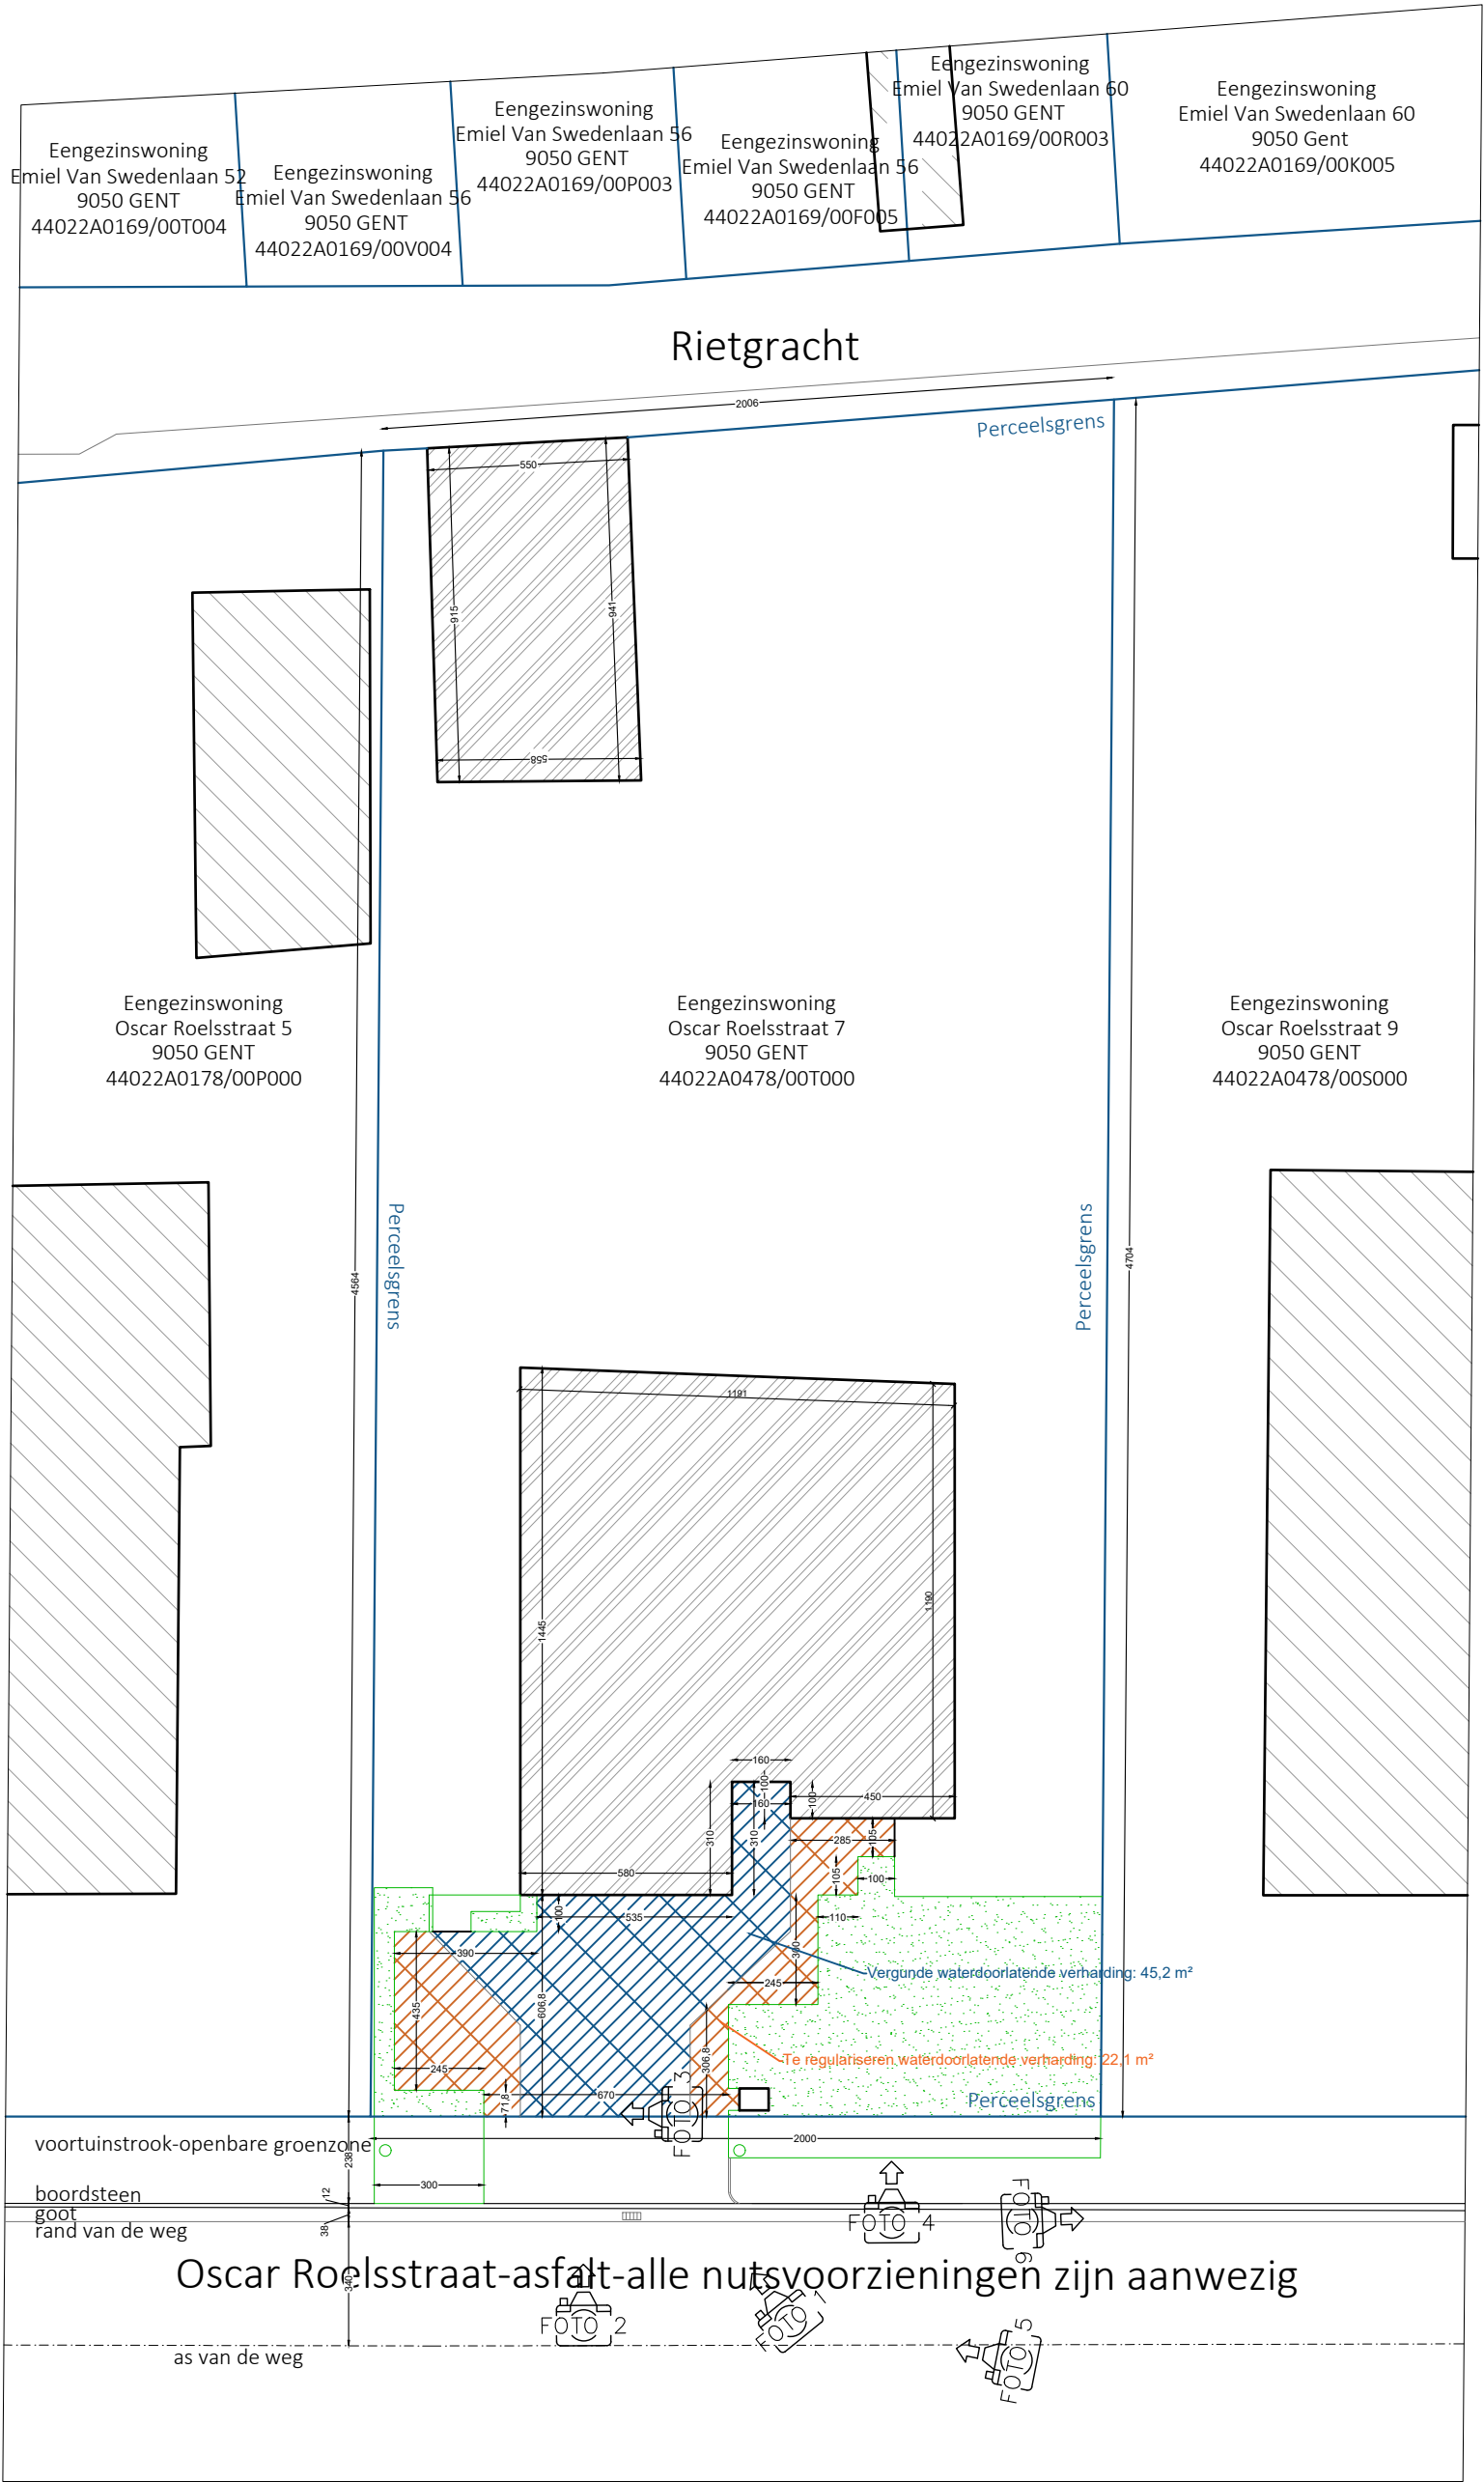


Inplantingsplan
Bestaande toestand



The A-RK (ARW ARCHITECTEN BV)
Hundelgemsesteenweg 734/2, 9820 Merelbeke

T 09/310.21.00
E info@ar-k.be

PLAN BVA_Woning_Inplantingsplan_B+N_130-20251014-ID
DATUM 14/10/2025
SCHAAL 1/200
GETEKEND DOOR: ID

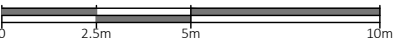

PROVINCIE Oost-Vlaanderen
GEMEENTE 9050 GENT
BOUWPLAATS Oscar Roelsstraat 7
KADASTER Afd. 21 Sectie A Nr. 478t

ONTWERP
Regularisatie verharding