

ADRES
Langemunt 14 - 9000 Gent


KADASTERGEGEVENS
Gent AFDELING 2 sectie B -Perceel 1723 H

SOORT PLAN ; VOORGEVEL
SCHAAL ; 1/50
NIEUWE TOESTAND

ZIE BIJZONDERE
VOORWAARDE(N)

1/ Publiciteitsinrichting haaks op de voorgevel (uithangbord):
Het uithangbord moet lager worden geplaatst zodat ze niet hoger komt dan de raamdorpels op de eerste verdieping.
De uitsteek van het haakse uithangbord moet verkleind worden naar 60cm, wanneer deze wordt geplaatst tussen 3m en 4m gemeten tussen de onderkant van de publiciteitsinrichting en het voetpad.

RECLAMEPANEEL 2
geprint plexiglas verlicht
kopse zijde RAL 1036
Bord dikte 8 cm

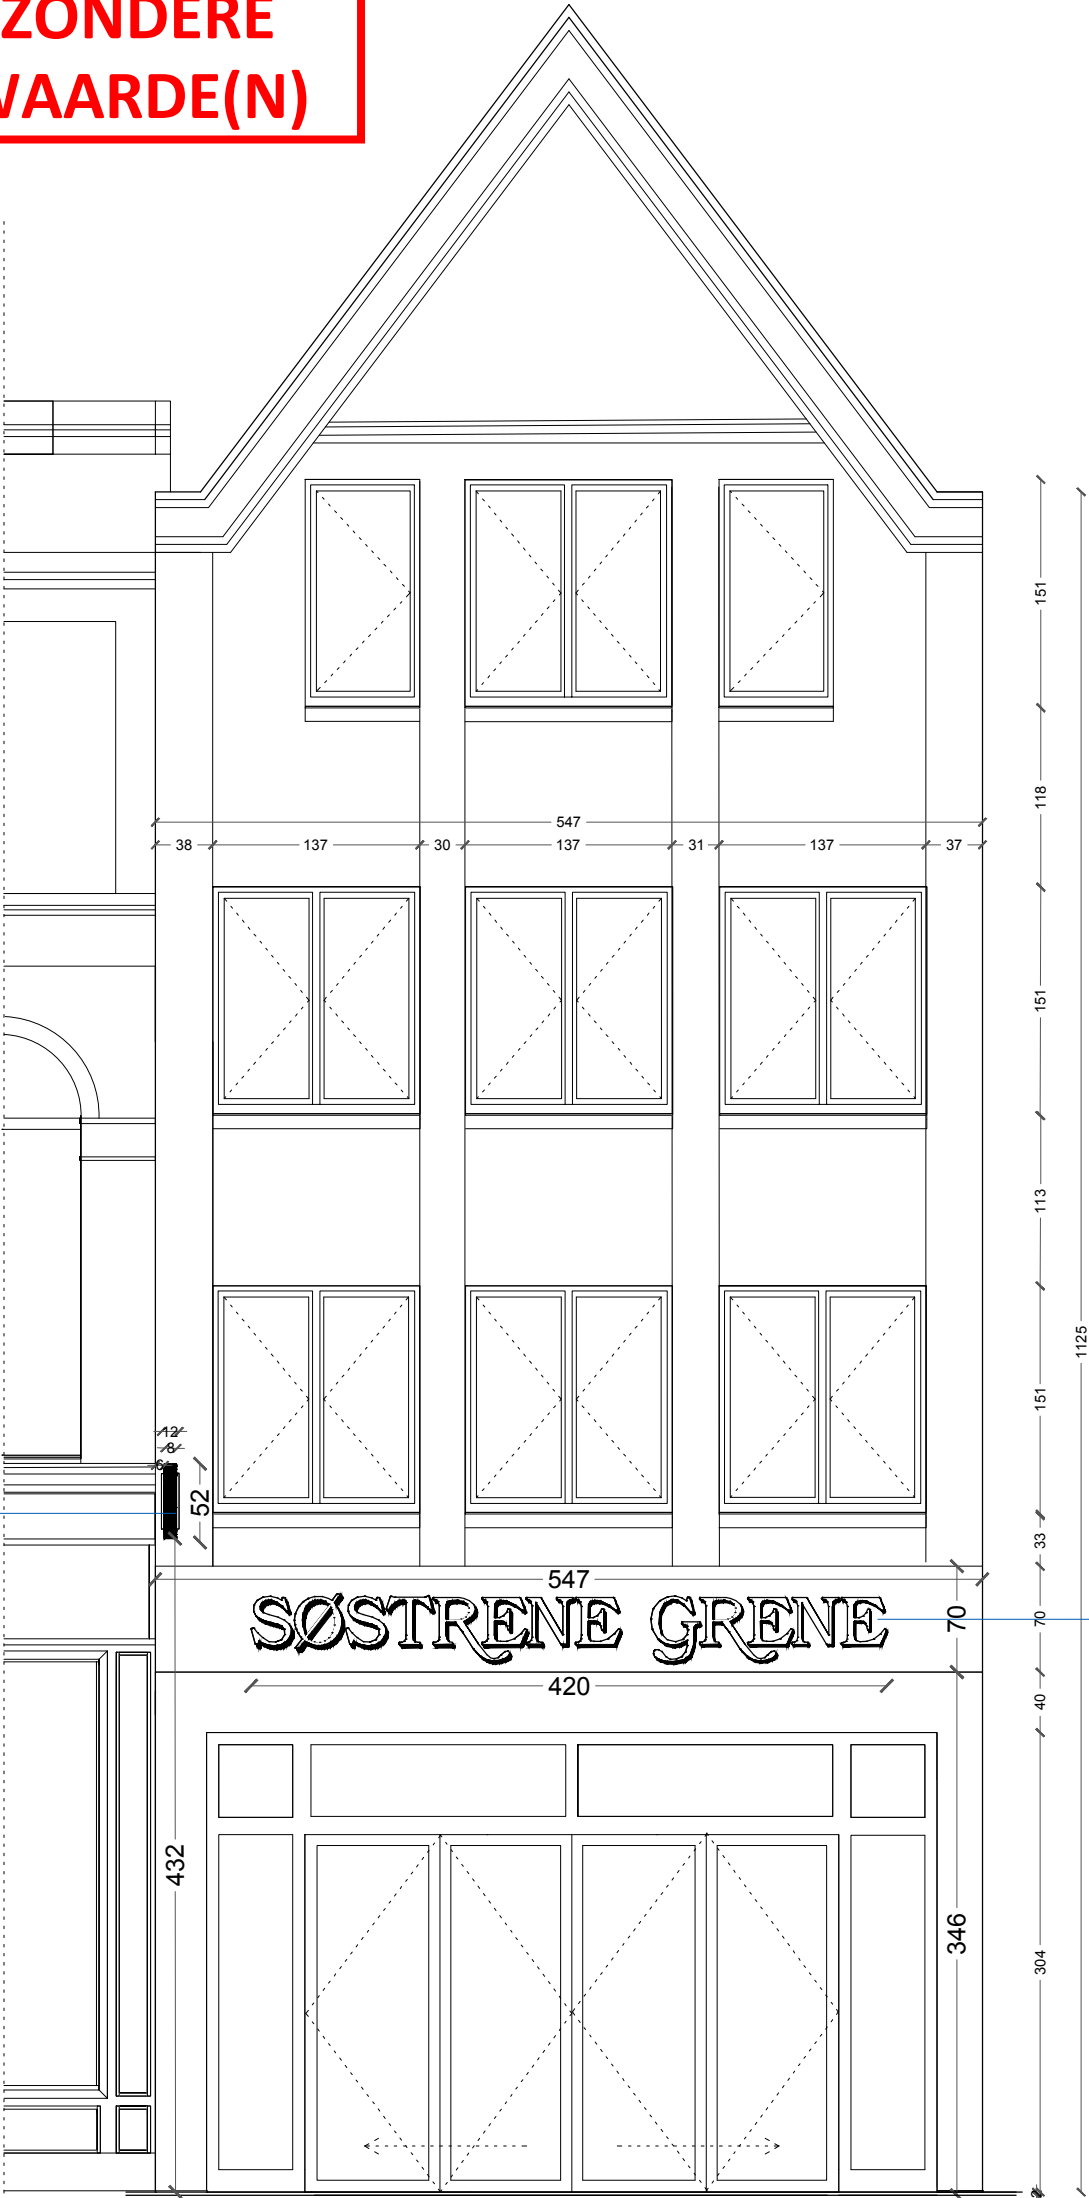

2/ Publiciteitsinrichting vlak op de voorgevel:
In het Omgevingsloket wordt deze publiciteitsinrichting aangevraagd als losse belettering. Zo zal ze ook moeten uitgevoerd worden. Op de ingediende plannen staat het woord 'reclamepaneel'. Dit is een foutieve bewoording van de publiciteitsinrichting. Op het gevelvlak is enkel losse belettering toegestaan. De letters moeten rechtstreeks op de gevel worden aangebracht en niet via een paneel of een (al dan niet verlicht) bord. De omvang mag niet domineren in het gevelbeeld van de gelijkvloerse verdieping en moet de schaal en architectuur van het pand respecteren.

RECLAMEPANEEL 1
belettering RAL 1036
met verlichte witte omranding
lengte montagebord: gevelbreedte
Lengte belettering 420cm