


VOORGEVEL

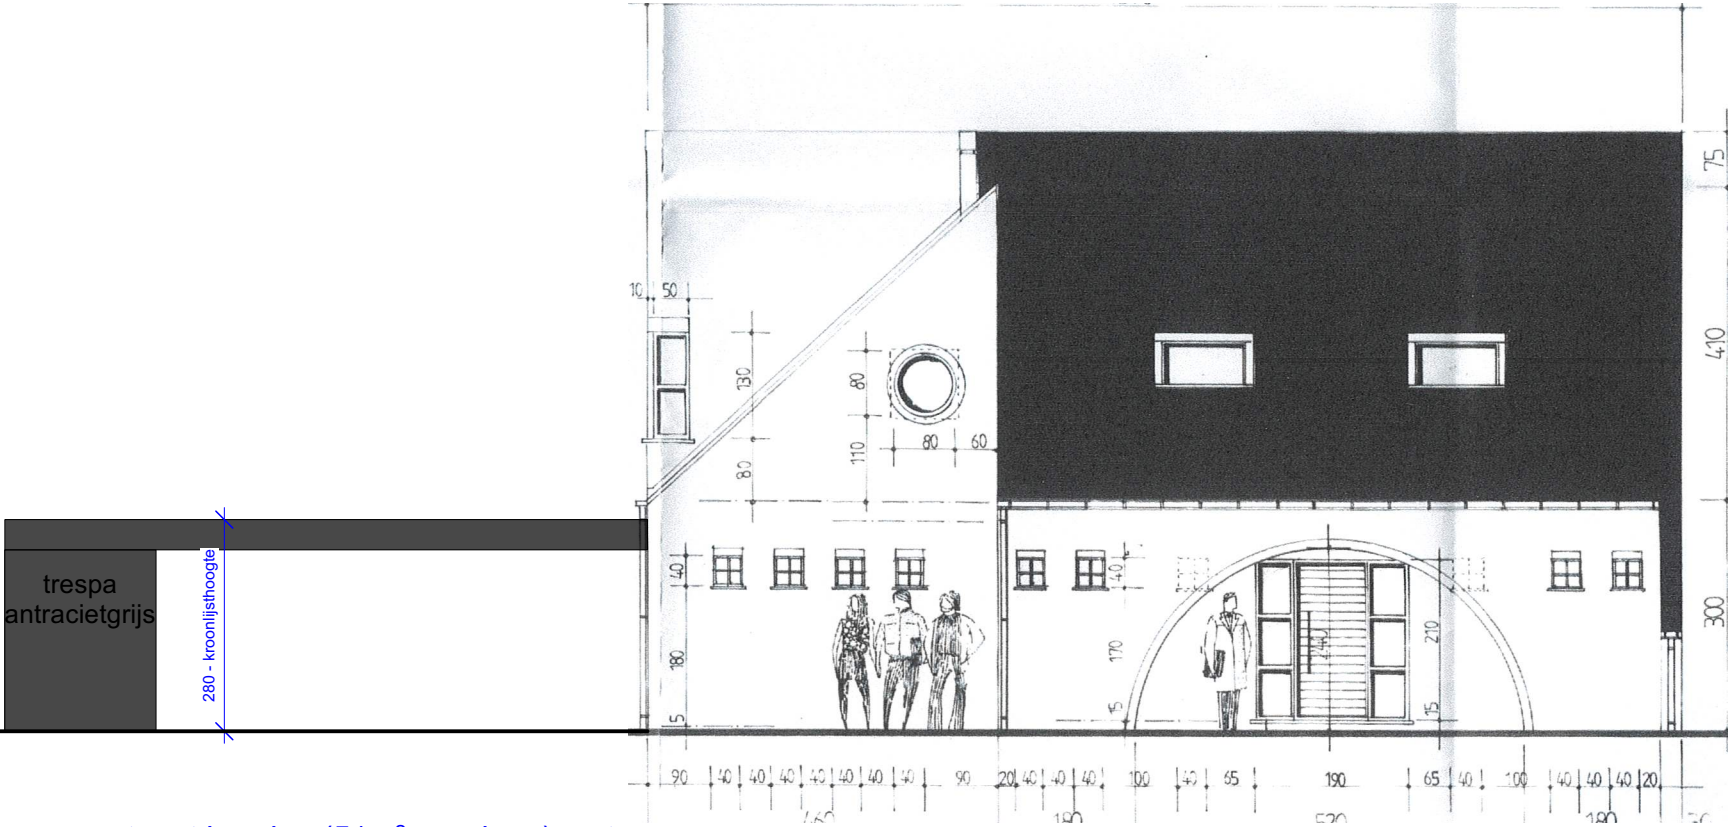

carport met berging (51m²grondopp) met
afwatering in de onverharde zone op
eigen terrein