


Eengezinswoning
nr.93
1431F2

Eengezinswoning
nr.89
1430E2

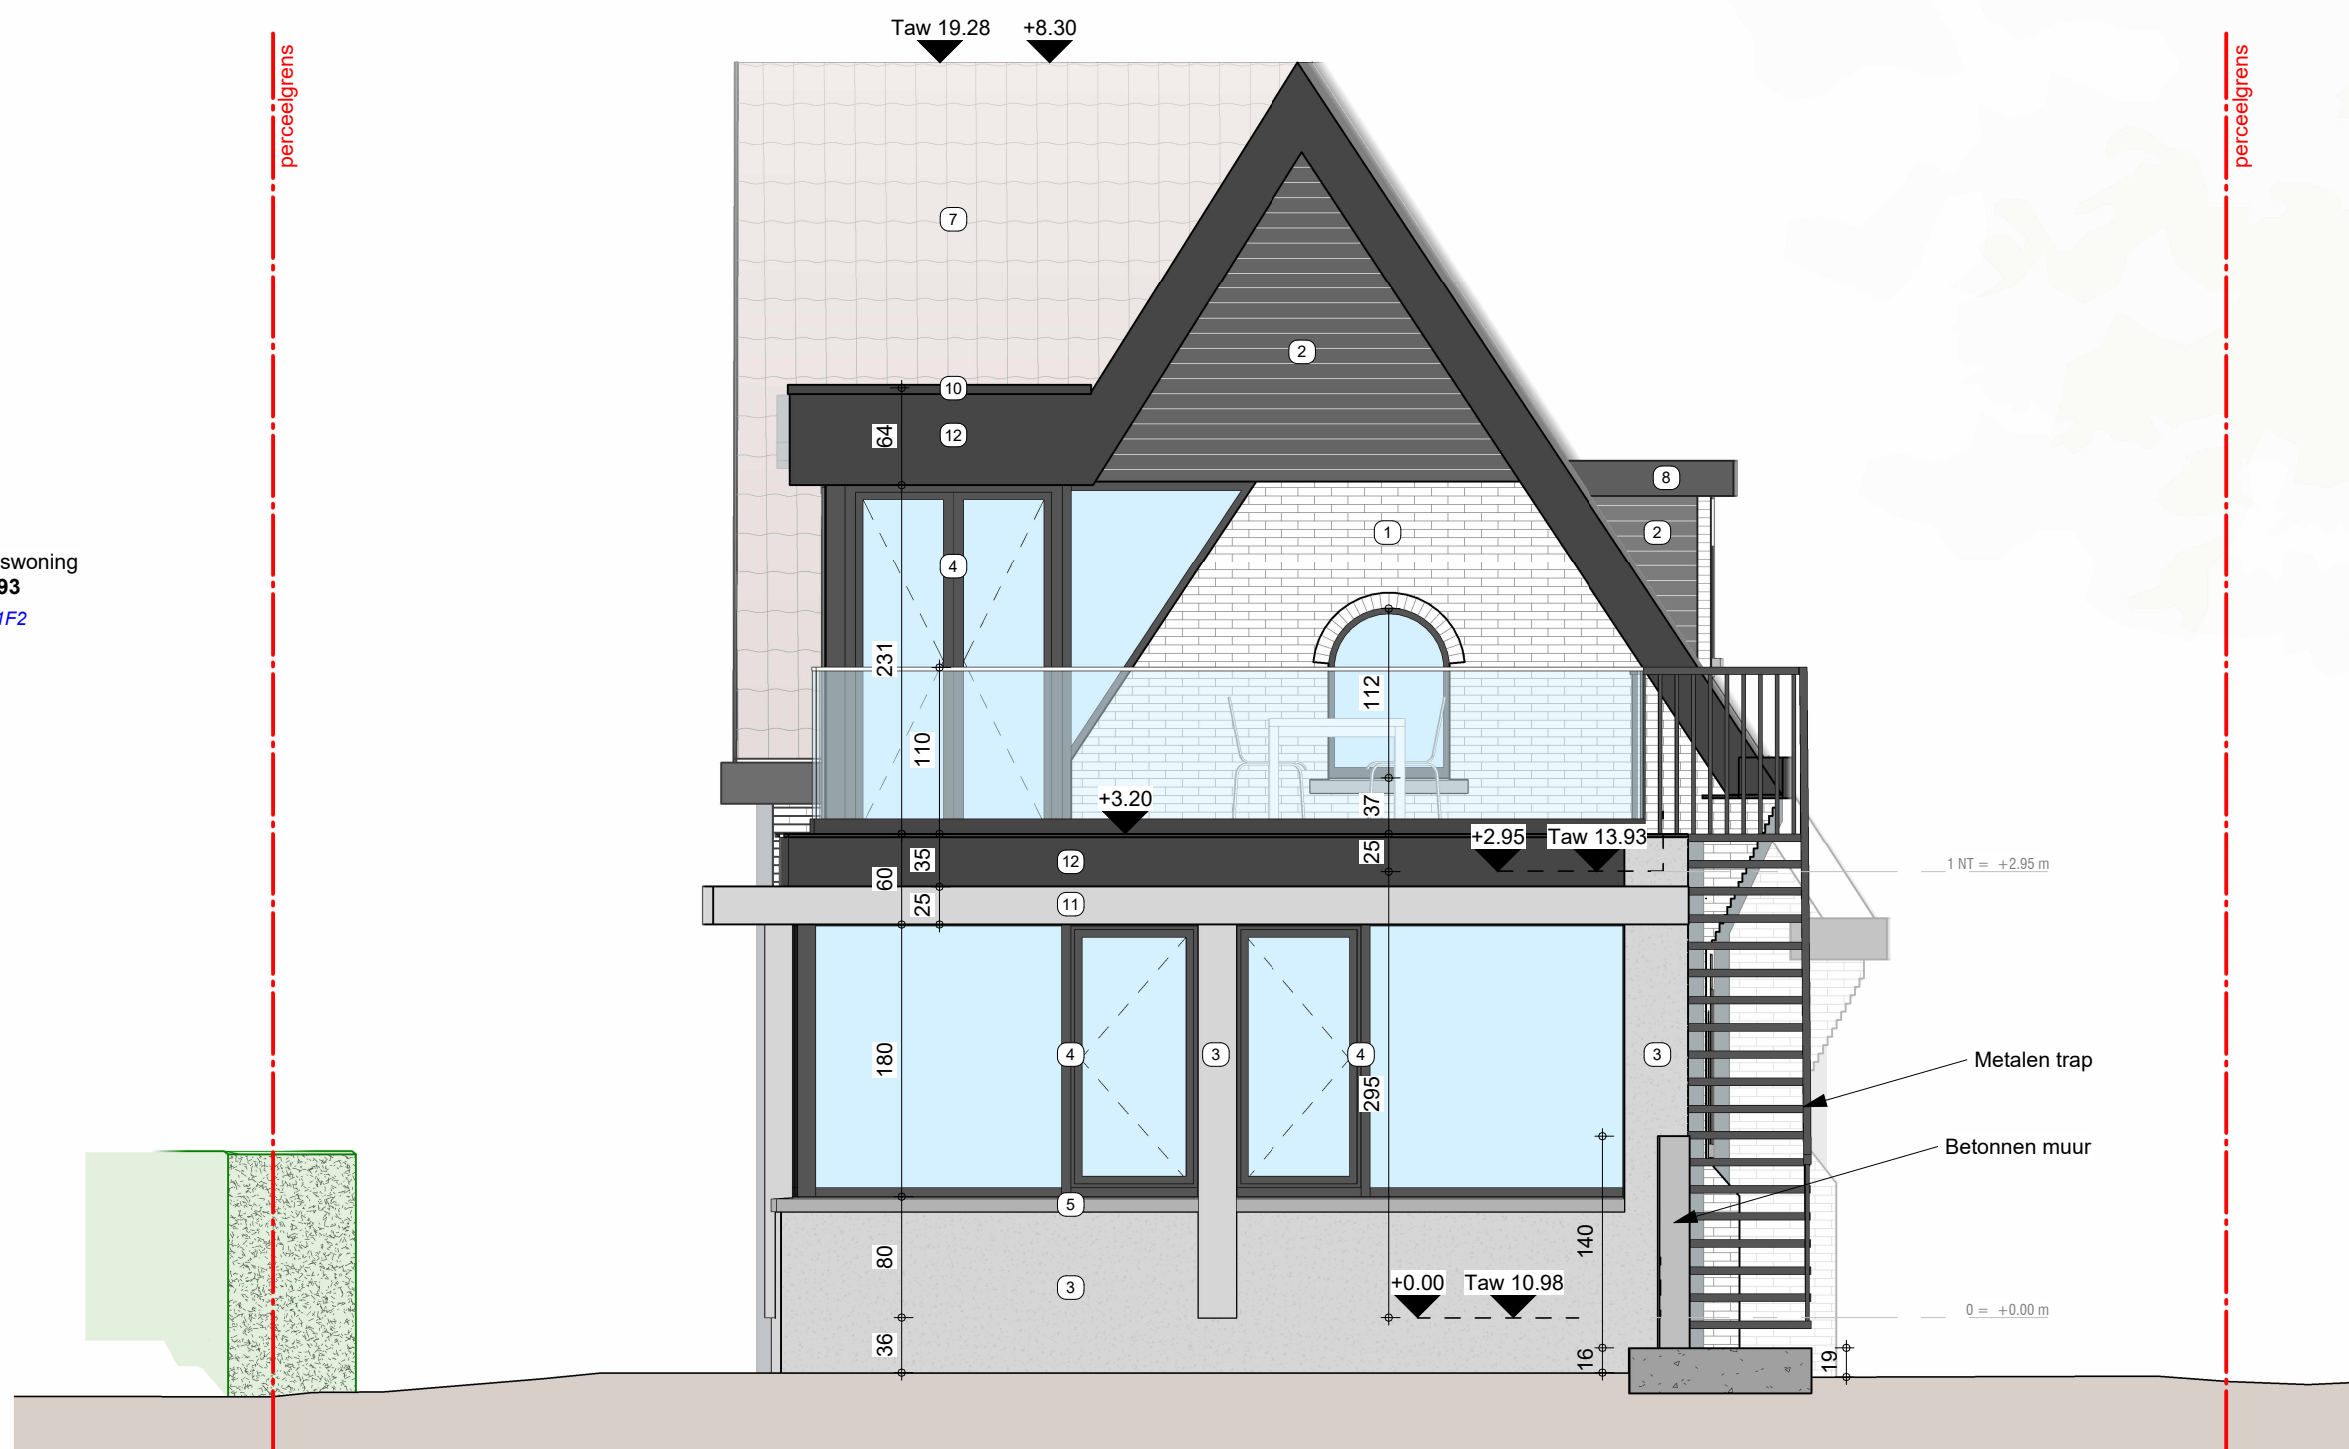

PRISMA
ARCHITECTEN

PRISMA
ARCHITECTEN

Achteraanzicht
Nieuwe toestand
Verbouwing met functiewijziging
2536 _ BODYHELP - GAVERLANDSTRAAT
Gaverlandstraat 91, 9031 Gent

ZIE BIJZONDERE
VOORWAARDE(N)

Schaal : 1 : 50
Datum : 28/10/2025
Opgemaakt door : DG