



 Te slopen / te verwijderen

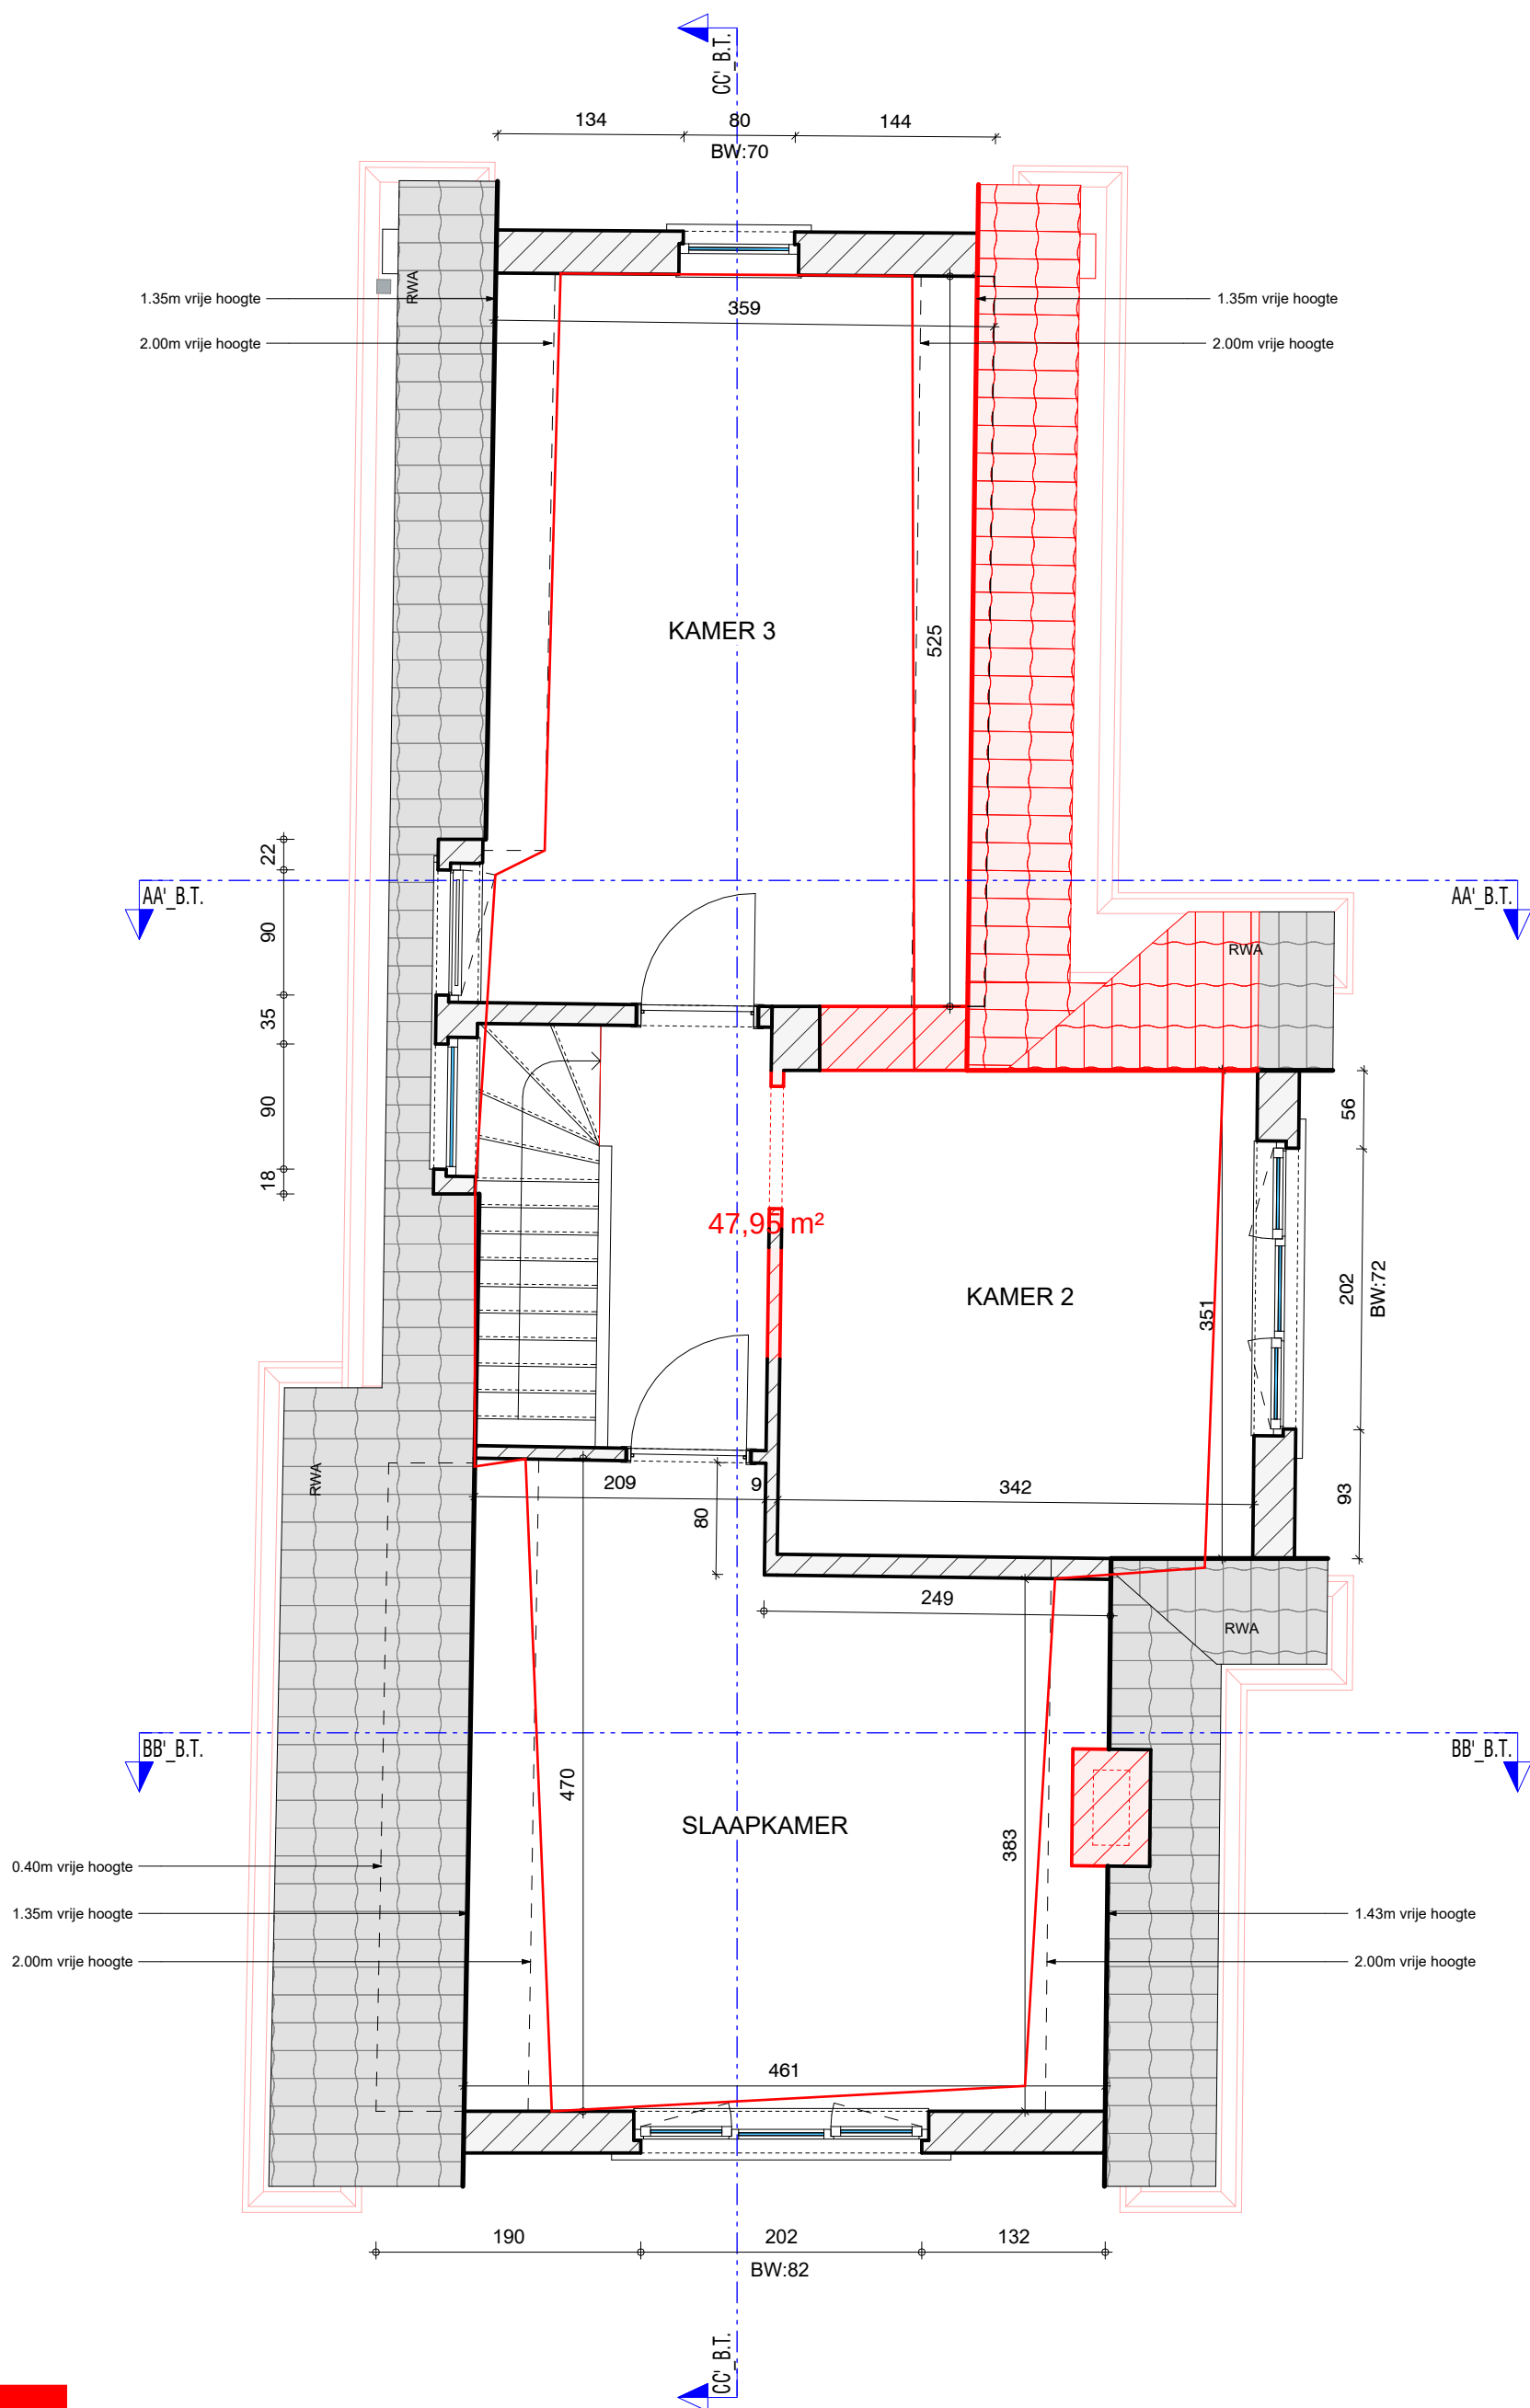

PRISMA
ARCHITECTEN

Verdieping 1
Bestaande toestand
Verbouwing met functiewijziging
2536 _ BODYHELP - GAVERLANDSTRAAT
Gaverlandstraat 91, 9031 Gent

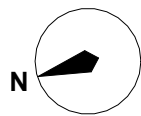

Schaal : 1 : 50
Datum : 28/10/2025
Opgemaakt door : DG