




Te slopen / te verwijderen

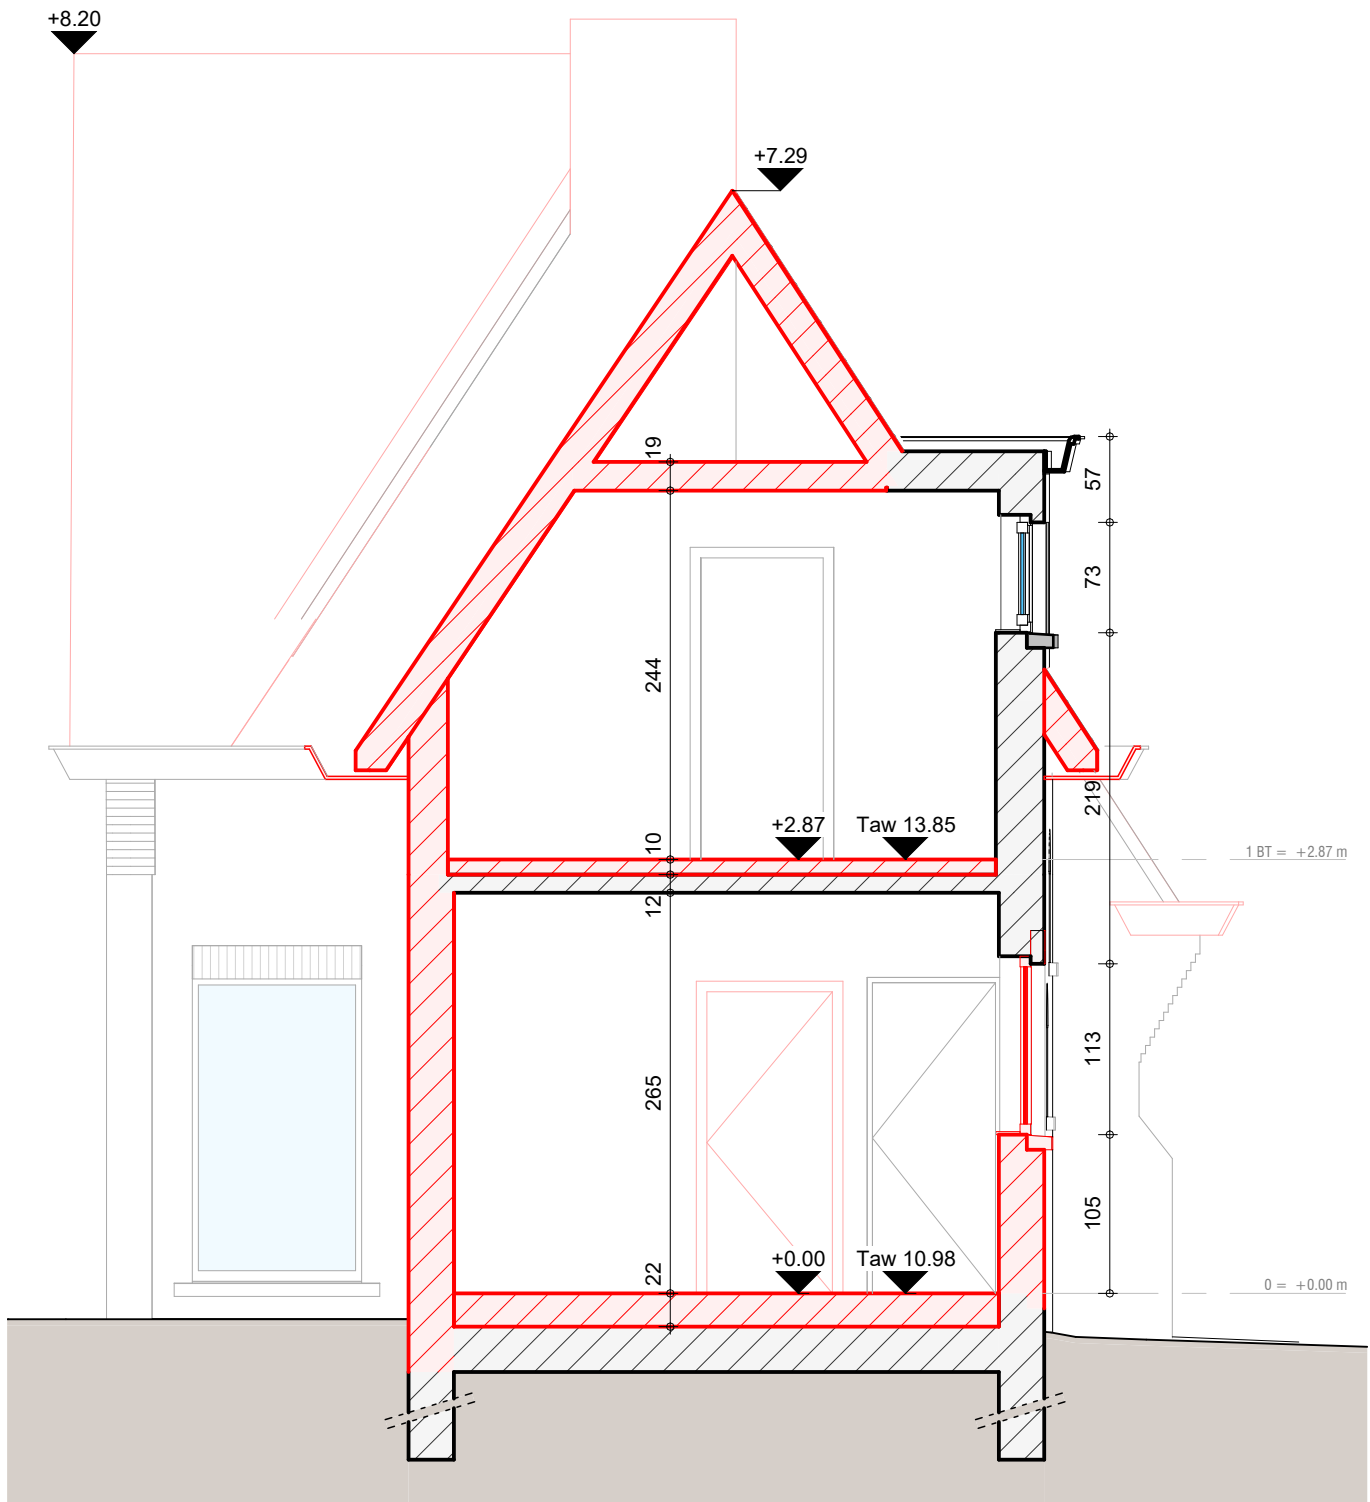

PRISMA
ARCHITECTEN

PRISMA
ARCHITECTEN

Snede AA
Bestaande toestand
Verbouwing met functiewijziging
2536 _ BODYHELP - GAVERLANDSTRAAT
Gaverlandstraat 91, 9031 Gent

Schaal : 1 : 50
Datum : 28/10/2025
Opge maakt door : DG