


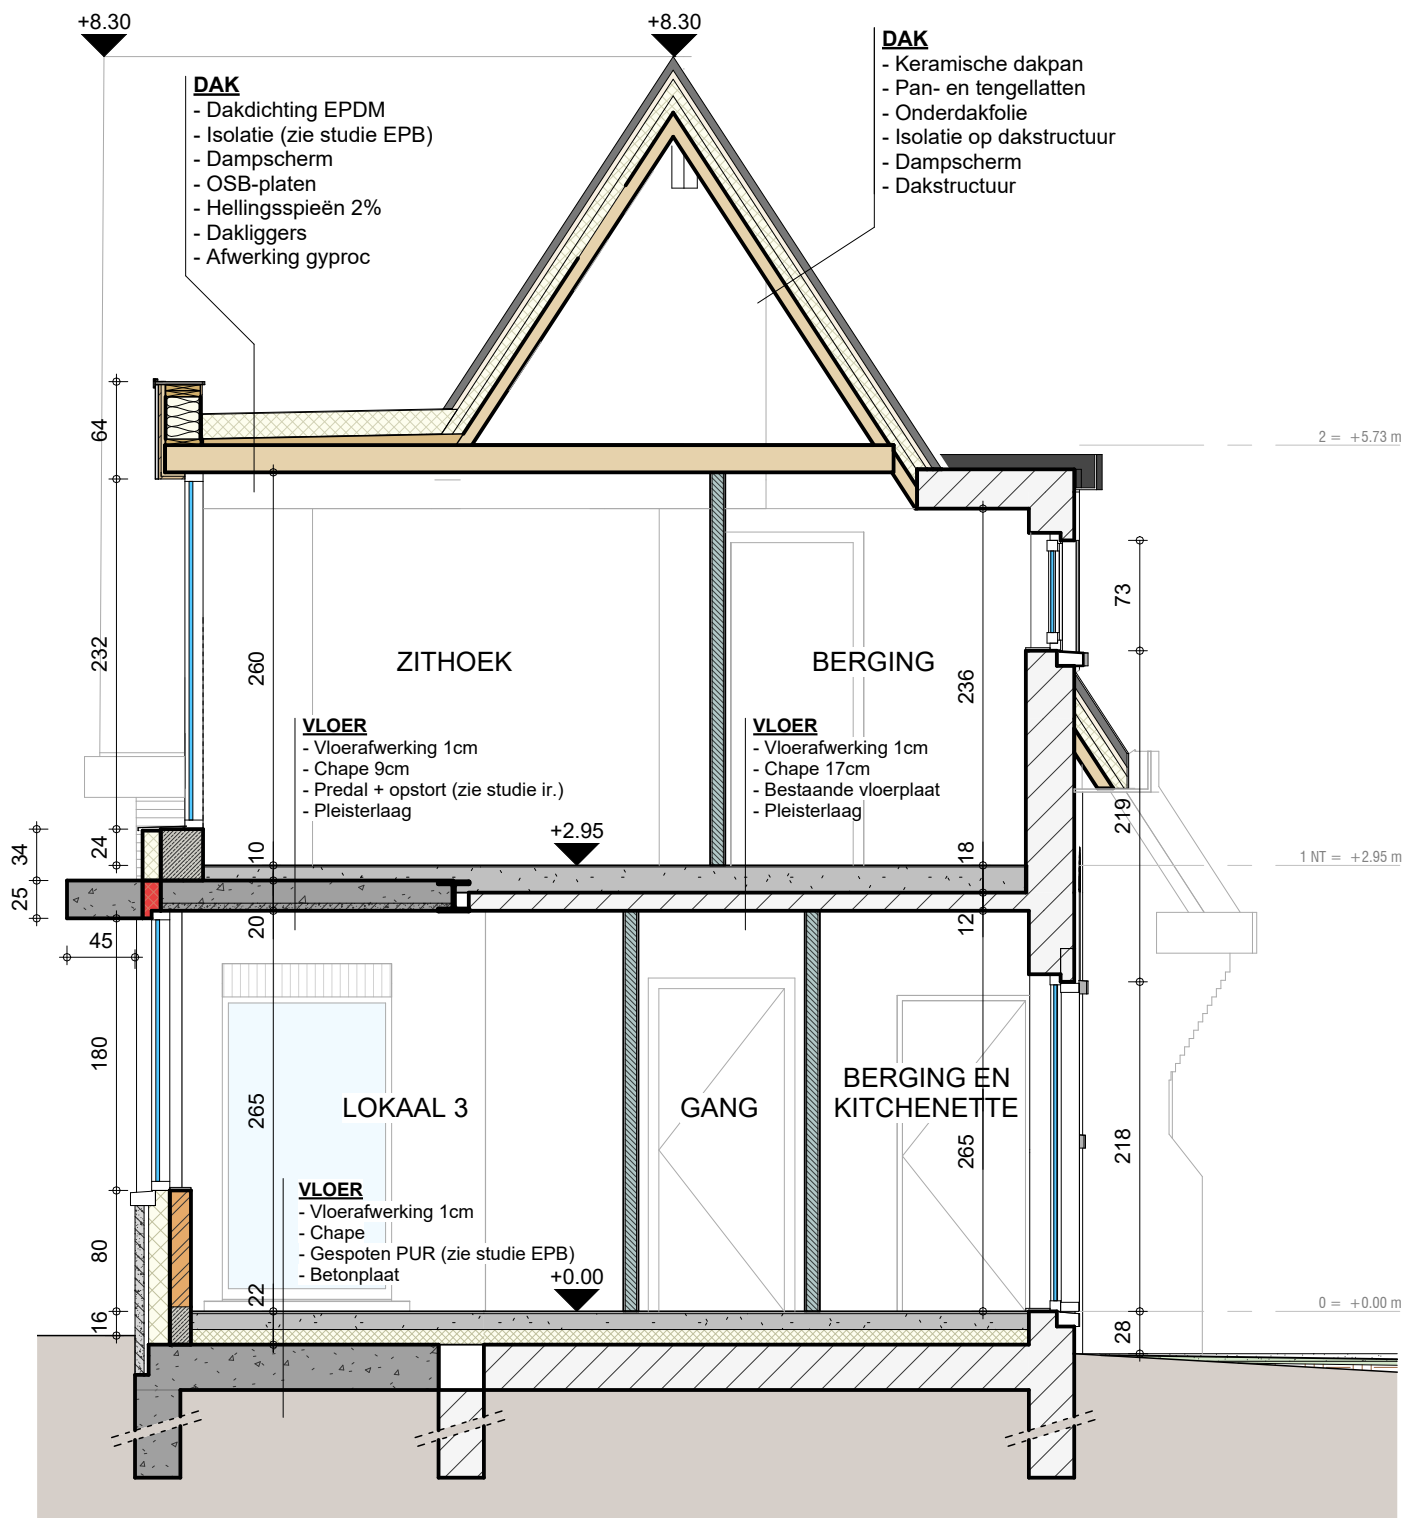

**ZIE BIJZONDERE
VOORWAARDE(N)**

0 1 2 3 4 5m

PRISMA
ARCHITECTEN

PRISMA
ARCHITECTEN

Snede AA
Nieuwe toestand
Verbouwing met functiewijziging
2536 _ BODYHELP - GAVERLANDSTRAAT
Gaverlandstraat 91, 9031 Gent

Schaal : 1 : 50
Datum : 28/10/2025
Opgemaakt door : DG