




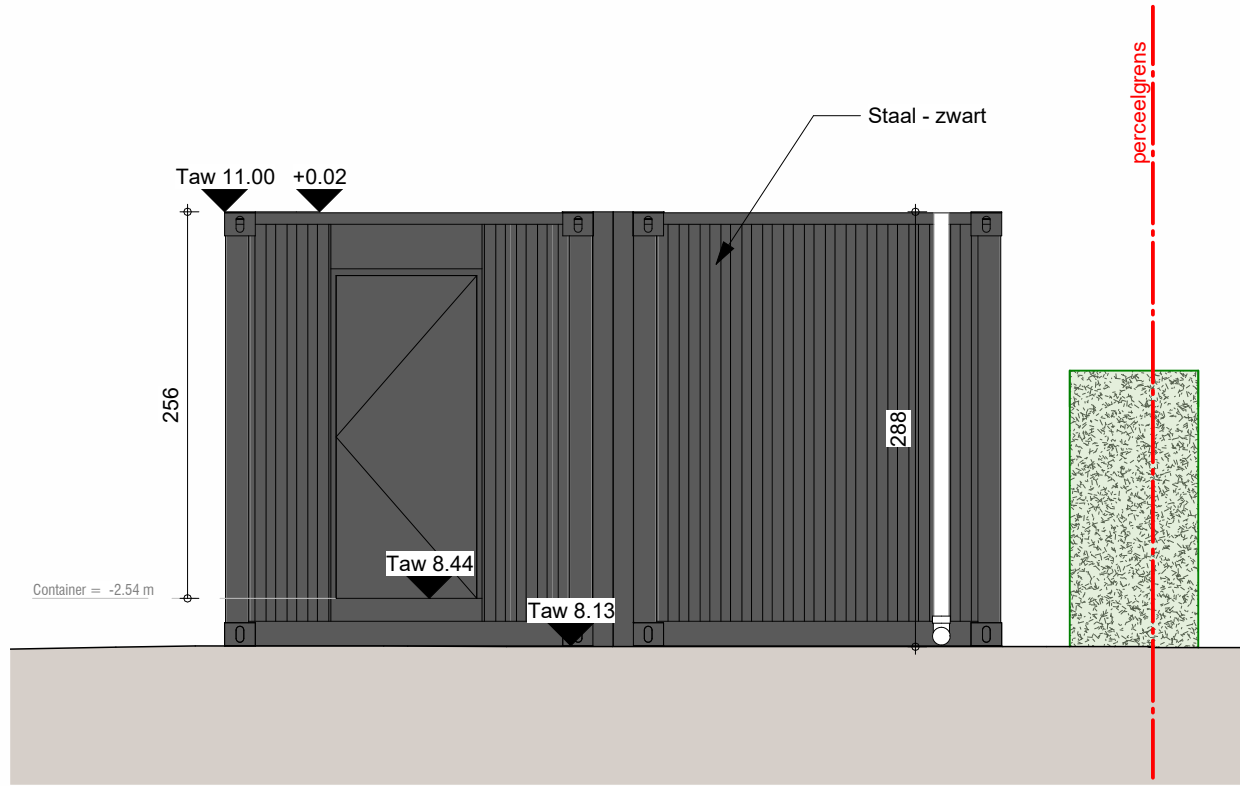


Bijgebouw - Voorgevel

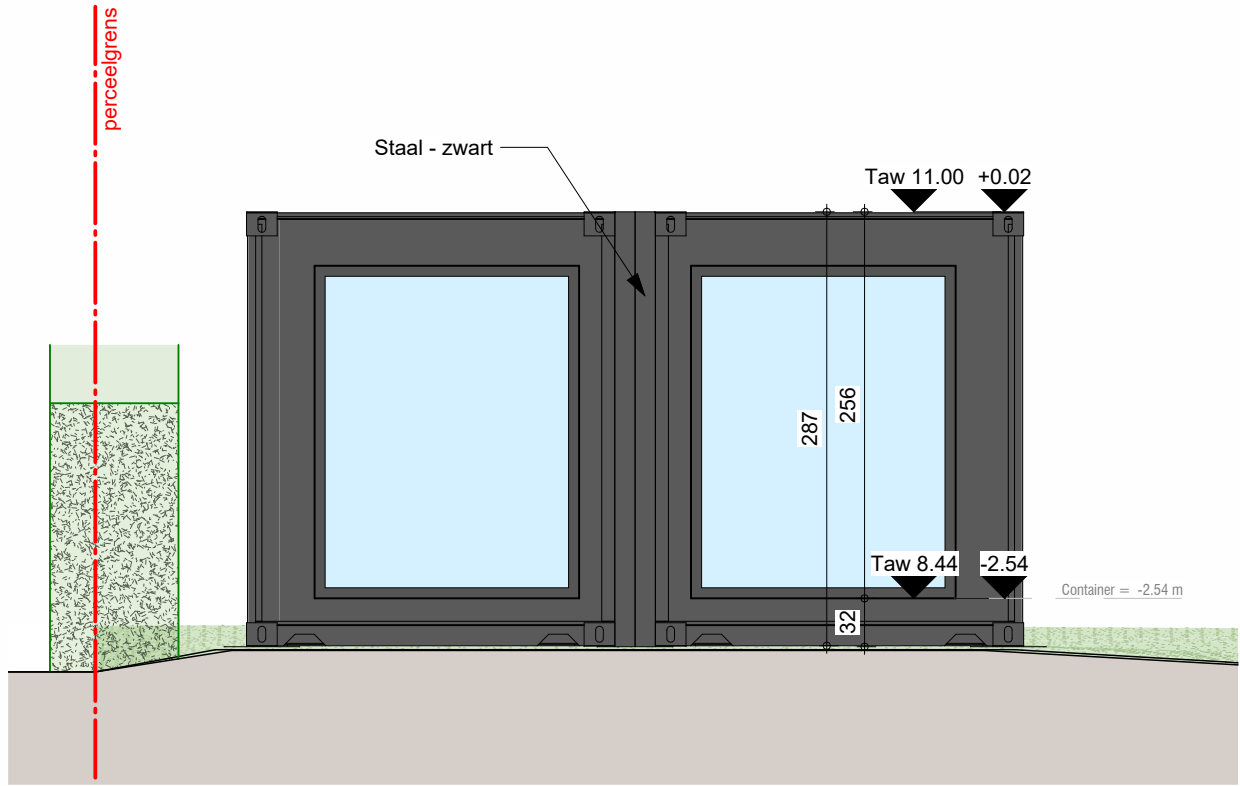


Bijgebouw - Achtergevel

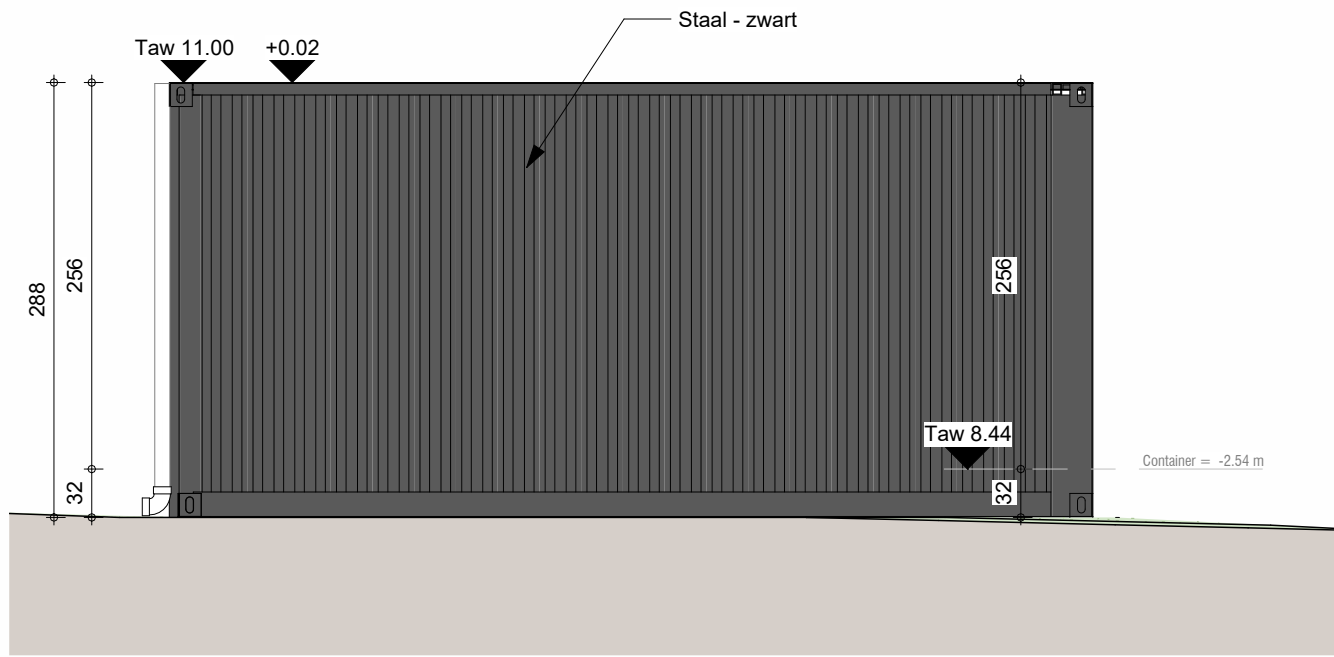


Bijgebouw - Rechter gevel

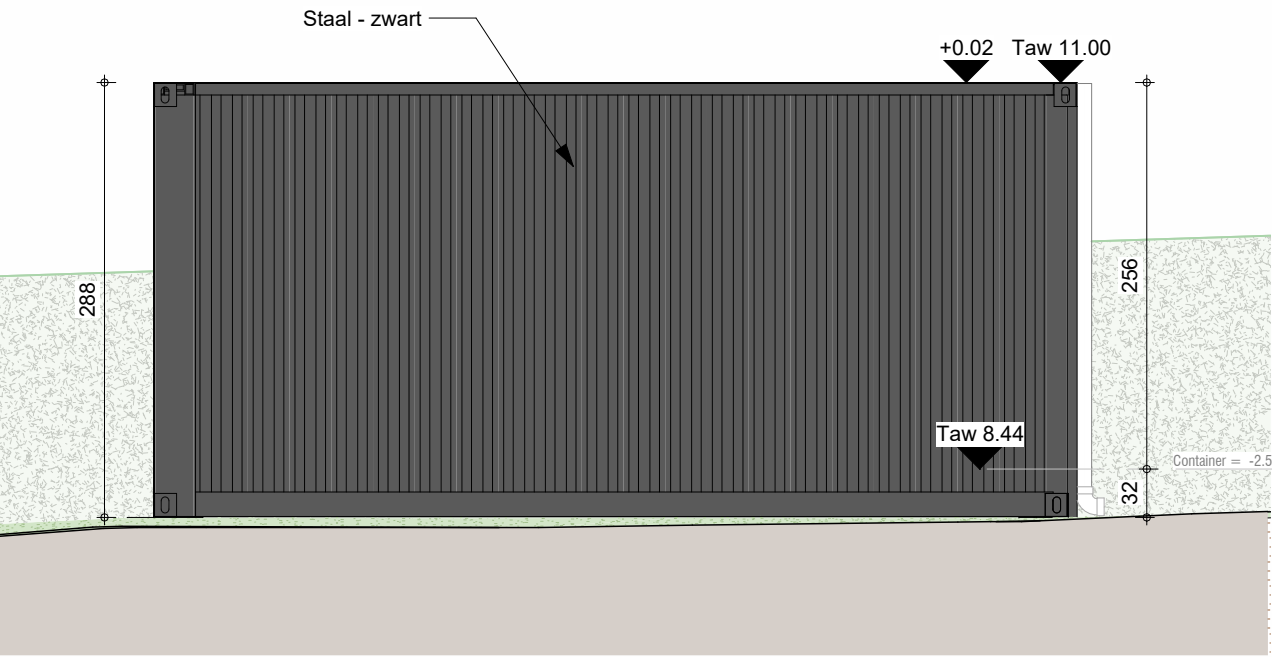


Bijgebouw - Linker gevel

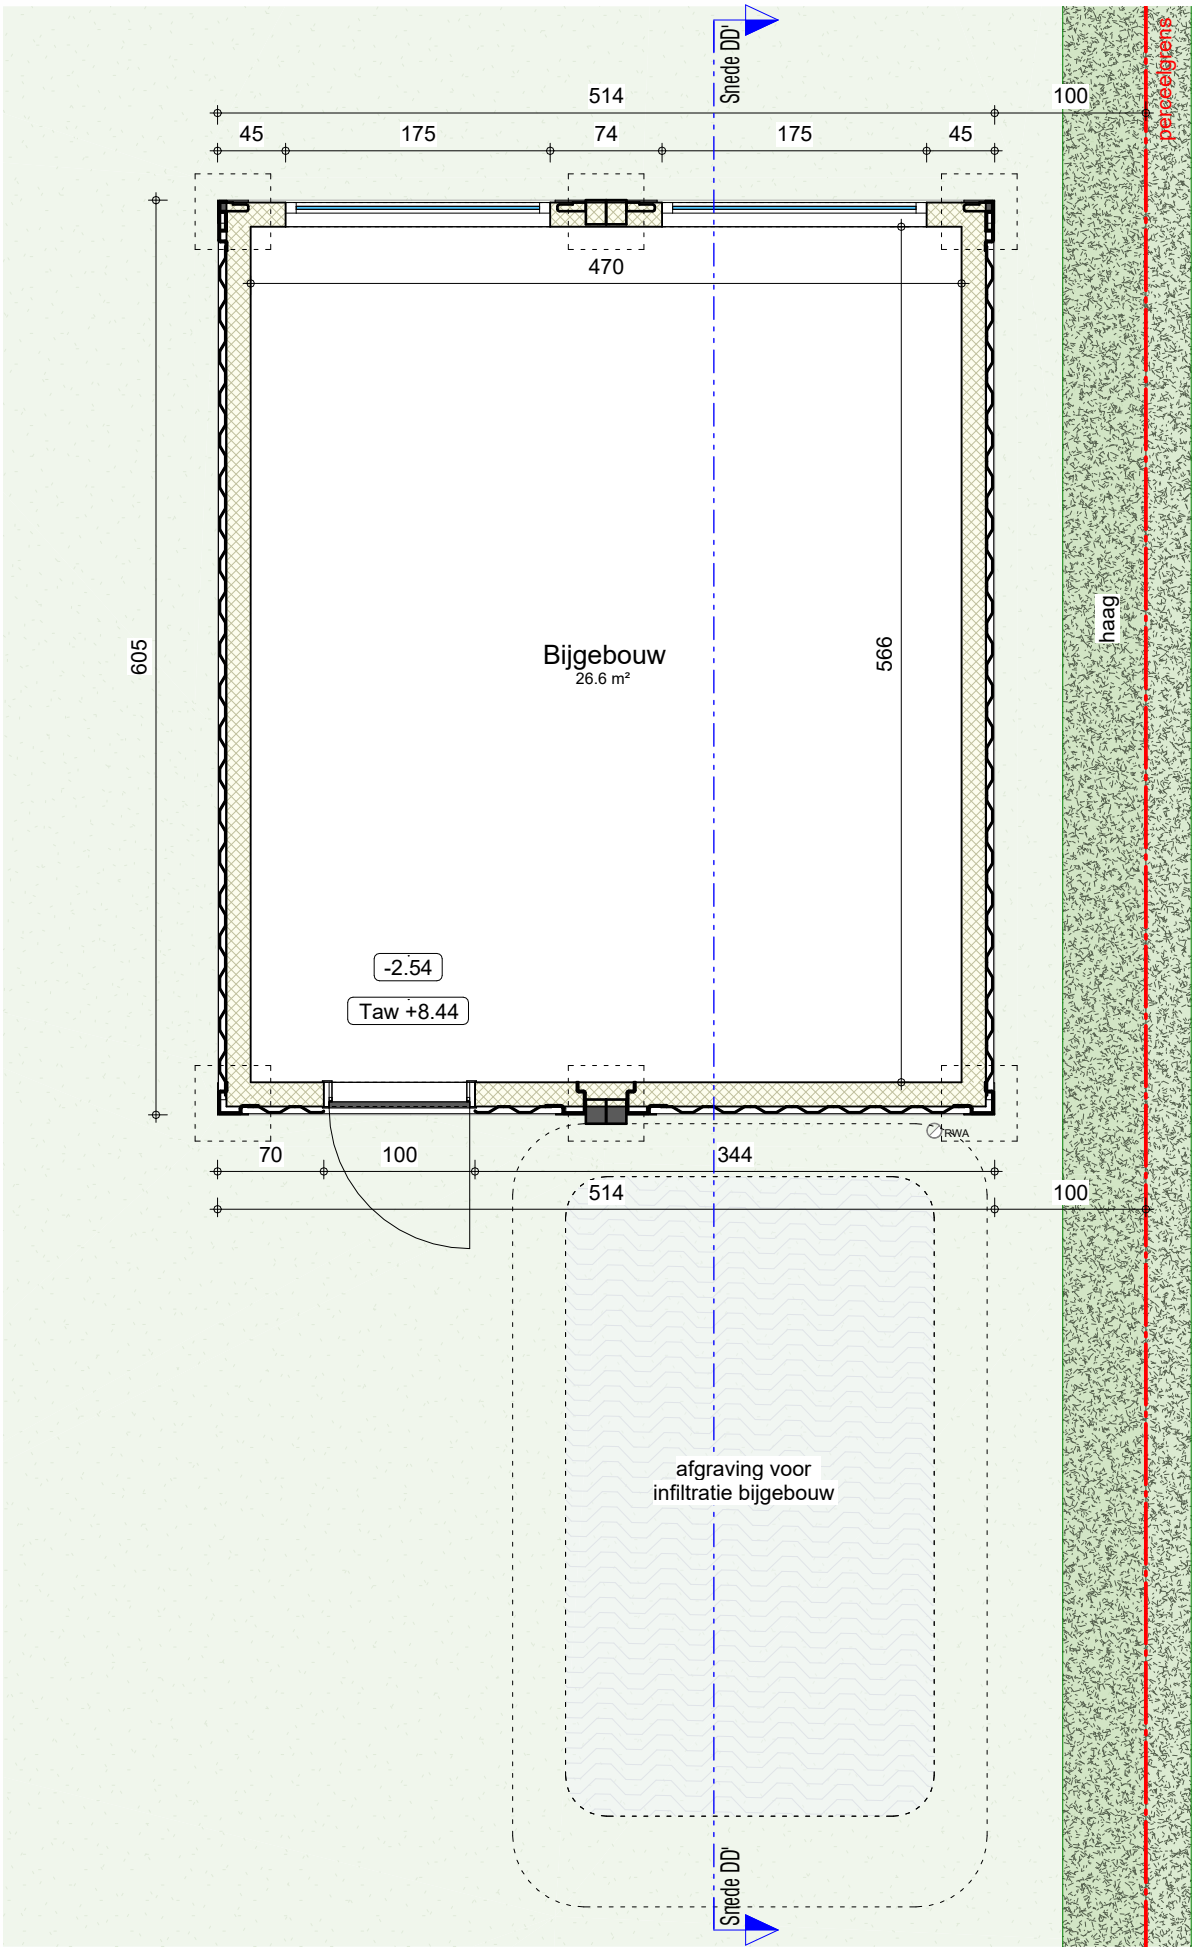

Grondplan Bijgebouw

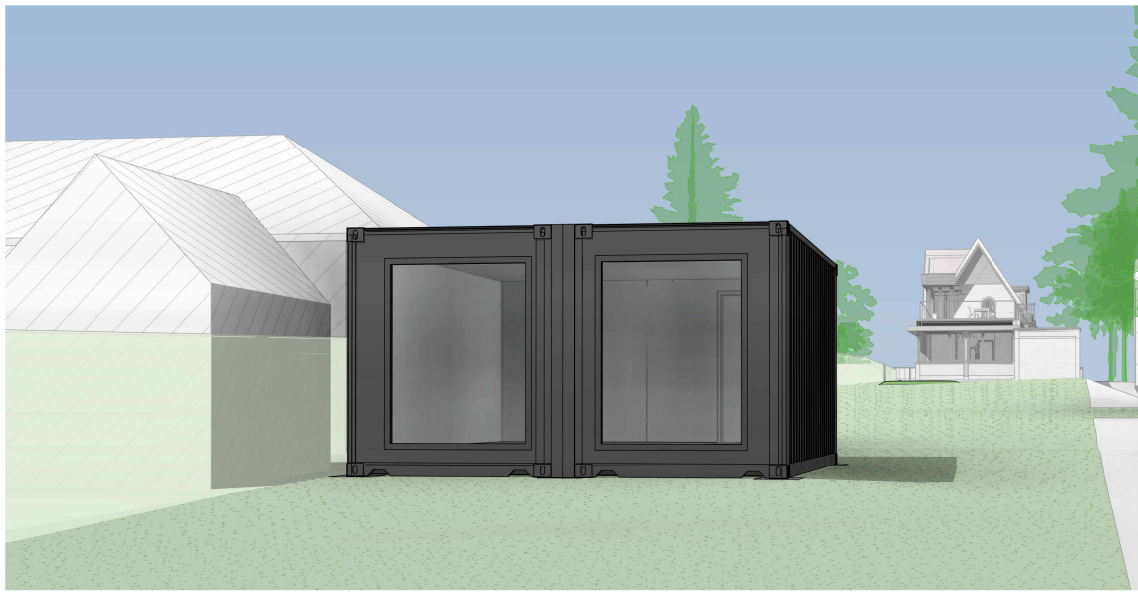

Perspectief achtergevel

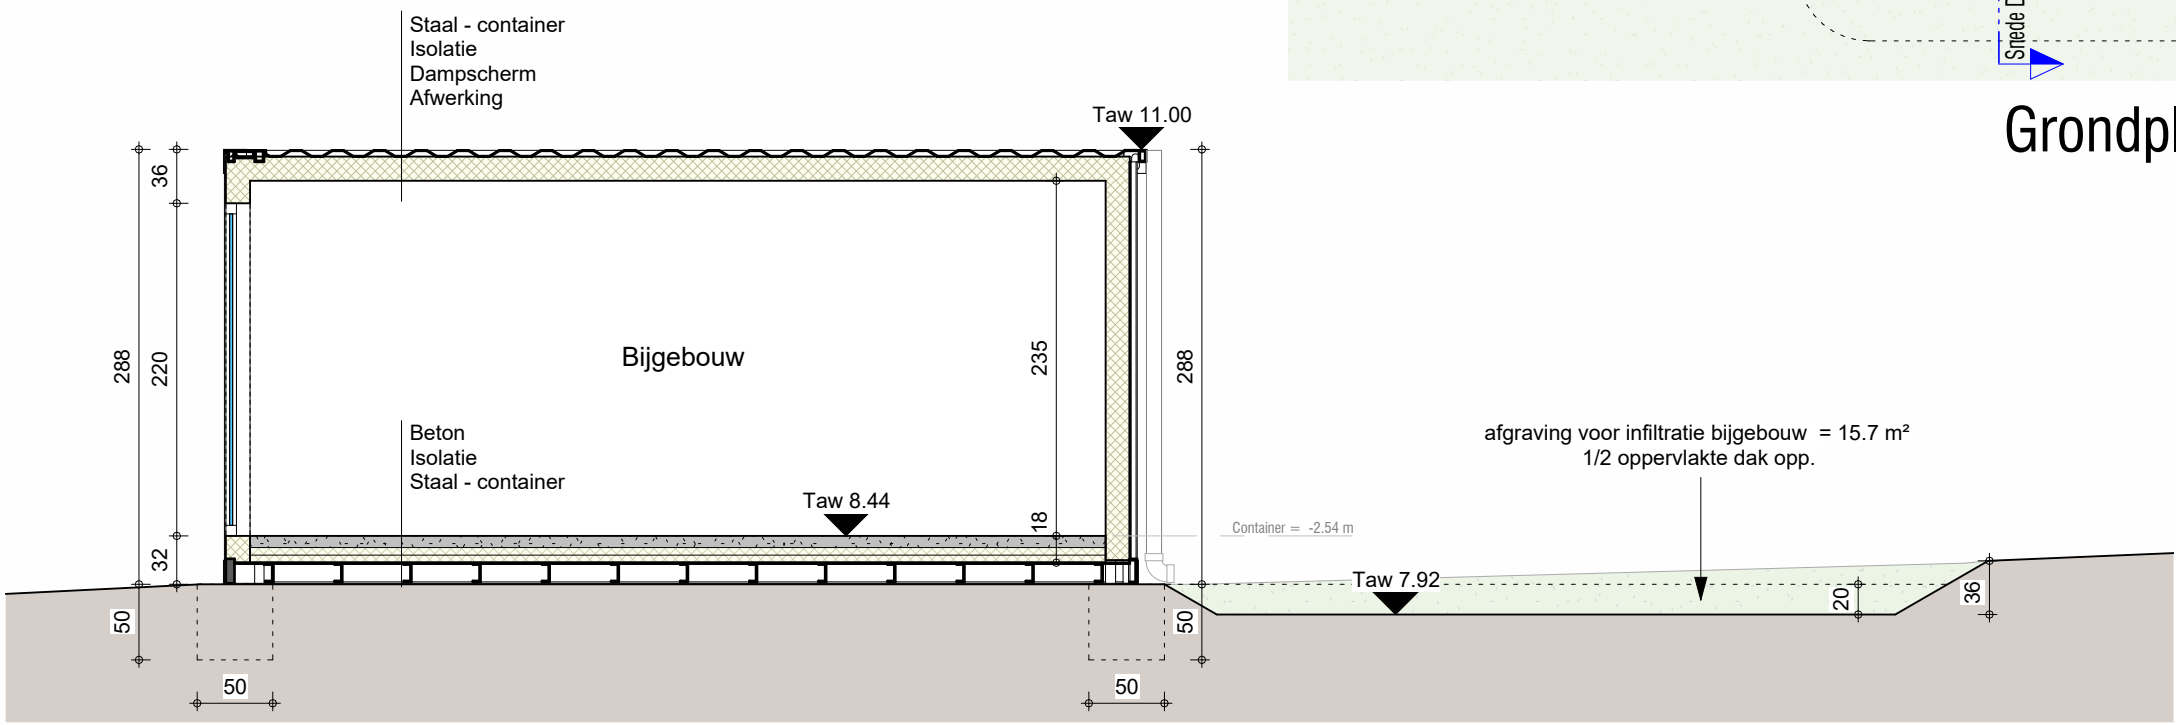

Sneede DD'



PRISMA
ARCHITECTEN

Constructietekening - bijgebouw
Nieuwe toestand
Verbouwing met functiewijziging
2536 _ BODYHELP - GAVERLANDSTRAAT
Gaverlandstraat 91, 9031 Gent

Schaal : 1 : 50
Datum : 28/10/2025
Opgemaakt door : DG

**ZIE BIJZONDERE
VOORWAARDE(N)**