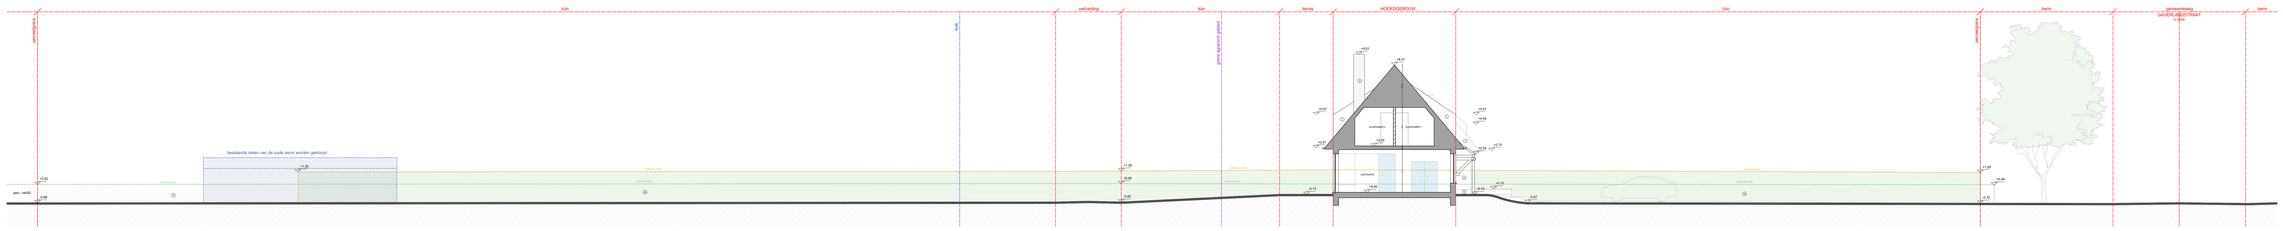

VOOR VERDERE TEKENINGEN EN MODELLEN GELDEN DEZELFDE RECHTEN ALS VOOR DEZE TEKENING. DEZE TEKENING MAG NIET ZONDER DE DAARTOE STREKKENDE TOESTEMMING VAN DE TEKENAAR WORDEN GEBRUIKT OF VERVEELVOUDIGD WORDEN.

ARCHITECT
ARCHITECTENBUREAU ERIK VAN LIGTEN BV
ZUIDERSINGEL 2 9501 CB STADSKANAAL
T 0599 - 650 400 E info@vanligten.nl

COPYRIGHT
DIT WERK IS BEZWARD MET AUTEURSRECHT. GEBRUIK MAG ALLEEN WORDEN GEMAAKT VOOR DE DOELEINDEN WAARVOOR DE OPDRACHTGEVER DE ARCHITECT HEEFT INGESCHAKELD. DE OPDRACHTGEVER MAG DE TEKENINGEN NIET ZONDER DE DAARTOE STREKKENDE TOESTEMMING VAN DE ARCHITECT GEBRUIKEN OF VERVEELVOUDIGEN.

0 1 2 3 4 5 6 7 8 9 10

Terrasgrafiet A-A
Bestaande toestand

Gaverlandstraat 66
9231 Drongen

project	schaal	datum
11143	1/100	04/11/2025

ERIK VAN LIGTEN B.V.
ARCHITECTEN