ZIE BIJZONDERE VOORWAARDE(N)

Het bouwen van de schapenstal wordt uitgesloten uit de vergunning.

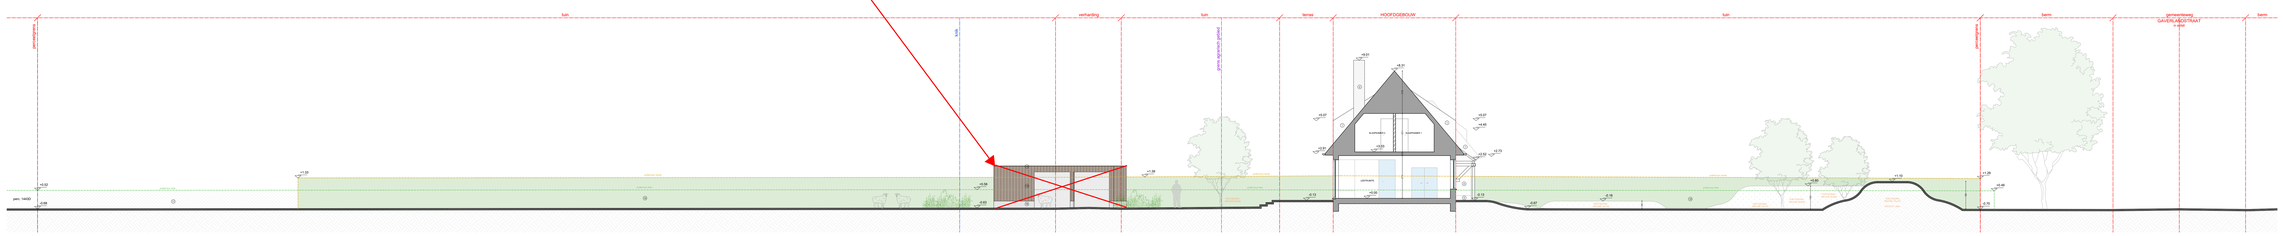

Ternaprofiel A-A
Nieuw bestand

Gaverlandstraat 66
8691 Sint-Jansteen

plan	schaal	datum
4343	1/100	04/11/2020