


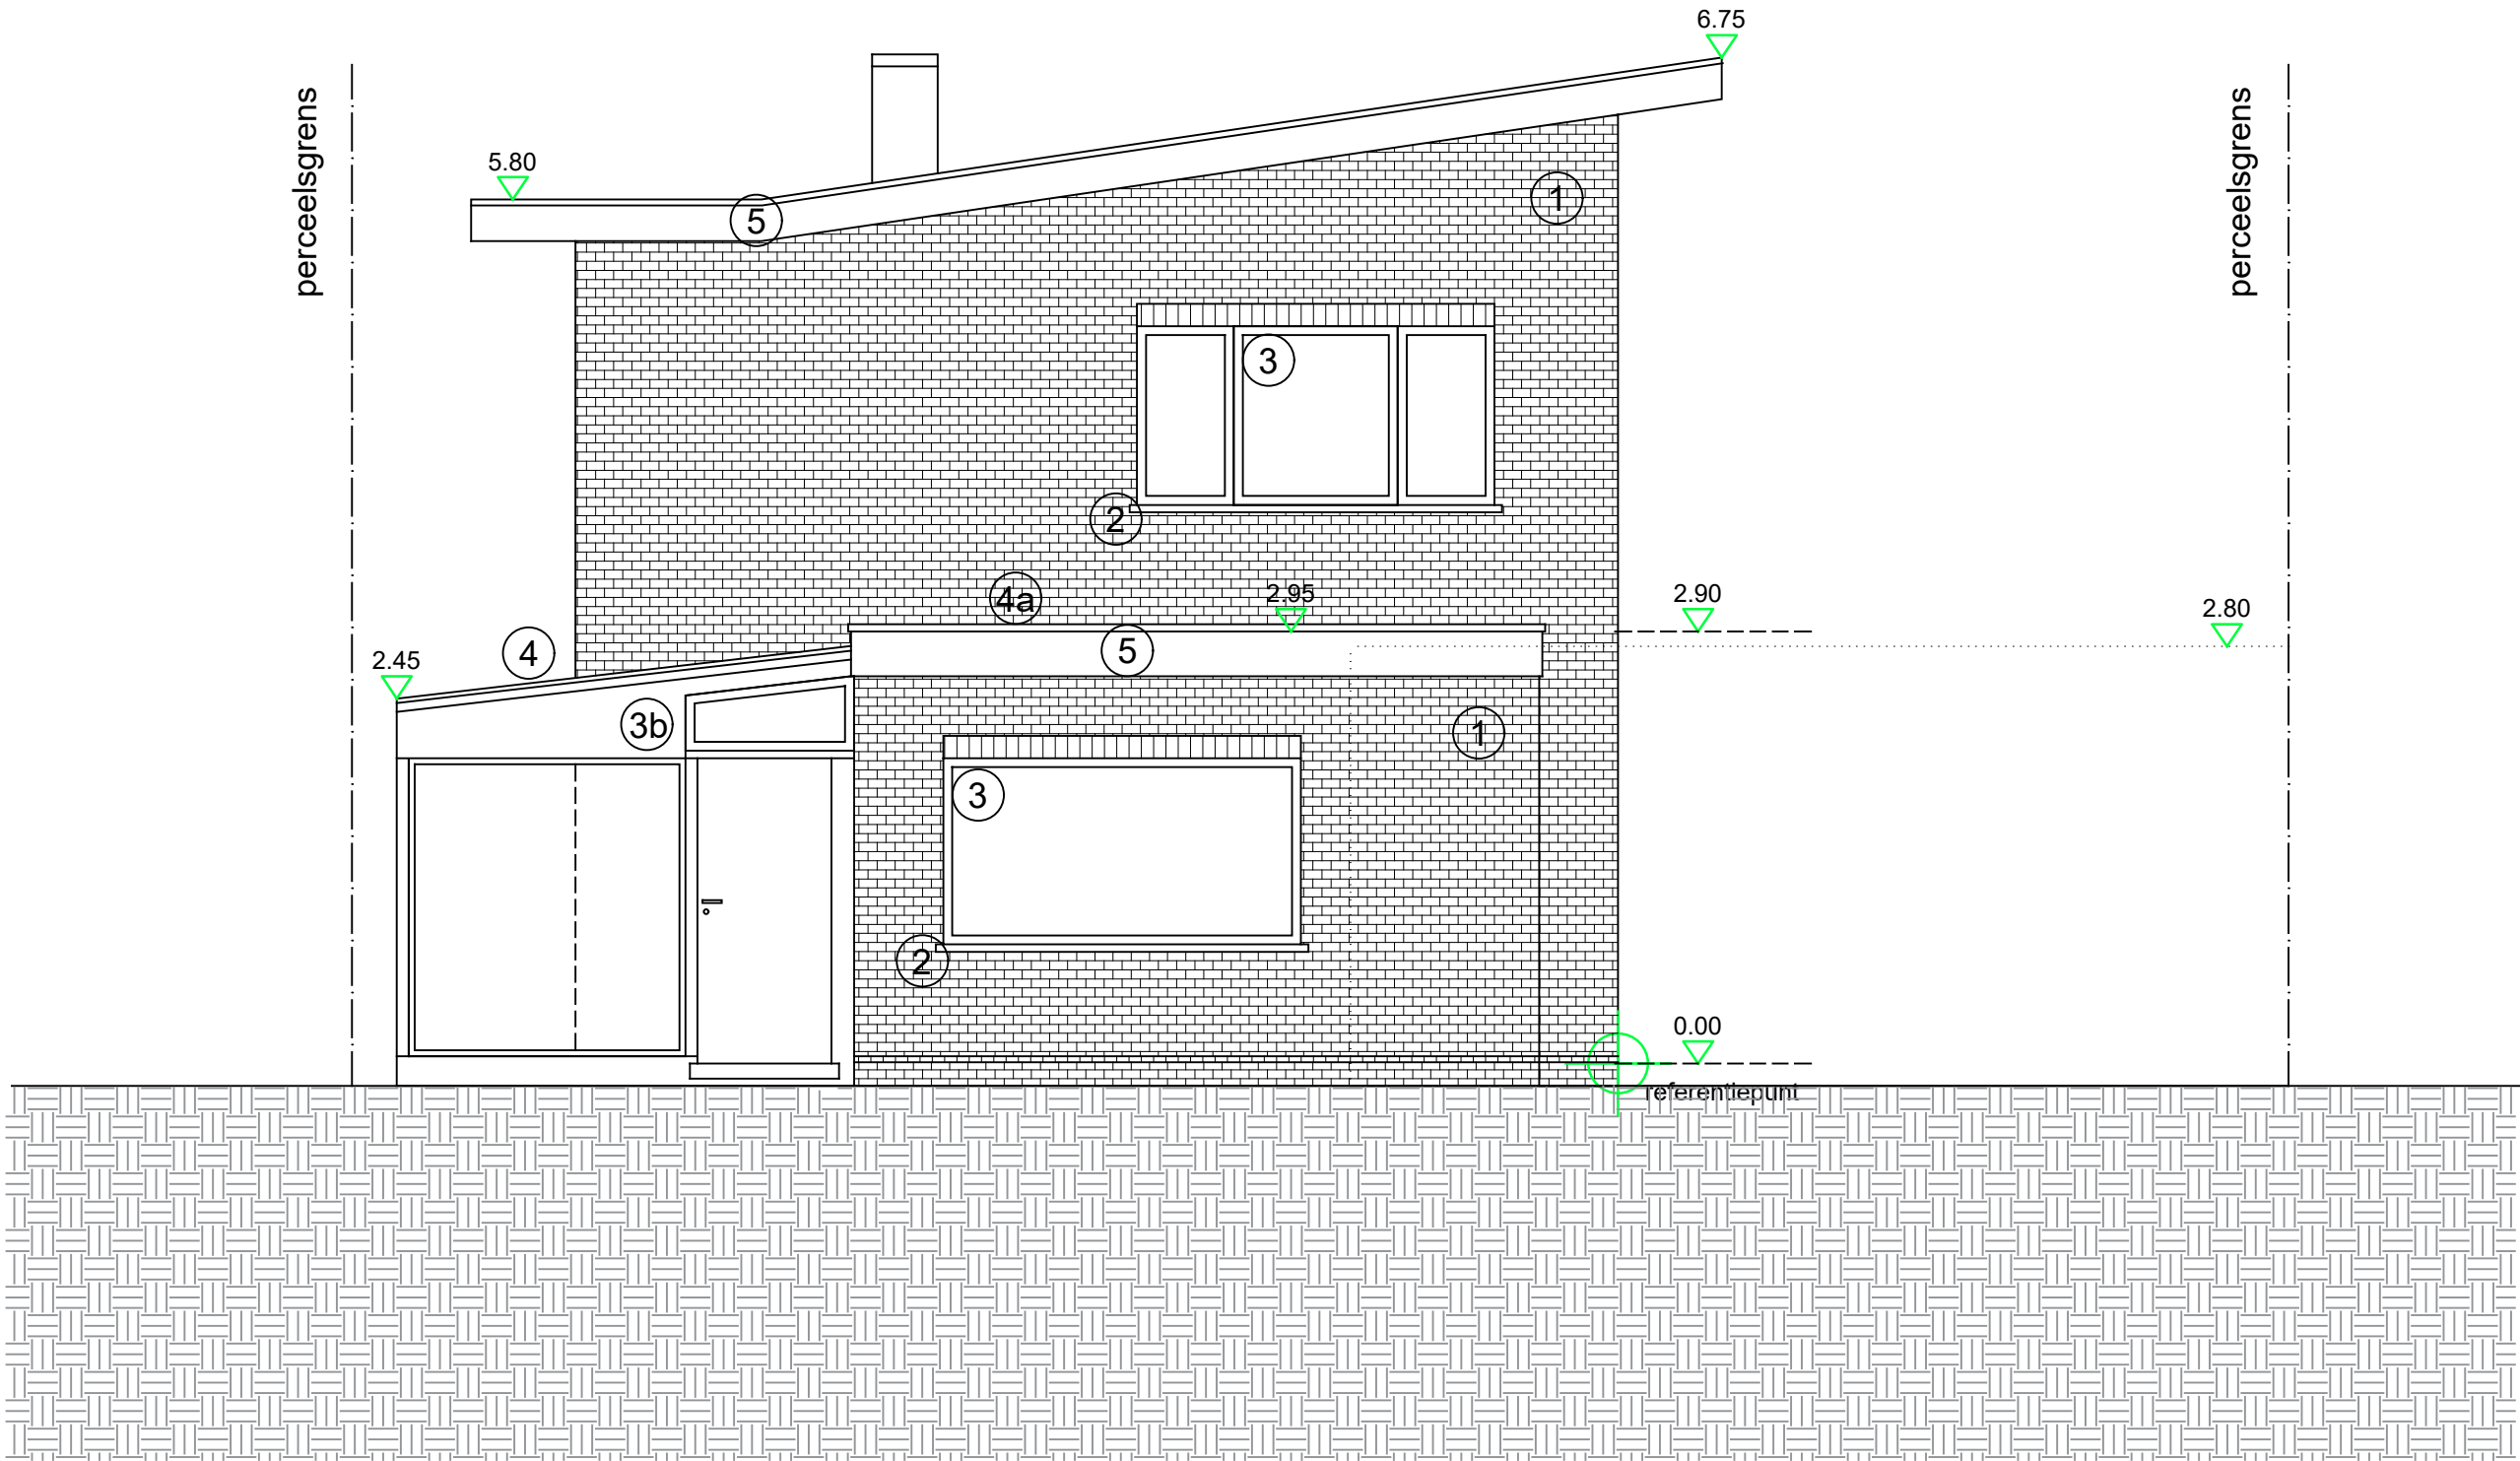

PROJECT: VERBOUWEN VAN BESTAAND PAND

PLAN: Bestaande ACHTERGEVEL

BOUWPLAATS:
Meerhoutstraat 11
9041 Oostakker
Gent 17° AFD sectie B nr. 513V2

BOUWHEER:
Bahattin Bicer, Aleya Kilic
Dahliastraat 92
9000 Gent

Architect :
HELLEBUYCK ARCHITECTEN COMM.V.
Vriendschapstraat 37
9040 Gent- Sint Amandsberg
tel. +32(0) 487 859 437
e-mail : info@hellebuyckarchitecten.eu

DOSSIER : 912–25
PLANNR:BA_MEER11_01_G_B_2
DATUM : 04/12/25
SCHAAL : 1/50
BLAD : 10/23