


ZIE BIJZONDERE
VOORWAARDE(N)

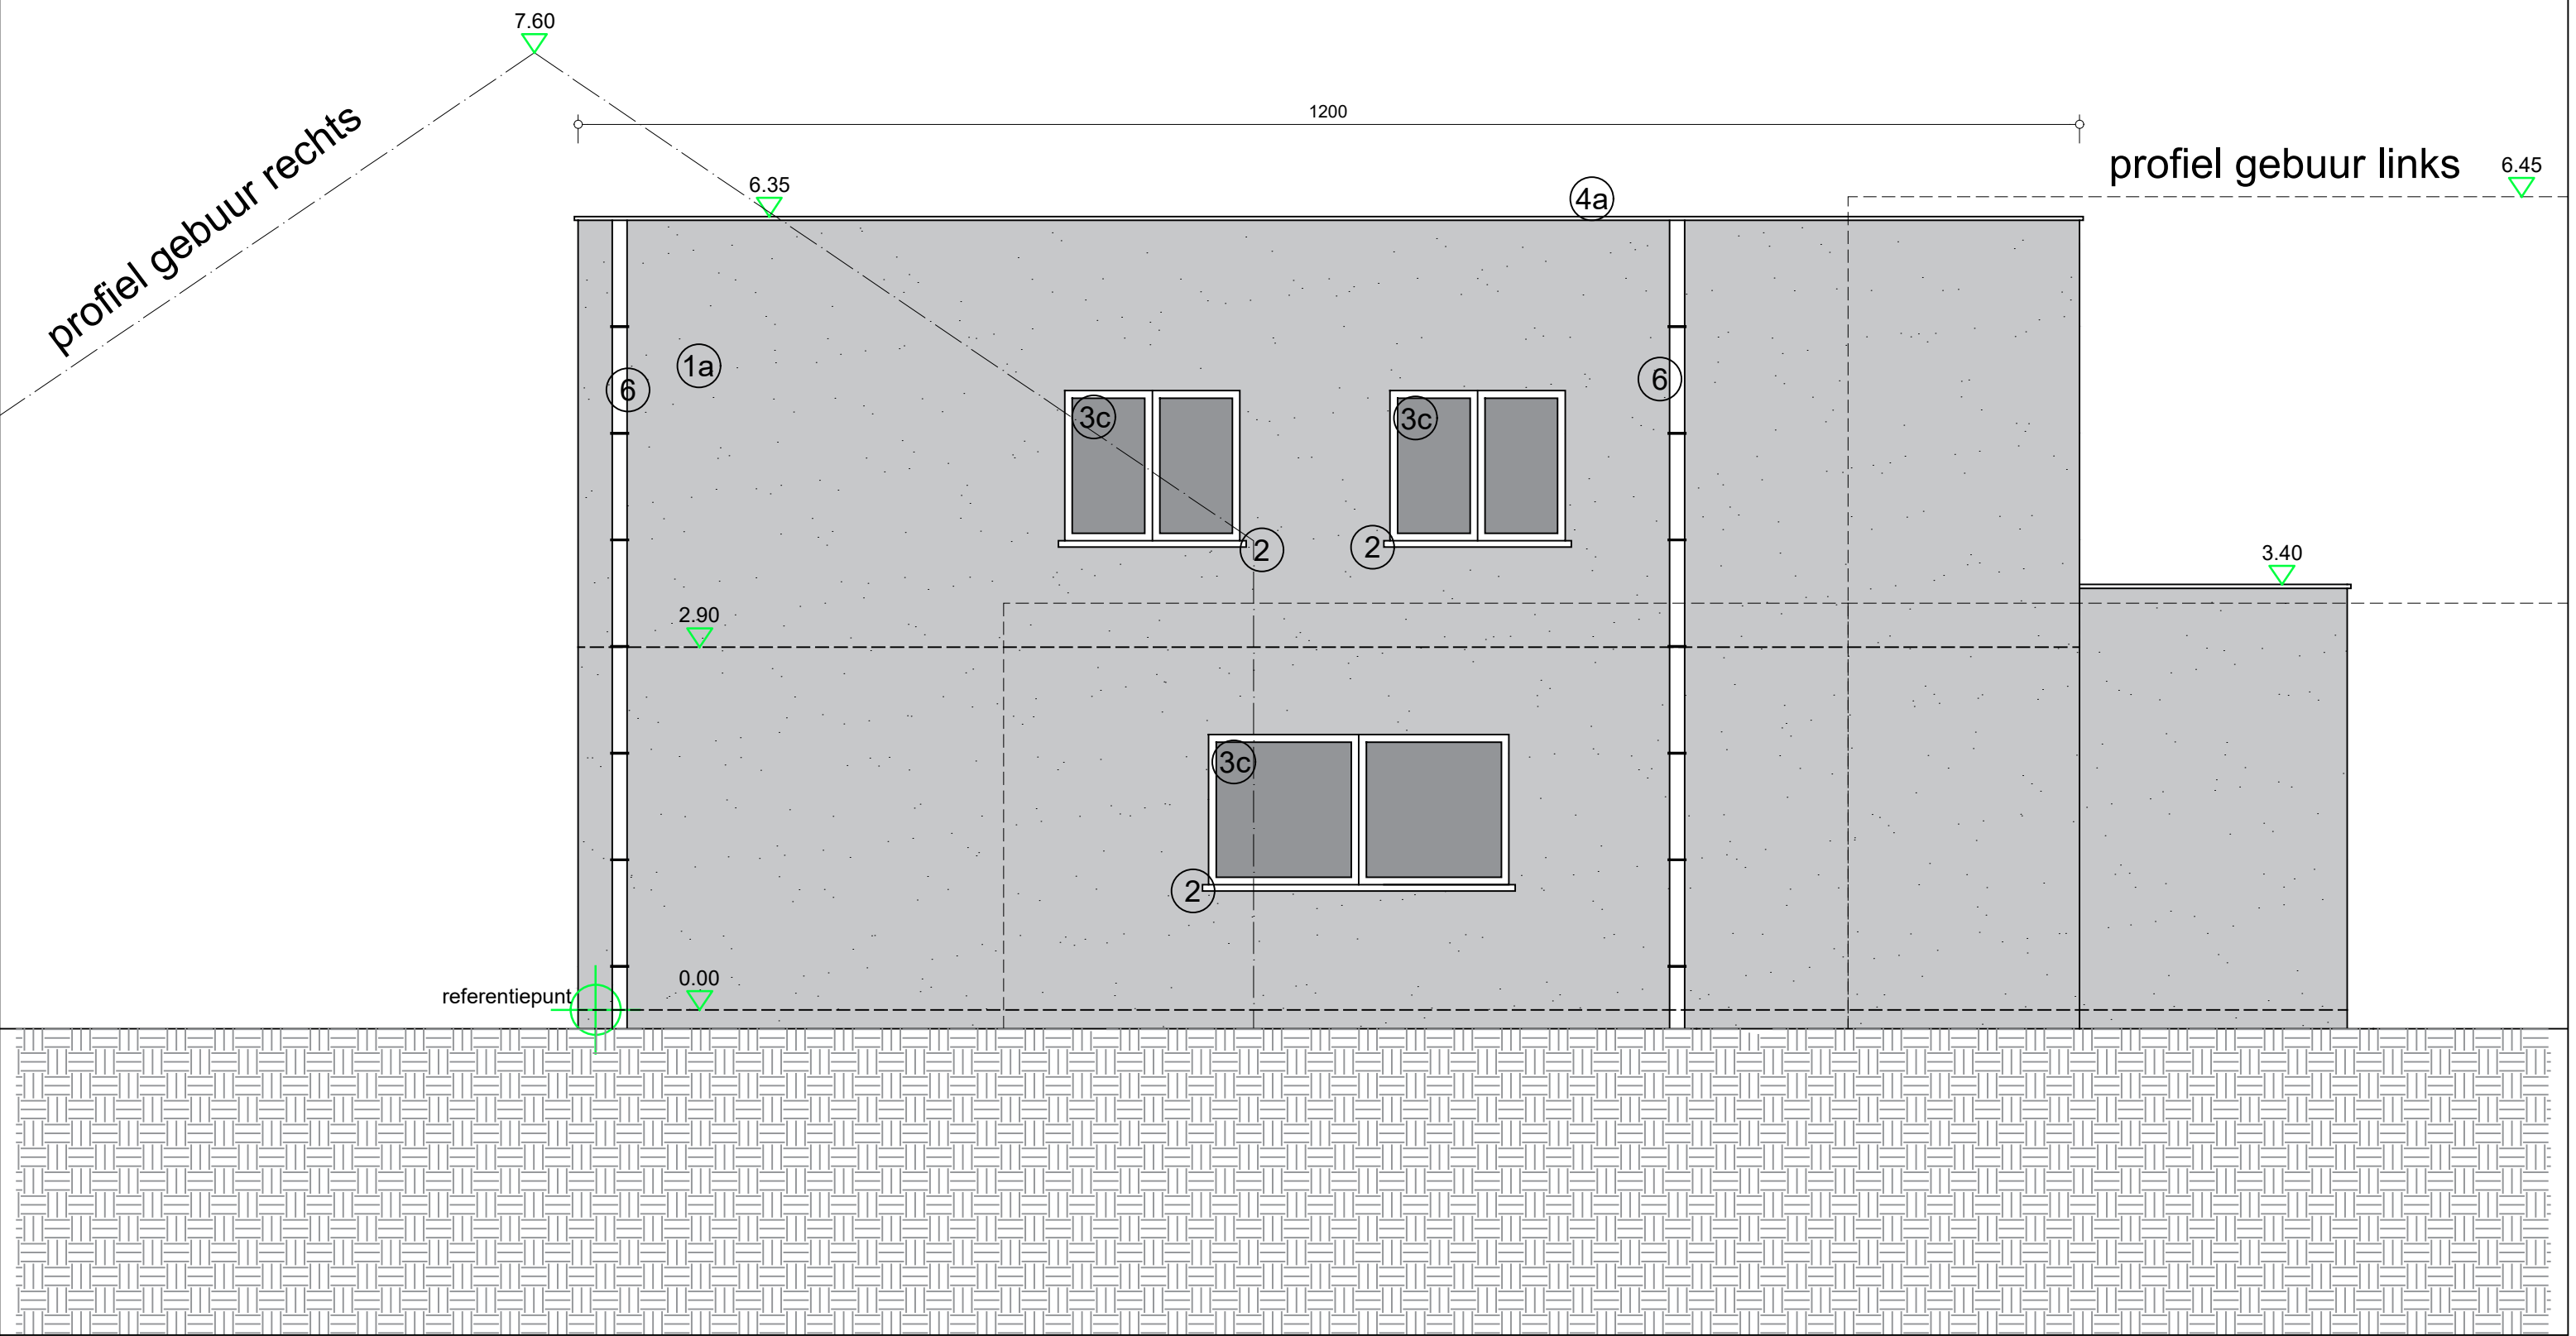

PROJECT: VERBOUWEN VAN BESTAAND PAND	BOUWPLAATS: Meerhoutstraat 11 9041 Oostakker Gent 17° AFD sectie B nr. 513V2	Architect : HELLEBUYCK ARCHITECTEN COMM.V. Vriendschapstraat 37 9040 Gent- Sint Amandsberg tel. +32(0) 487 859 437 <i>e-mail : info@hellebuyckarchitecten.eu</i>	DOSSIER : 912–25 PLANNR:BA_MEER11_01_G_N_4
PLAN: Nieuwe ZIJGEVEL LINKS	BOUWHEER: Bahattin Bicer, Aleya Kilic Dahliastraat 92 9000 Gent		DATUM : 04/12/25 SCHAAL : 1/50 BLAD : 23/23