


ZIE BIJZONDERE  
VOORWAARDE(N)

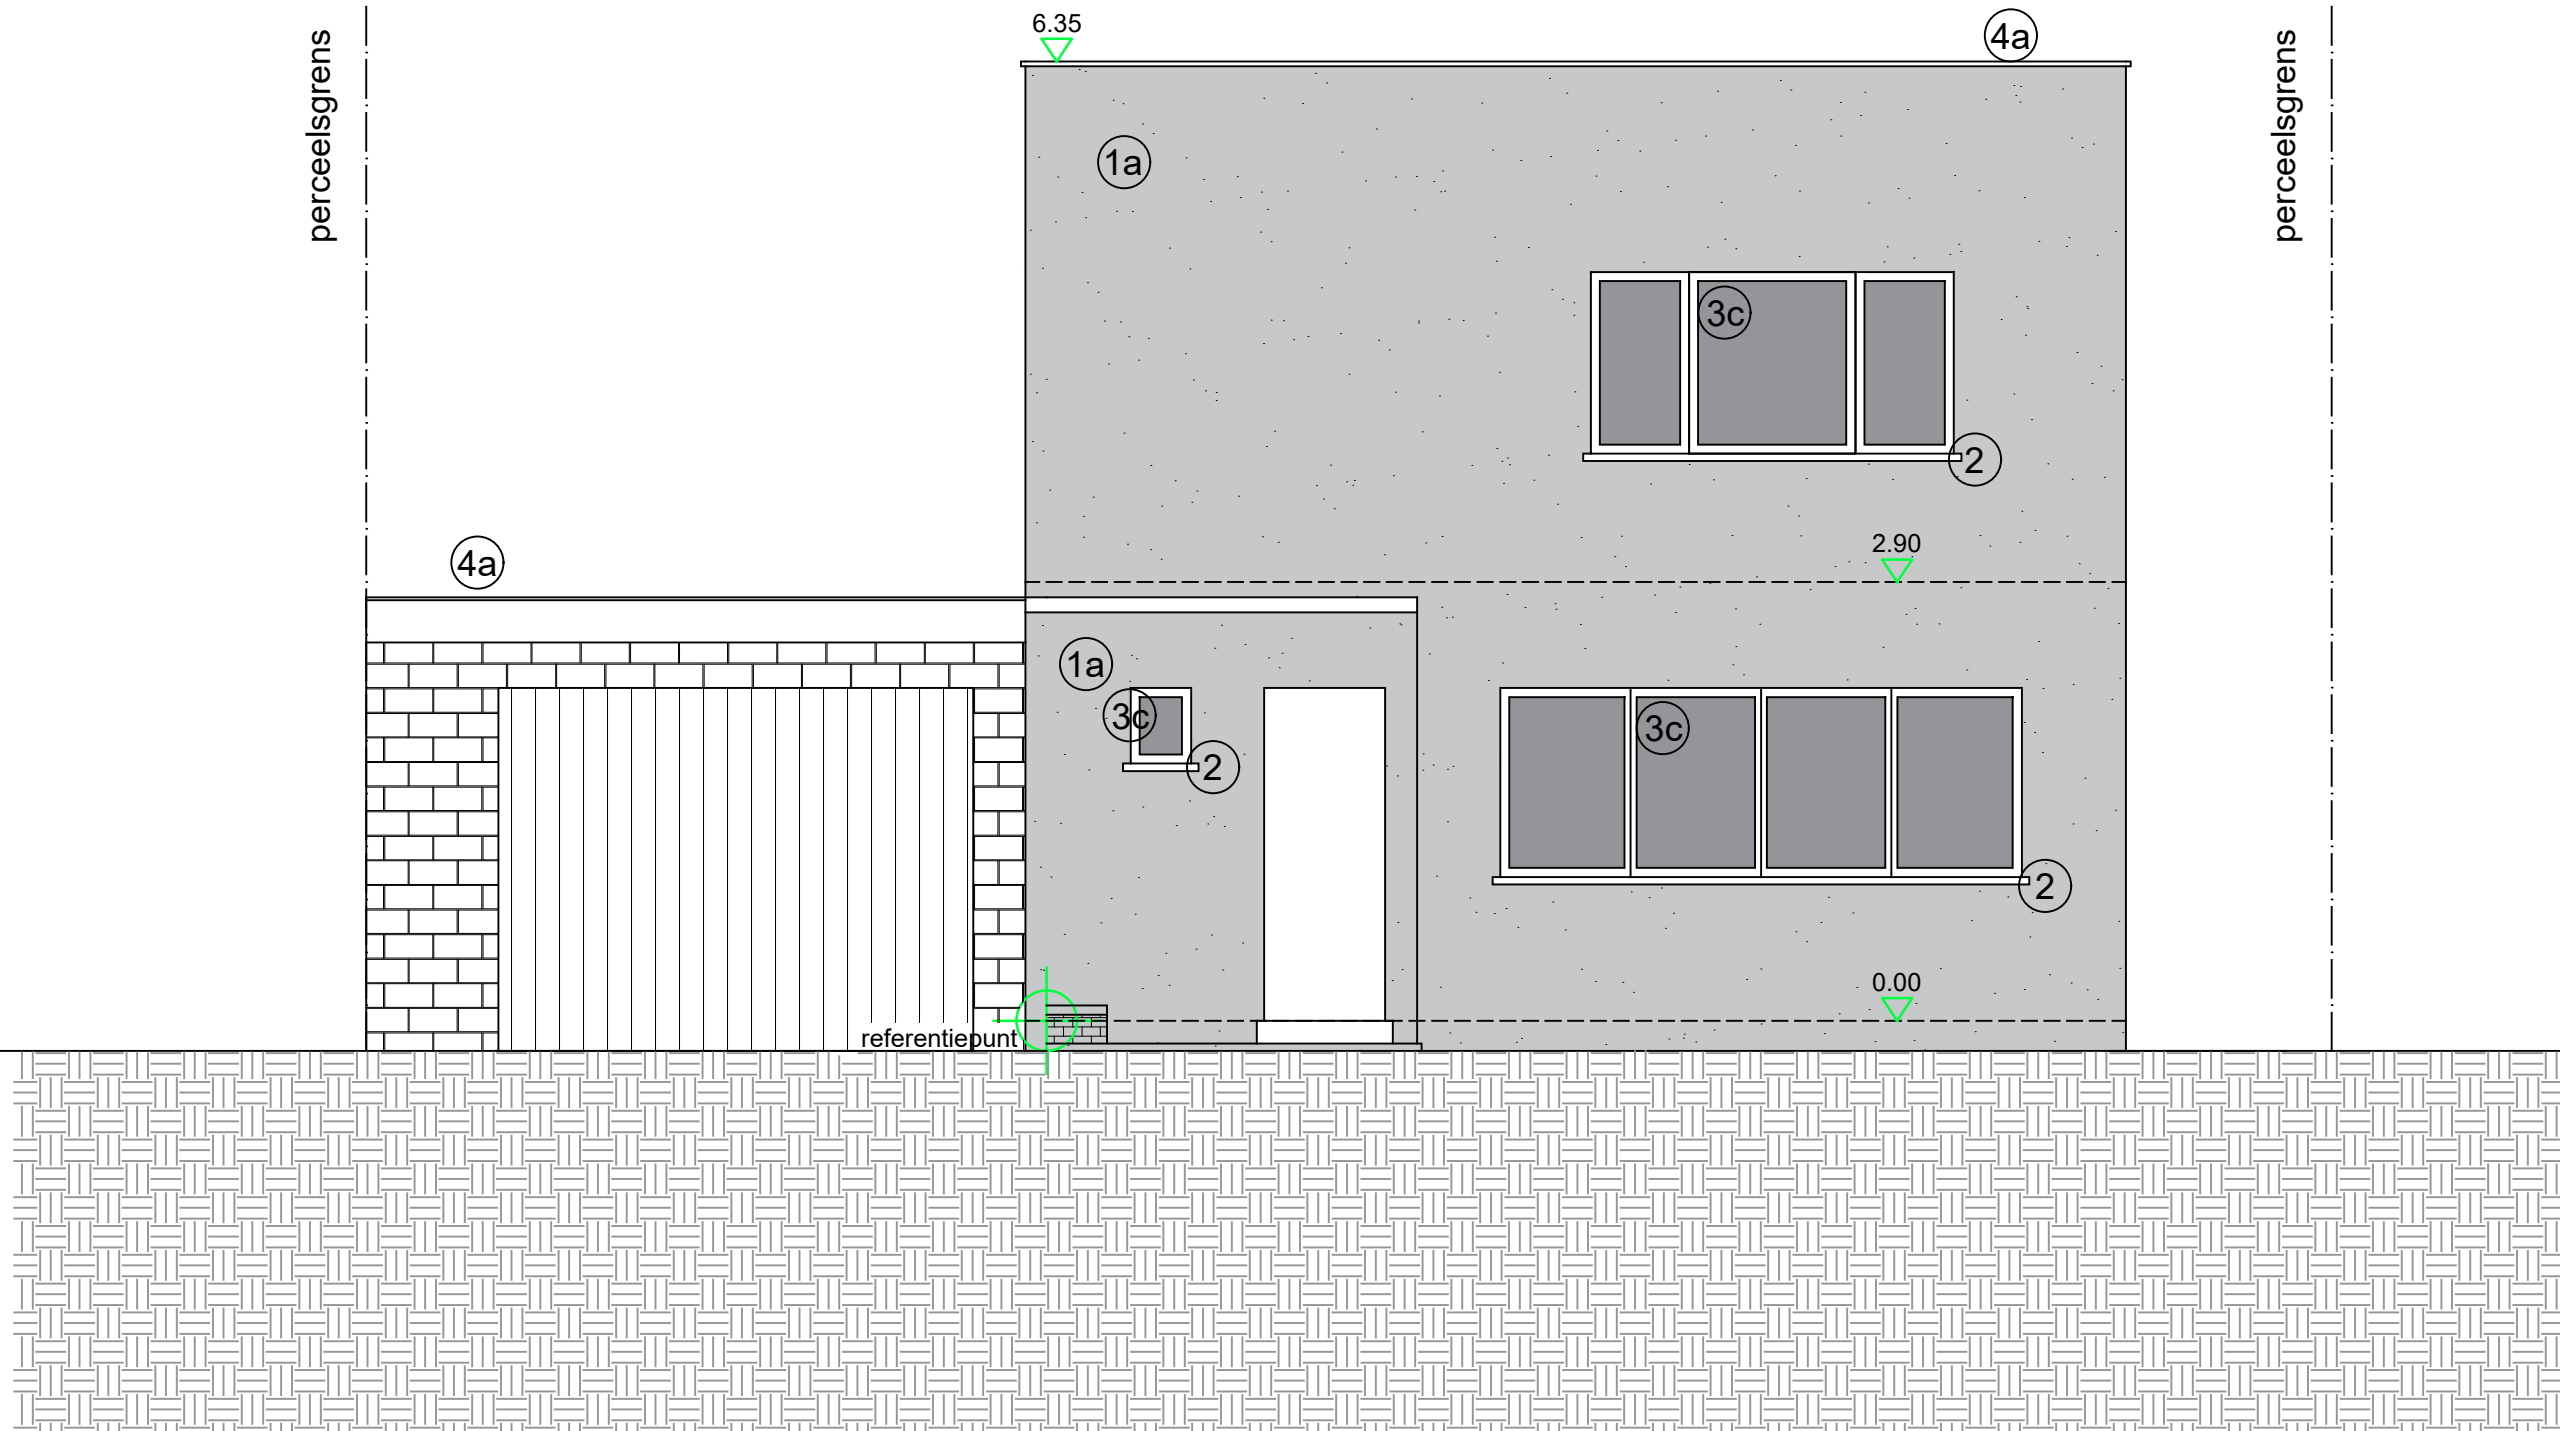

PROJECT: VERBOUWEN VAN BESTAAND PAND

PLAN: Nieuwe VOORGEVEL

**BOUWPLAATS:**  
Meerhoutstraat 11  
9041 Oostakker  
Gent 17° AFD sectie B nr. 513V2

**BOUWHEER:**  
Bahattin Bicer, Aleya Kilic  
Dahliastraat 92  
9000 Gent

Architect :  
HELLEBUYCK ARCHITECTEN COMM.V.  
Vriendschapstraat 37  
9040 Gent- Sint Amandsberg  
tel. +32(0) 487 859 437  
e-mail : [info@hellebuyckarchitecten.eu](mailto:info@hellebuyckarchitecten.eu)

DOSSIER : 912-25  
PLANNR:BA\_MEER11\_01\_G\_N\_1  
DATUM : 04/12/25  
SCHAAL : 1/50  
BLAD : 20/23