


ZIE BIJZONDERE
VOORWAARDE(N)

513W2

13

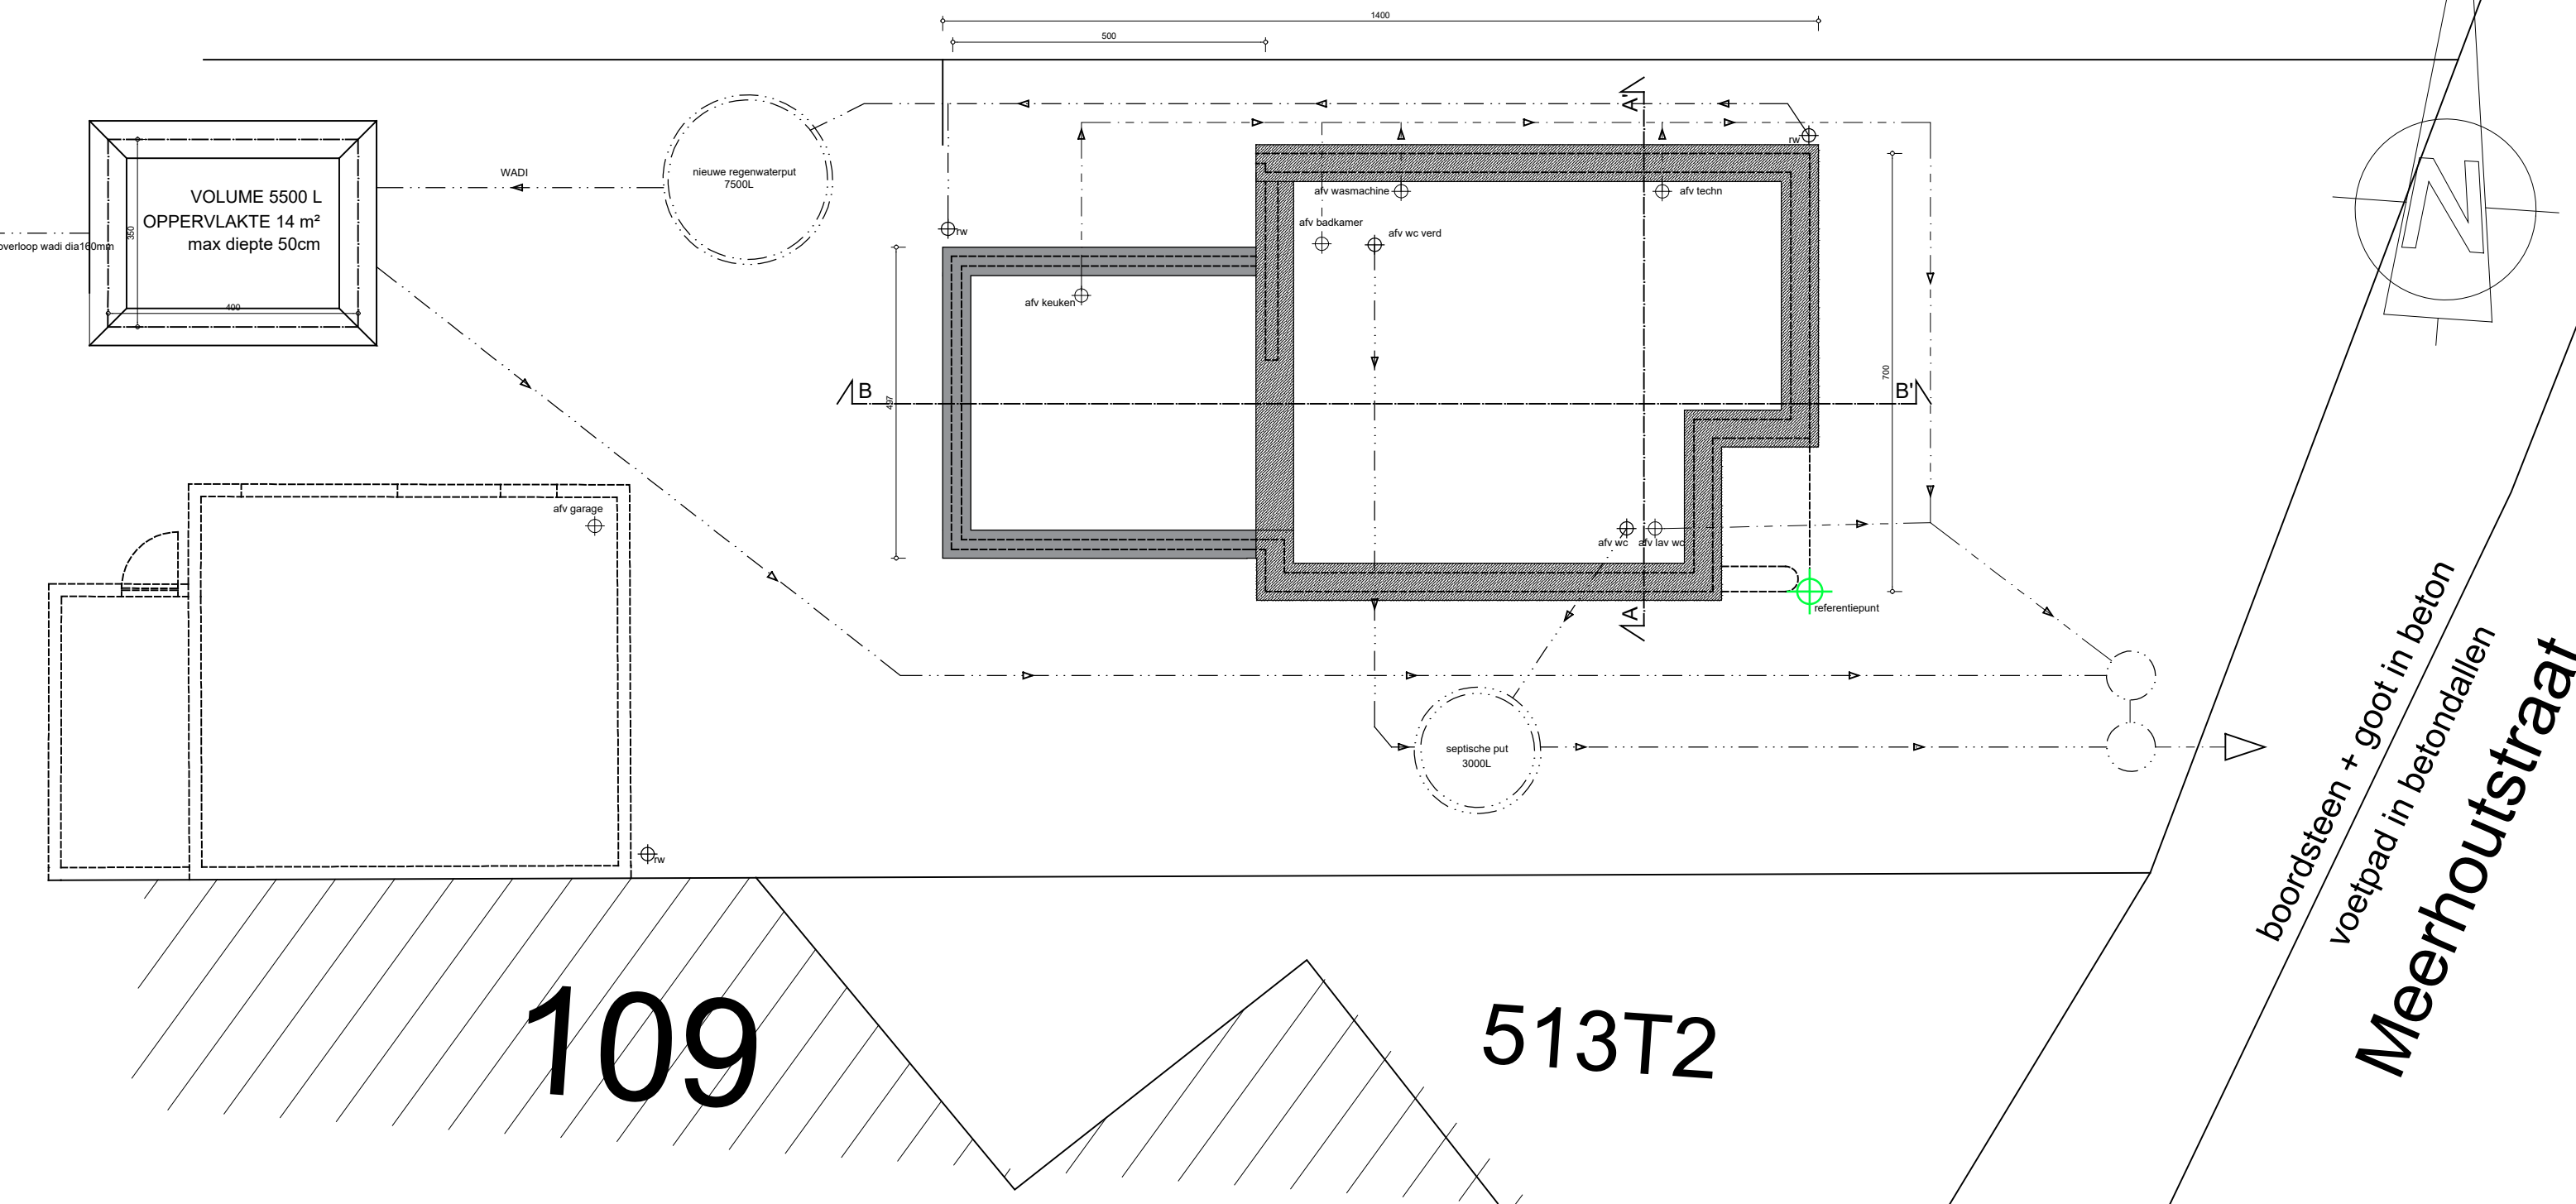

109

513T2

boordsteen + goot in beton
voetpad in betondallen
Meerhoutstraat

PROJECT: VERBOUWEN VAN BESTAAND PAND	BOUWPLAATS: Meerhoutstraat 11 9041 Oostakker Gent 17° AFD sectie B nr. 513V2	Architect : HELLEBUYCK ARCHITECTEN COMM.V. Vriendschapstraat 37 9040 Gent- Sint Amandsberg tel. +32(0) 487 859 437 e-mail : info@hellebuyckarchitecten.eu	DOSSIER : 912-25 PLANNRBA_MEER11_01_P_N_-1
PLAN: Nieuwe FUNDERING - RIOLERING -KELDER	BOUWHEER: Bahattin Bicer, Aleya Kilic Dahliastraat 92 9000 Gent		DATUM : 04/12/25 SCHAAL : 1/100 BLAD : 15/23