


ZIE BIJZONDERE
VOORWAARDE(N)

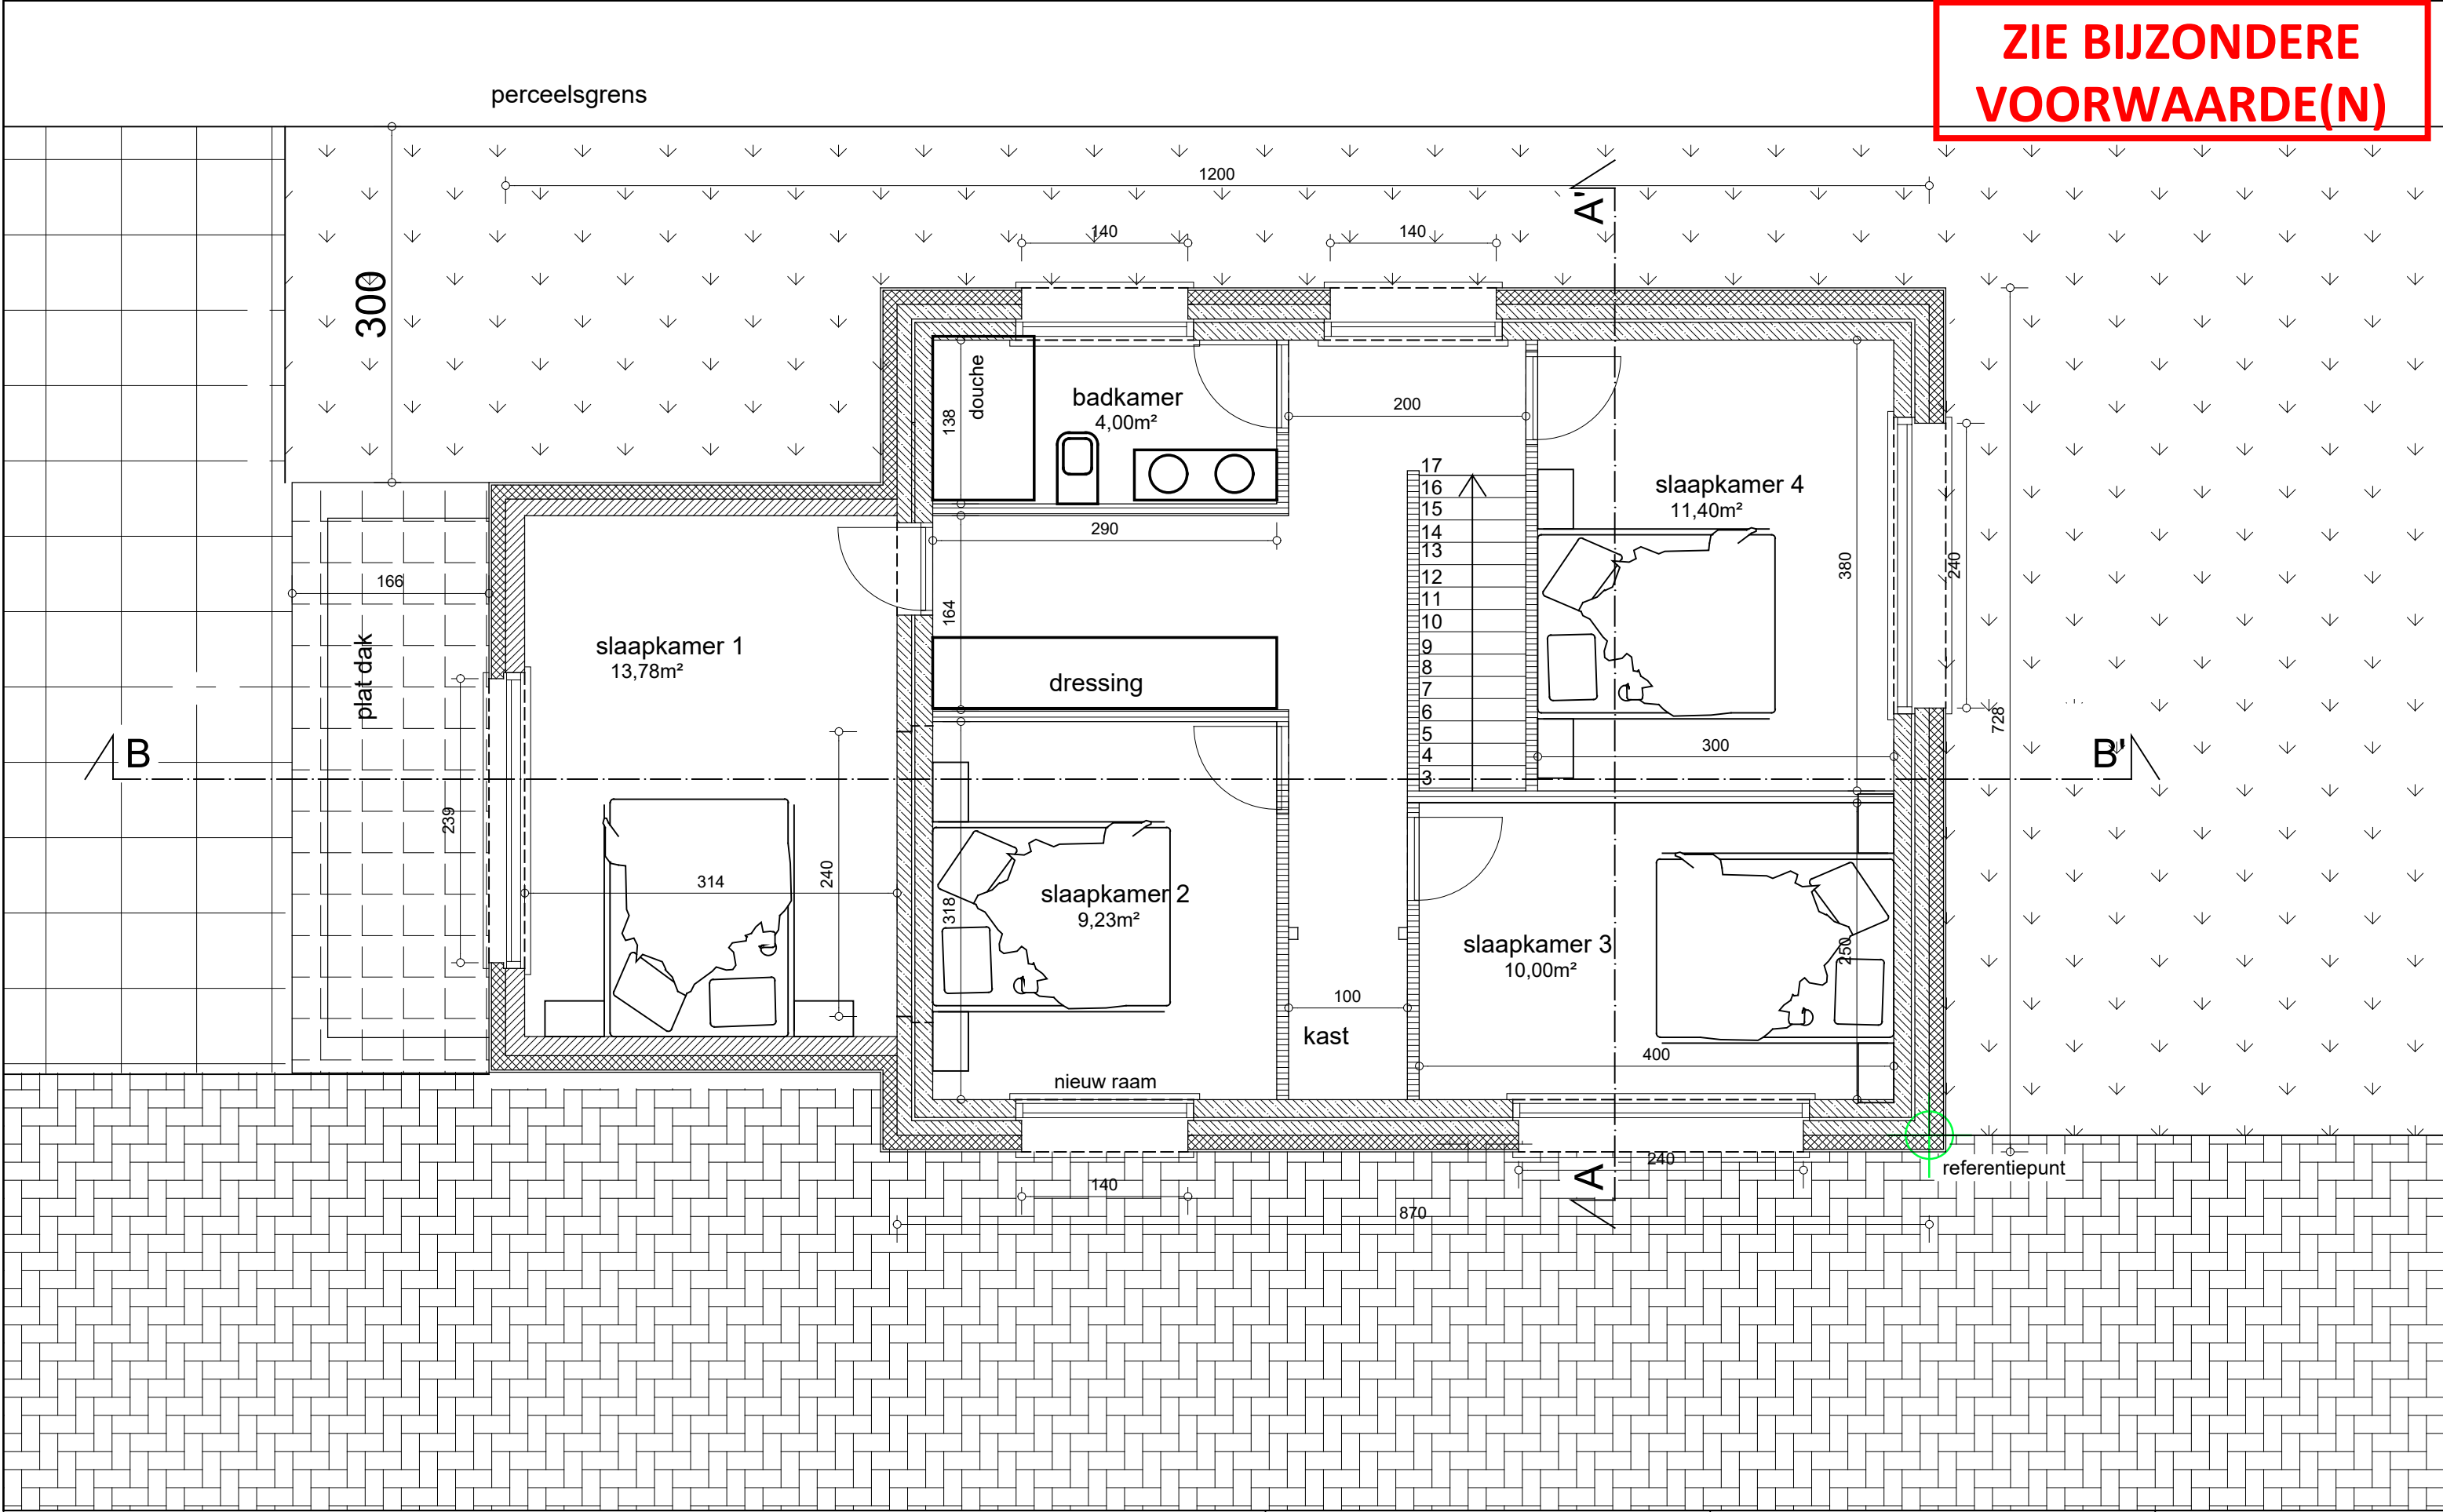

PROJECT: VERBOUWEN VAN BESTAAND PAND	BOUWPLAATS: Meerhoutstraat 11 9041 Oostakker Gent 17° AFD sectie B nr. 513V2	Architect : HELLEBUYCK ARCHITECTEN COMM.V. Vriendschapstraat 37 9040 Gent- Sint Amandsberg tel. +32(0) 487 859 437 e-mail : info@hellebuyckarchitecten.eu	DOSSIER : 912-25 PLANNR: BA_MEER11_01_P_N_1
PLAN: Nieuwe VERDIEPING 1	BOUWHEER: Bahattin Bicer, Aleya Kilic Dahlistraat 92 9000 Gent		DATUM : 04/12/25 SCHAAL : 1/50 BLAD : 17/23