


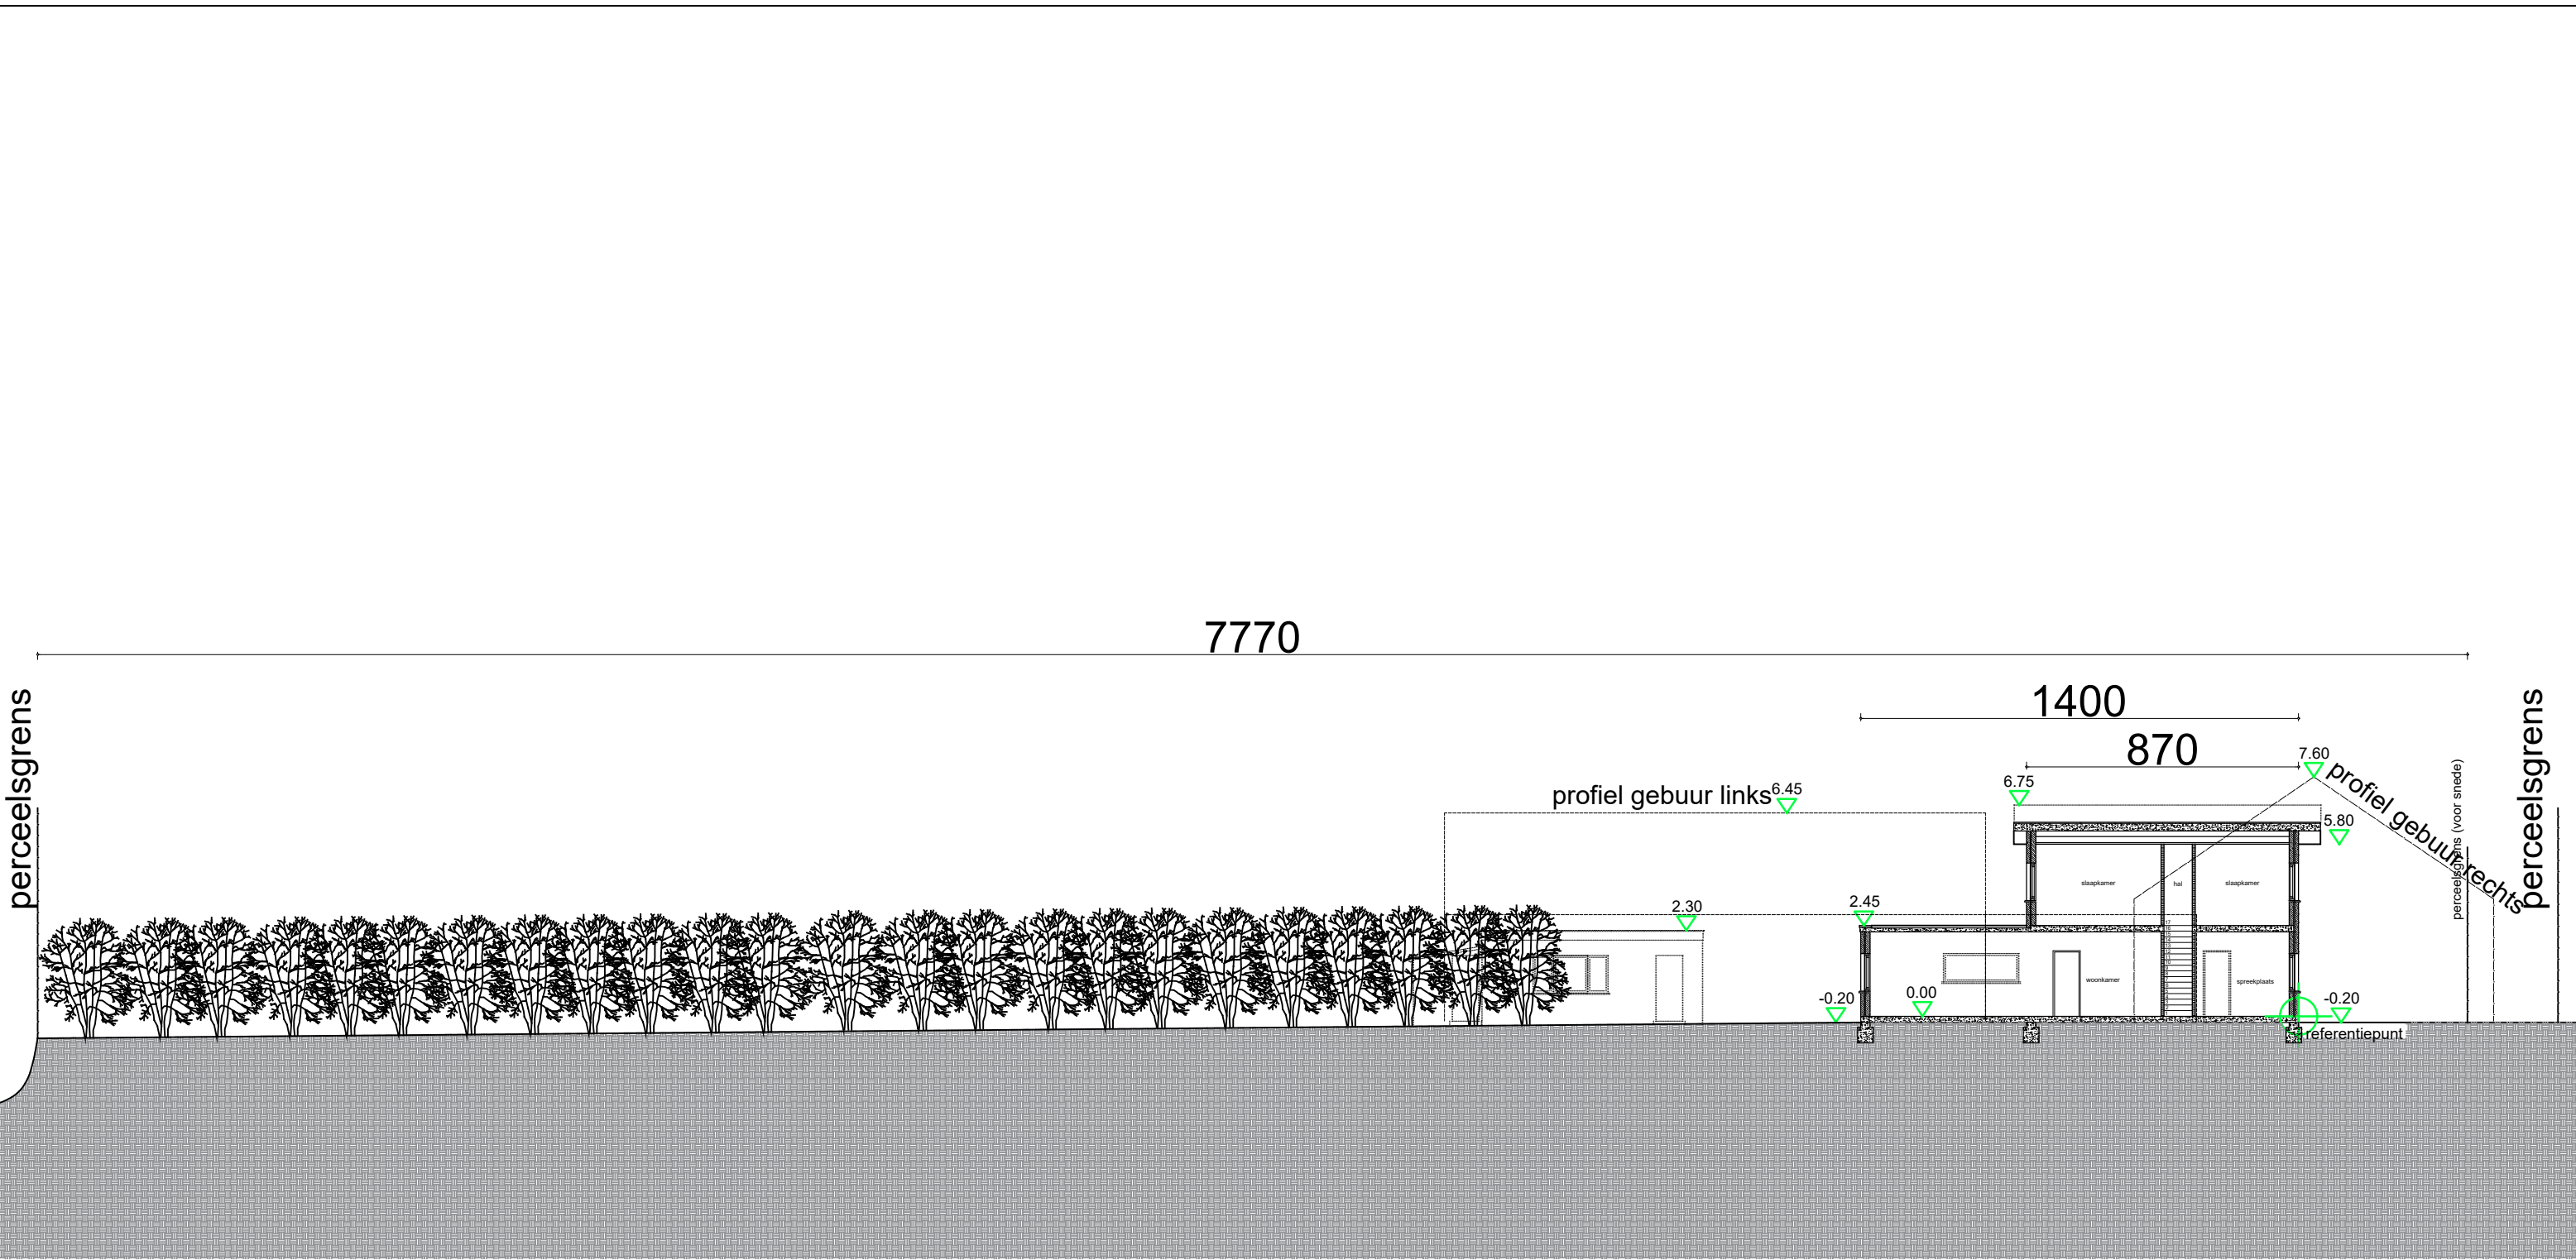

PROJECT:	VERBOUWEN VAN BESTAAND PAND	BOUWPLAATS: Meerhoutstraat 11 9041 Oostakker Gent 17° AFD sectie B nr. 513V2	Architect : HELLEBUYCK ARCHITECTEN COMM.V. Vriendschapstraat 37 9040 Gent- Sint Amandsberg tel. +32(0) 487 859 437 <i>e-mail : info@hellebuyckarchitecten.eu</i>	DOSSIER : 912–25 PLANNR: BA_MEER11_01_T_B_1 DATUM : 04/12/25 SCHAAL : 1/200 BLAD : 3/23
PLAN:	Bestaande TERREINDOORSNEDE	BOUWHEER: Bahattin Bicer, Aleya Kilic Dahlistraat 92 9000 Gent		