


ABDIJMOLENSTRAAT

AS VAN DE WEG

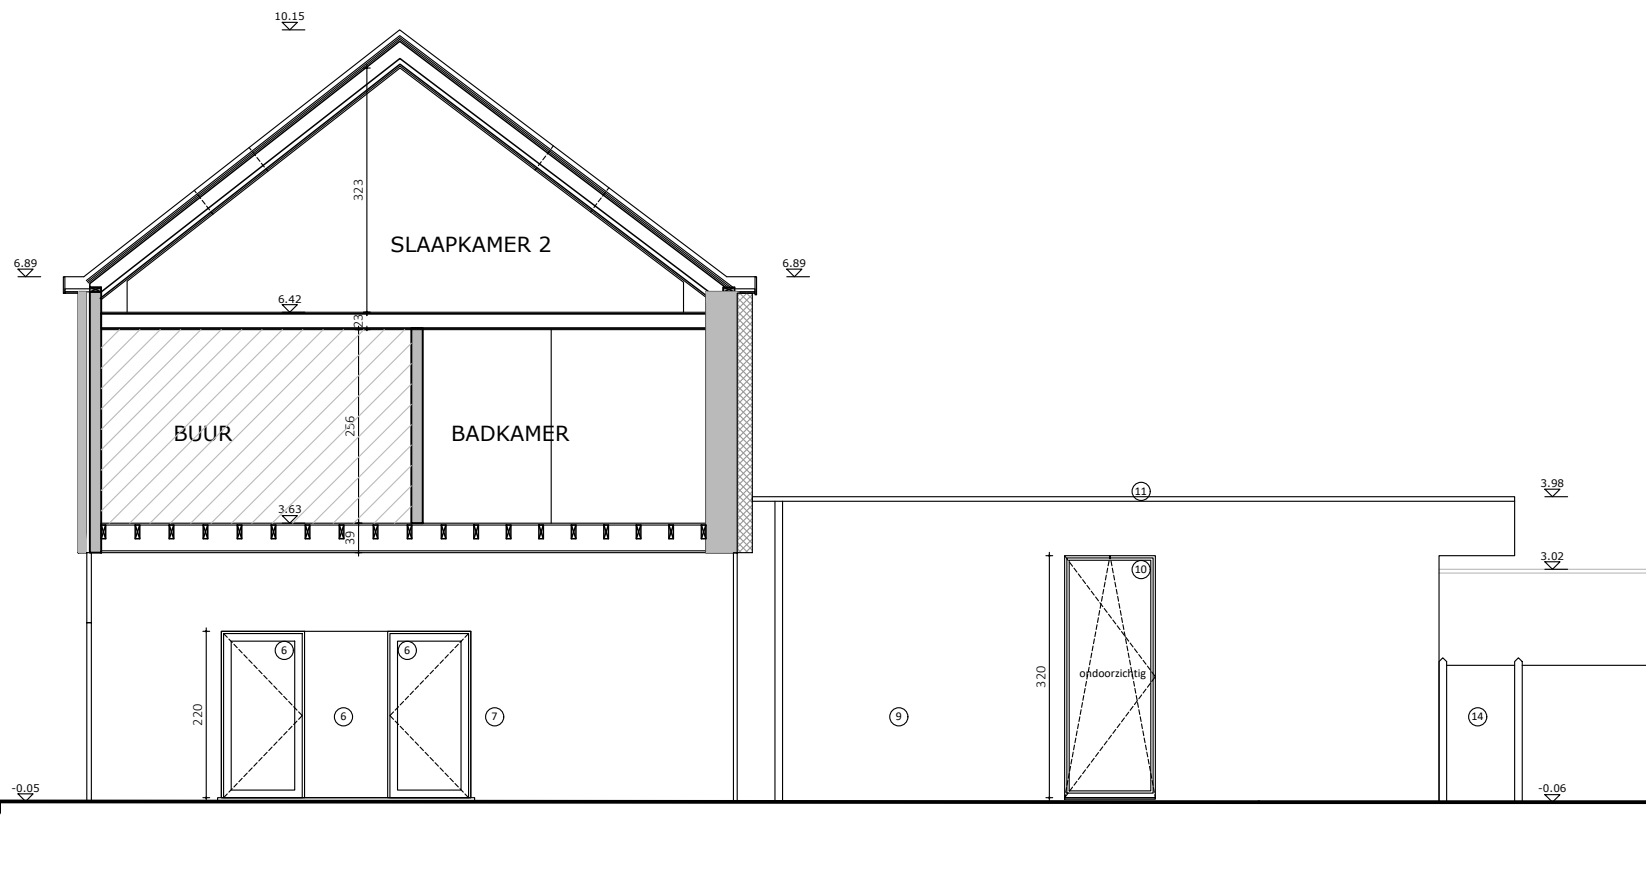


KMA architectuur bvba
Bosakker 5, 9050 GENT
0494 85 77 48 | kris.merket@kmarchitectuur.be
www.kmarchitectuur.be

PROJECT
KMA206

RENOVATIE VAN EEN EENGEZINSWONING
Philip Cremers & Lili Buysse
Abdijmolenstraat 27, 9031 Drongen
Gent, Afdeling 27, Sectie B, nr.236r

FASE: AANVRAAG OMGEVINGSVERGUNNING

RECHTER ZIJGEVEL - NIEUWE TOESTAND

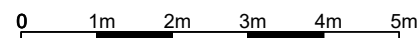

1/100 @A3

p.20

05/11/2025