



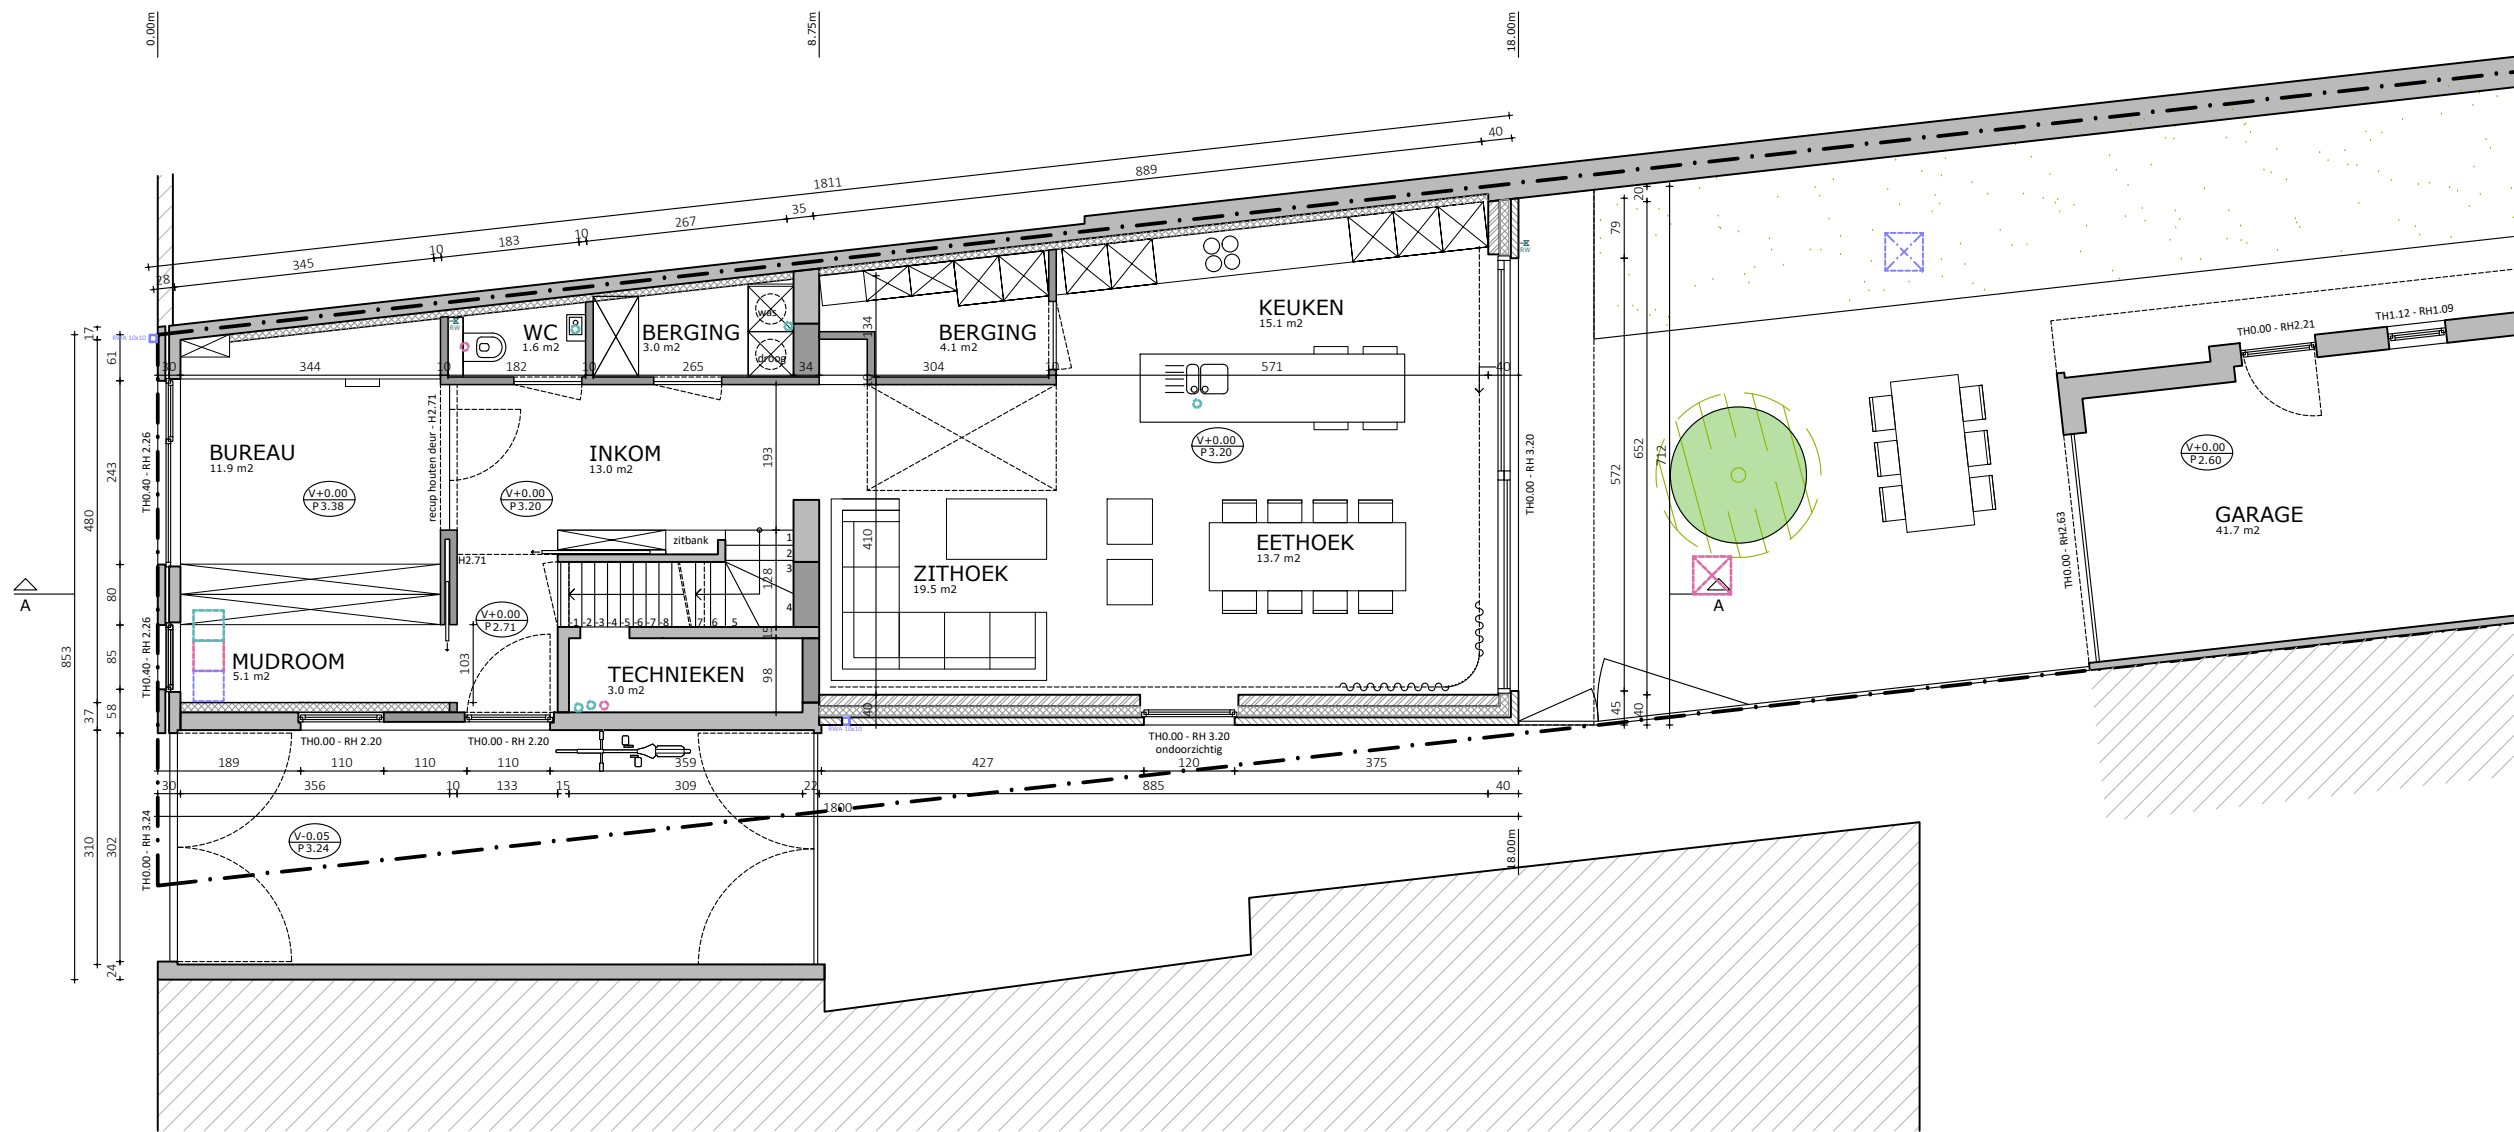

KMA architectuur bvba
 Bosakker 5, 9050 GENT
 0494 85 77 48 | kris.merket@kmarchitectuur.be
 www.kmarchitectuur.be

PROJECT
KMA206

RENOVATIE VAN EEN EENGEZINSWONING
 Philip Cremers & Lili Buysse
 Abdijmolenstraat 27, 9031 Drongen
 Gent, Afdeling 27, Sectie B, nr.236r

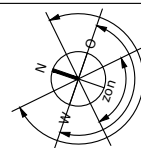

FASE: AANVRAAG OMGEVINGSVERGUNNING
PLAN 0 - NIEUWE TOESTAND
 0 1m 2m 3m 4m 5m

1/100 @A3
 p.14
 05/11/2025