


ABDIJMOLENSTRAAT

AS VAN DE WEG

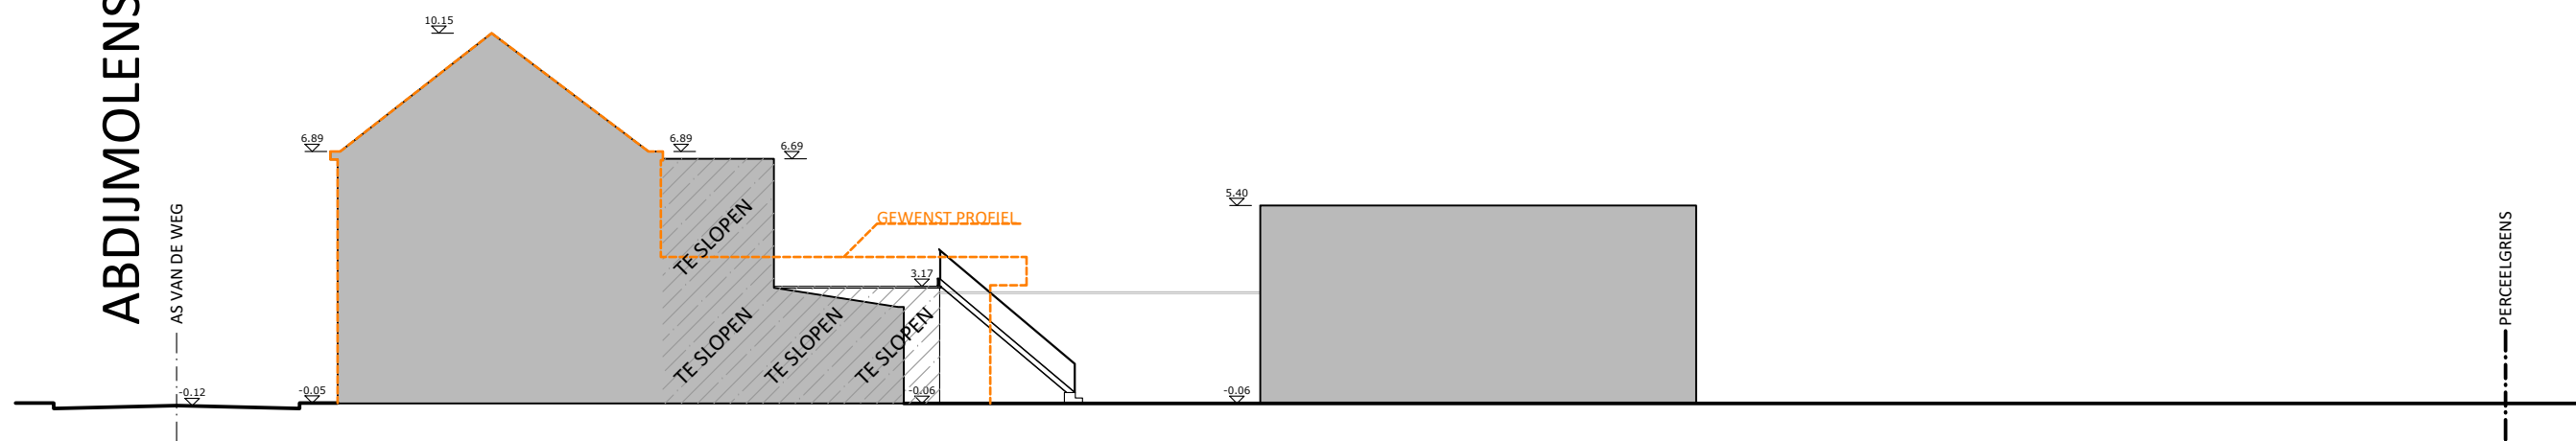

Reliëfwijzigingen blijven beperkt, behalve de noodzakelijke niveauwijzigingen voor de oprichting van de woning. Er gebeuren geen wijzigingen aan het reliëf op de perceelgrenzen.




KMA architectuur bvba
Bosakker 5, 9050 GENT
0494 85 77 48 | kris.merket@kmarchitectuur.be
www.kmarchitectuur.be

PROJECT
KMA206

RENOVATIE VAN EEN EENGEZINSWONING
Philip Cremers & Lili Buysse
Abdijmolenstraat 27, 9031 Drongen
Gent, Afdeling 27, Sectie B, nr.236r

FASE: AANVRAAG OMGEVINGSVERGUNNING

TERREINPROFIEL - BESTAANDE TOESTAND

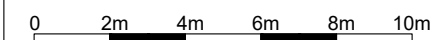

1/200 @A3

p.3

05/11/2025