
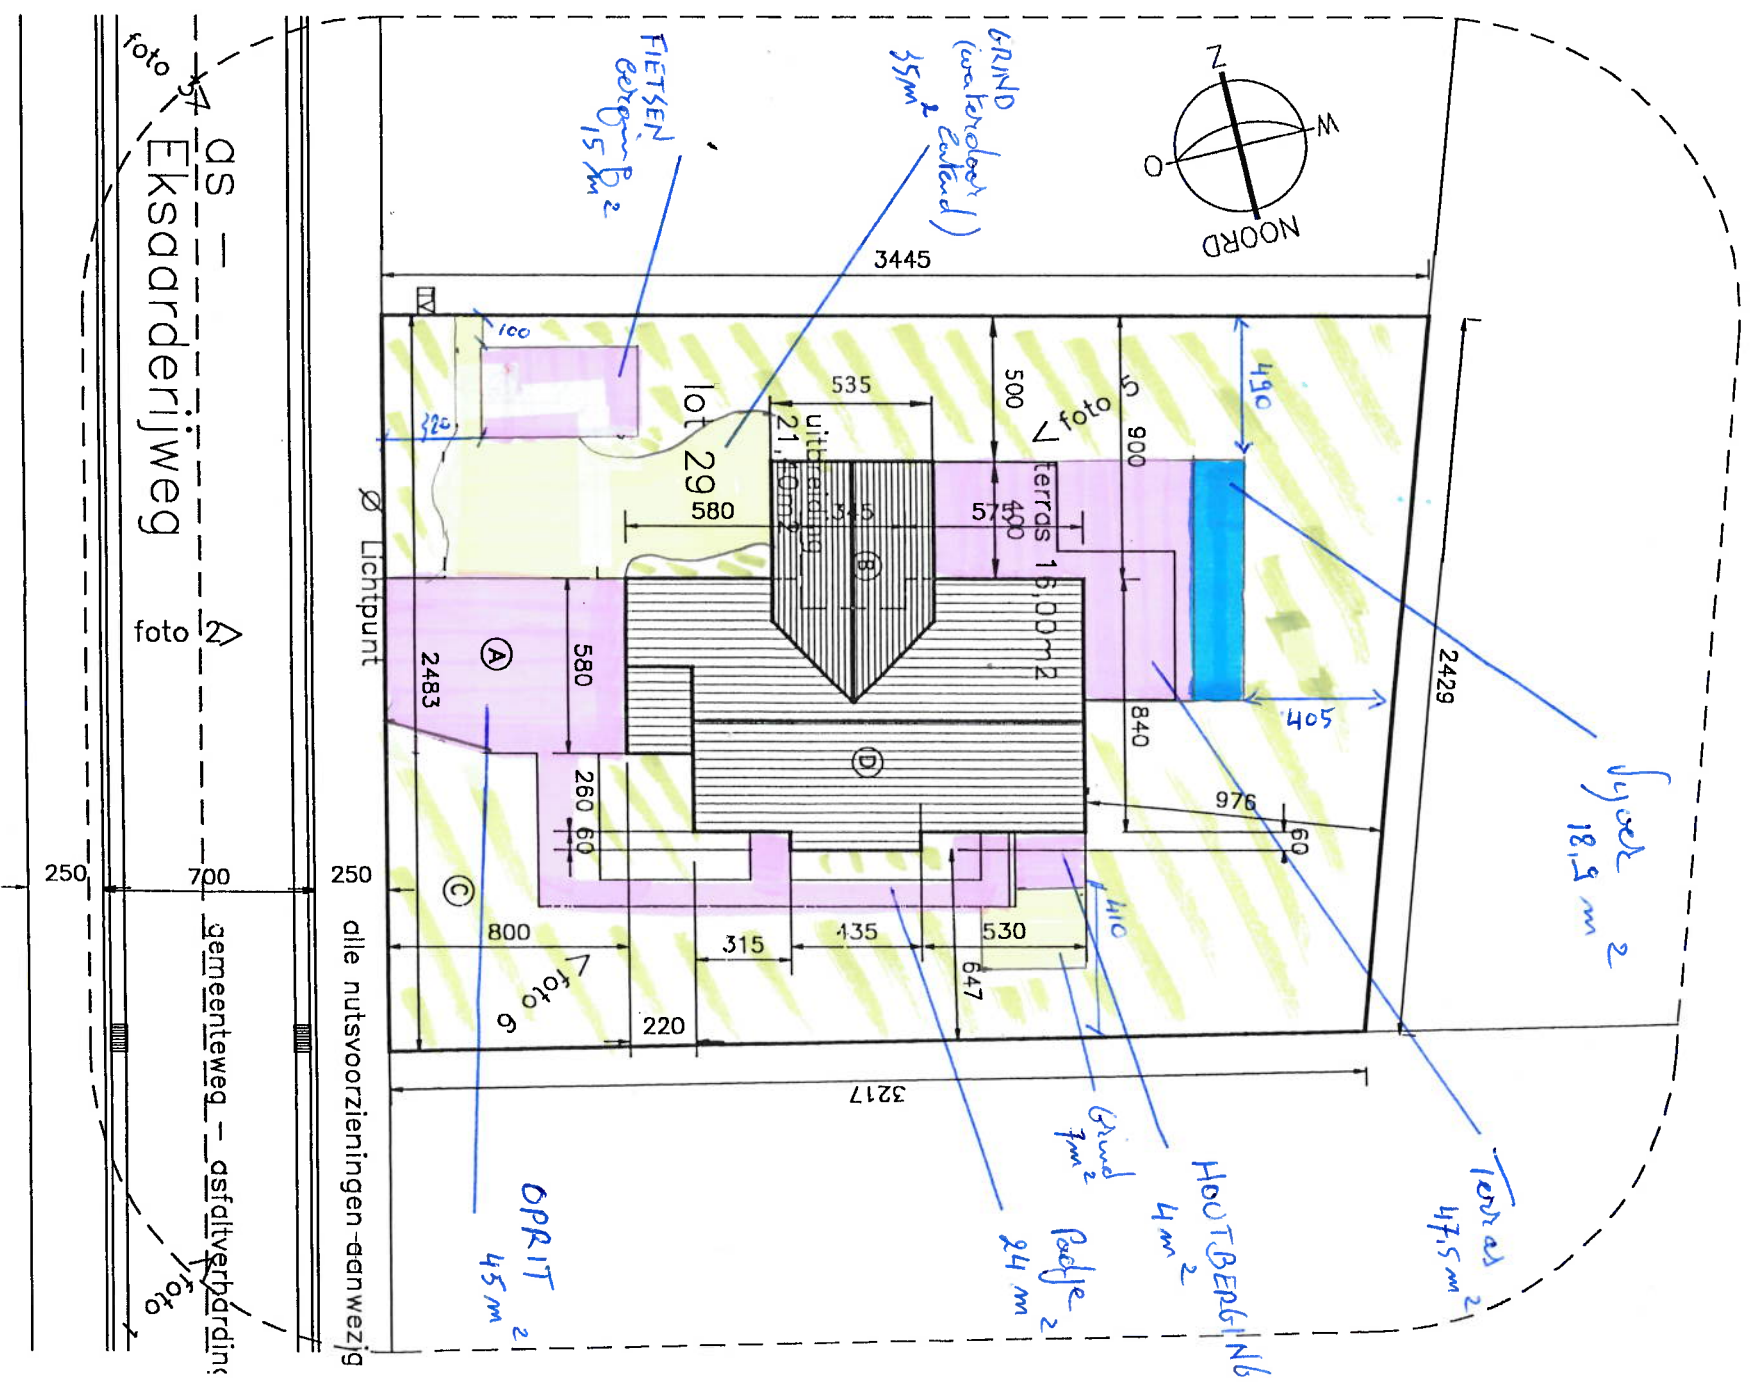


BA\_ Eksorderijweg 227\_ B\_ overzichtplan  
 bestaande  
 bestand  
 2025

Legende

- Tegels of platte beton
- Grind (waterlooteland)
- Weg
- Bepanting of Groen

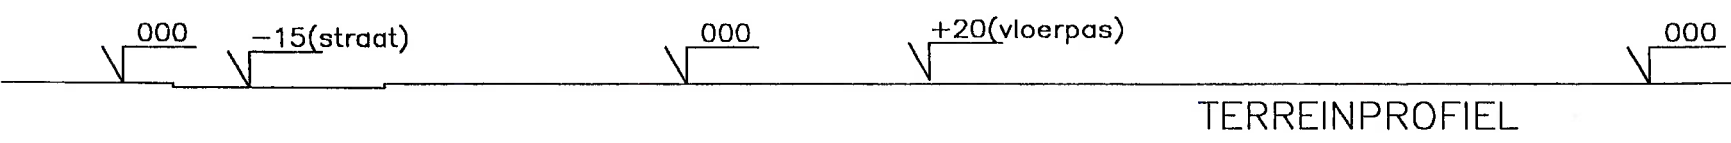

INPLANTING/  
 TERREINPROFIEL 1/250