

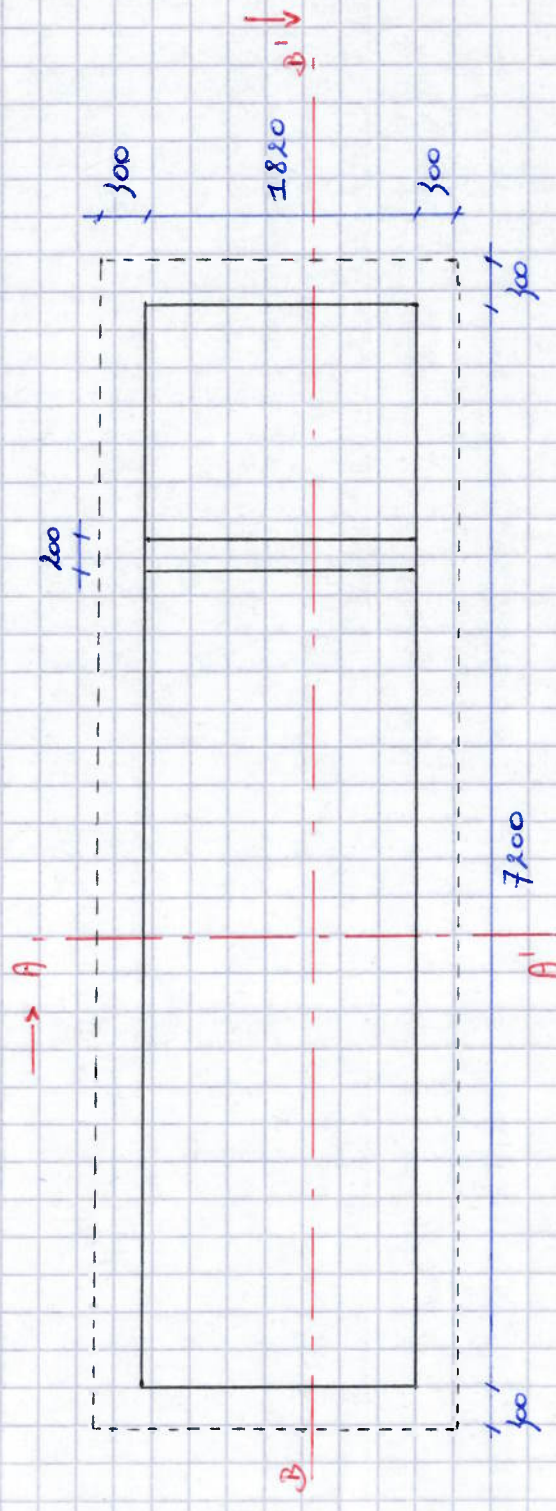


VIJVER [maten in mm]

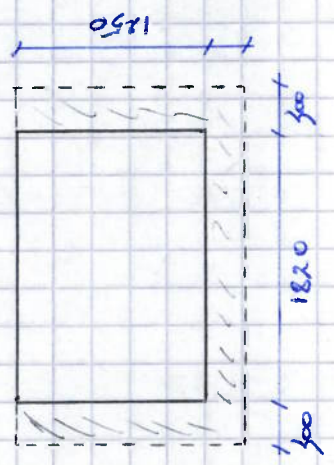

Grondplan

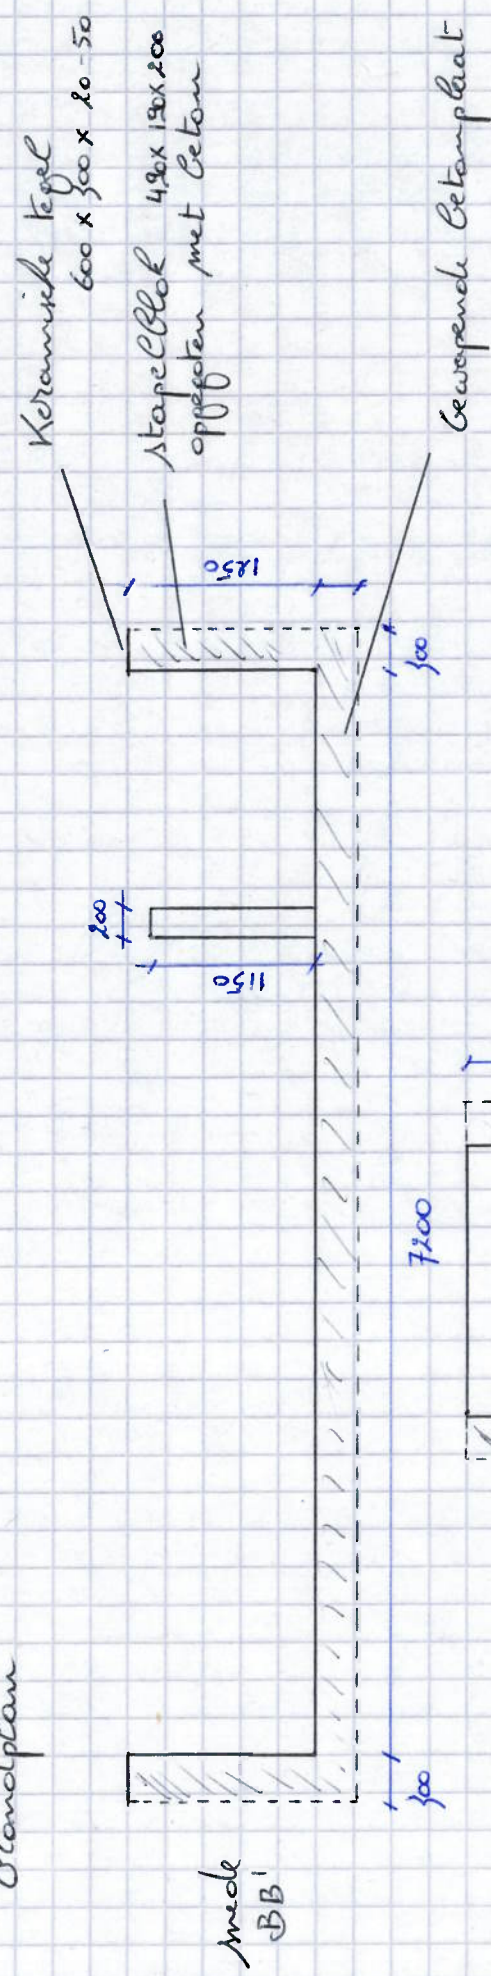

Snede AA'

SCHAAL: 1:50