


ZIE BIJZONDERE
VOORWAARDE(N)

2.5m hoogte lijn

2.5m hoogte lijn

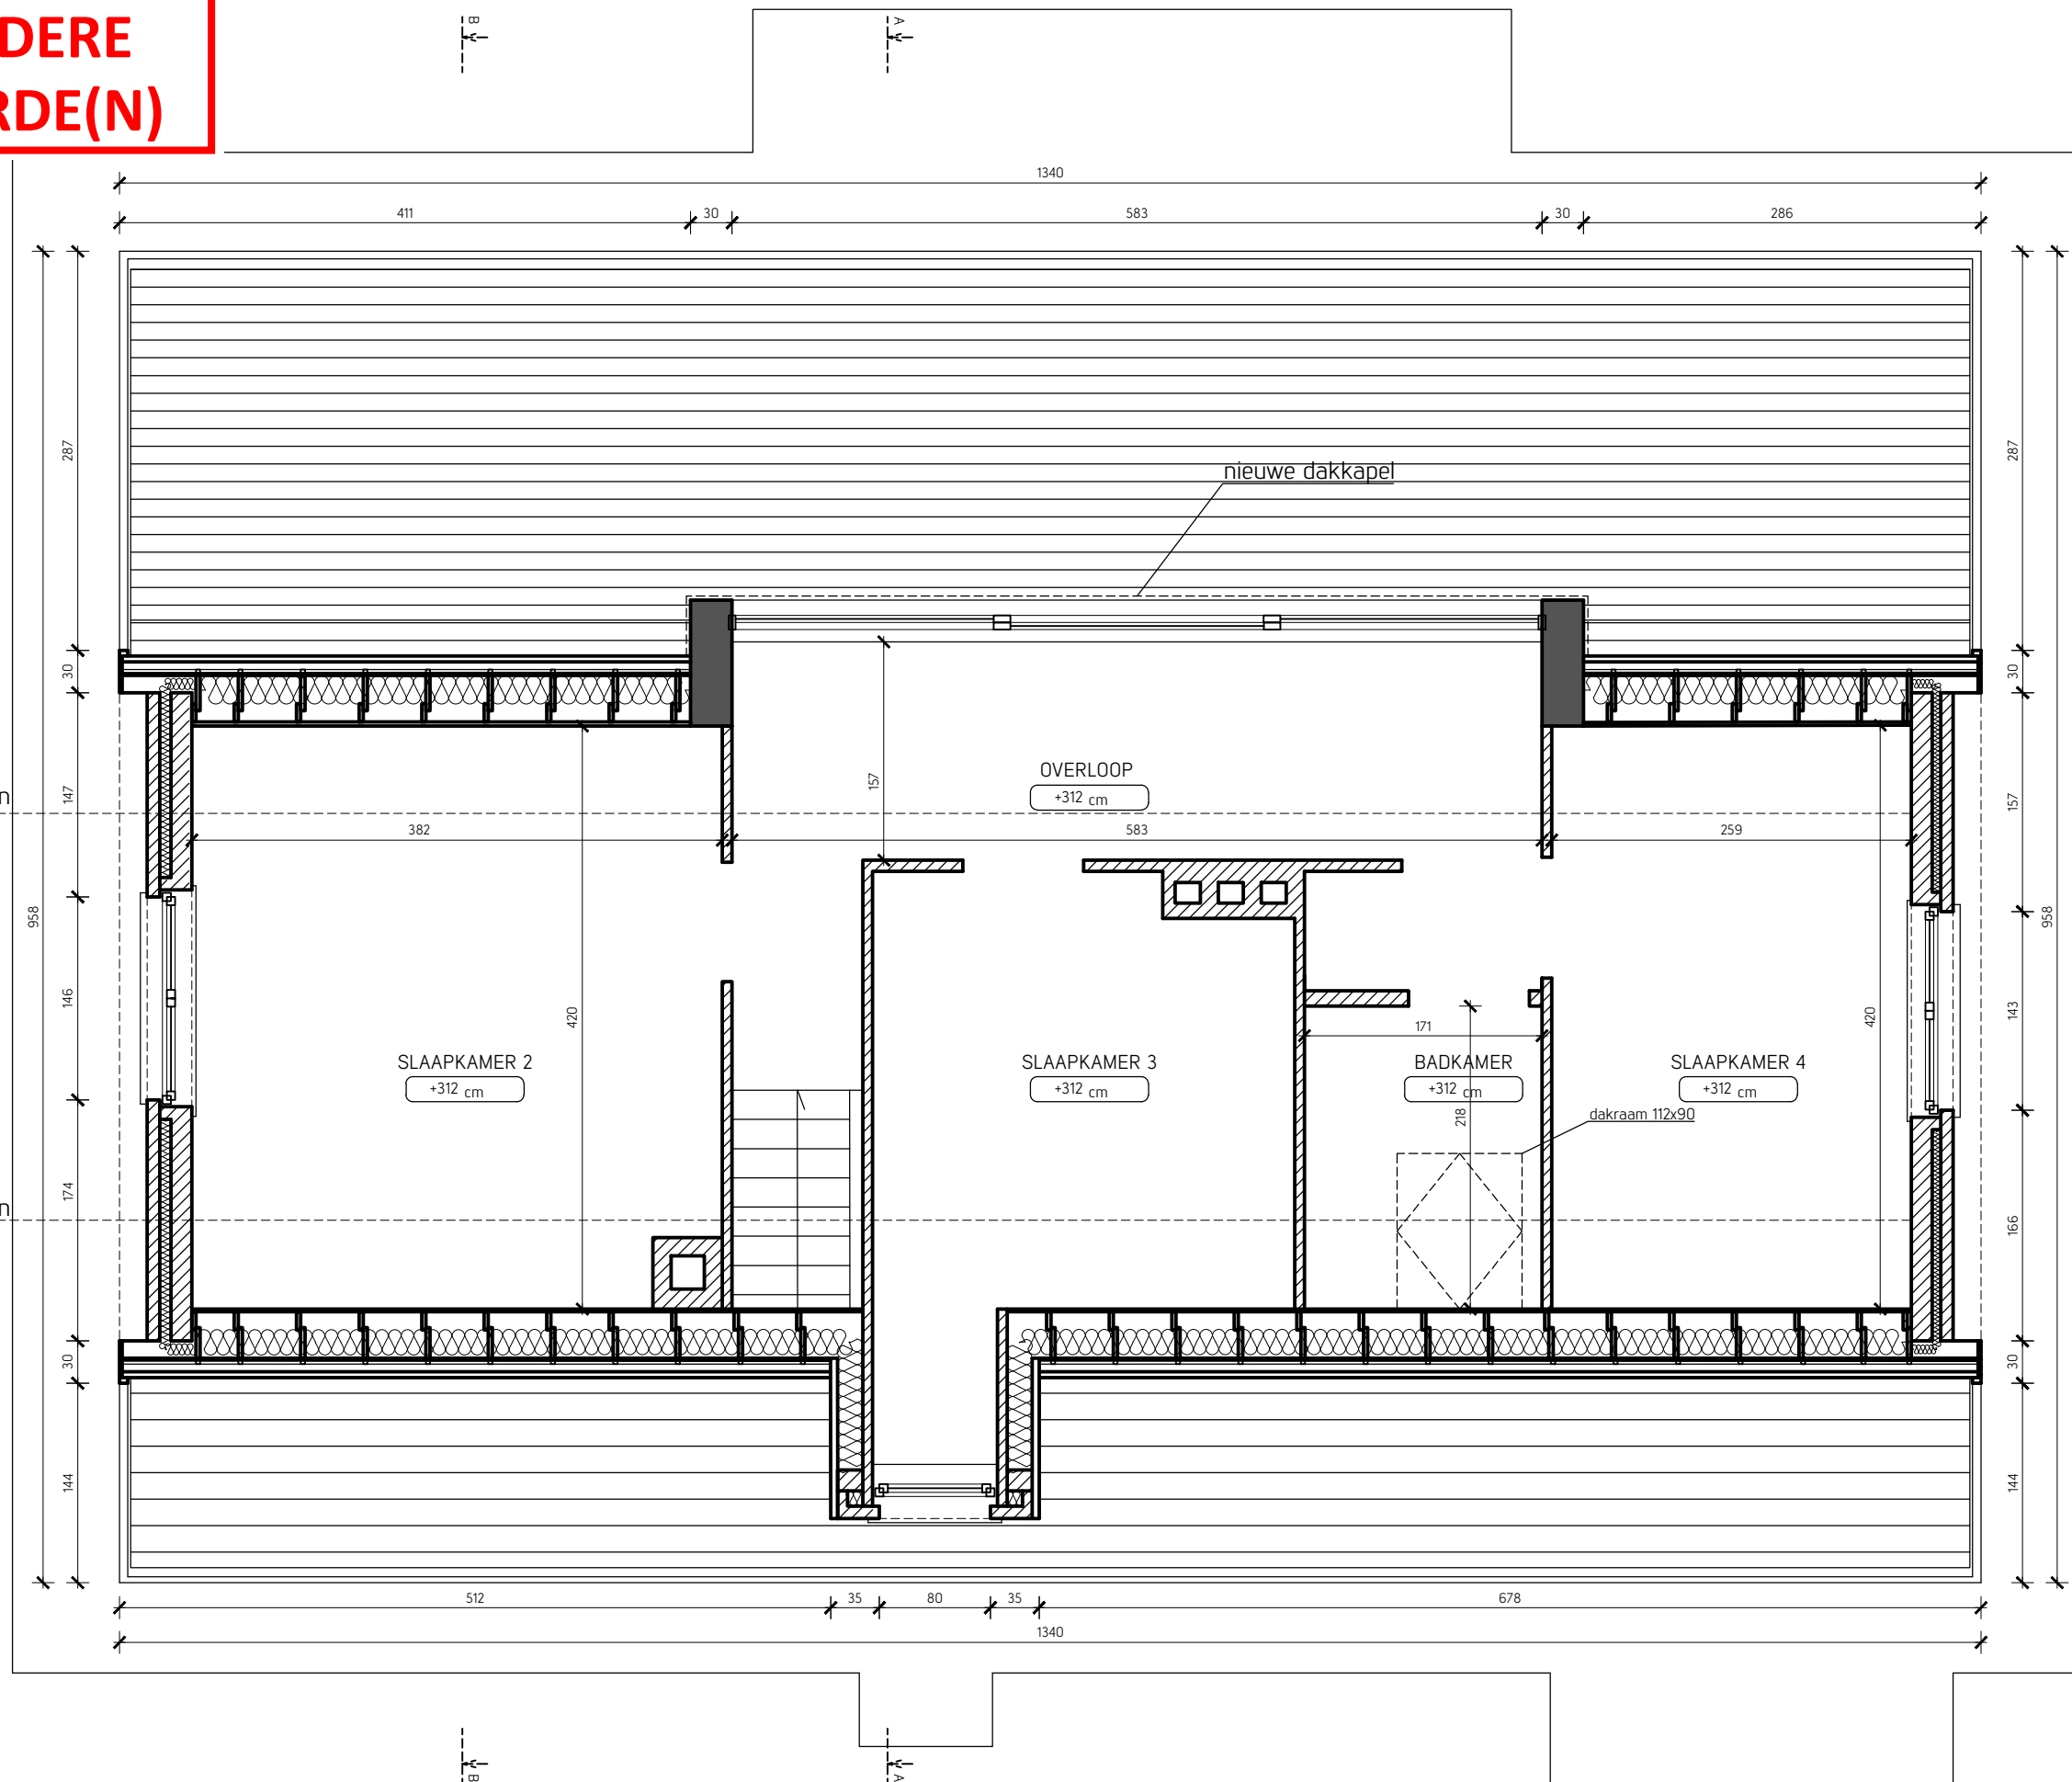

N