


ZIE BIJZONDERE
VOORWAARDE(N)

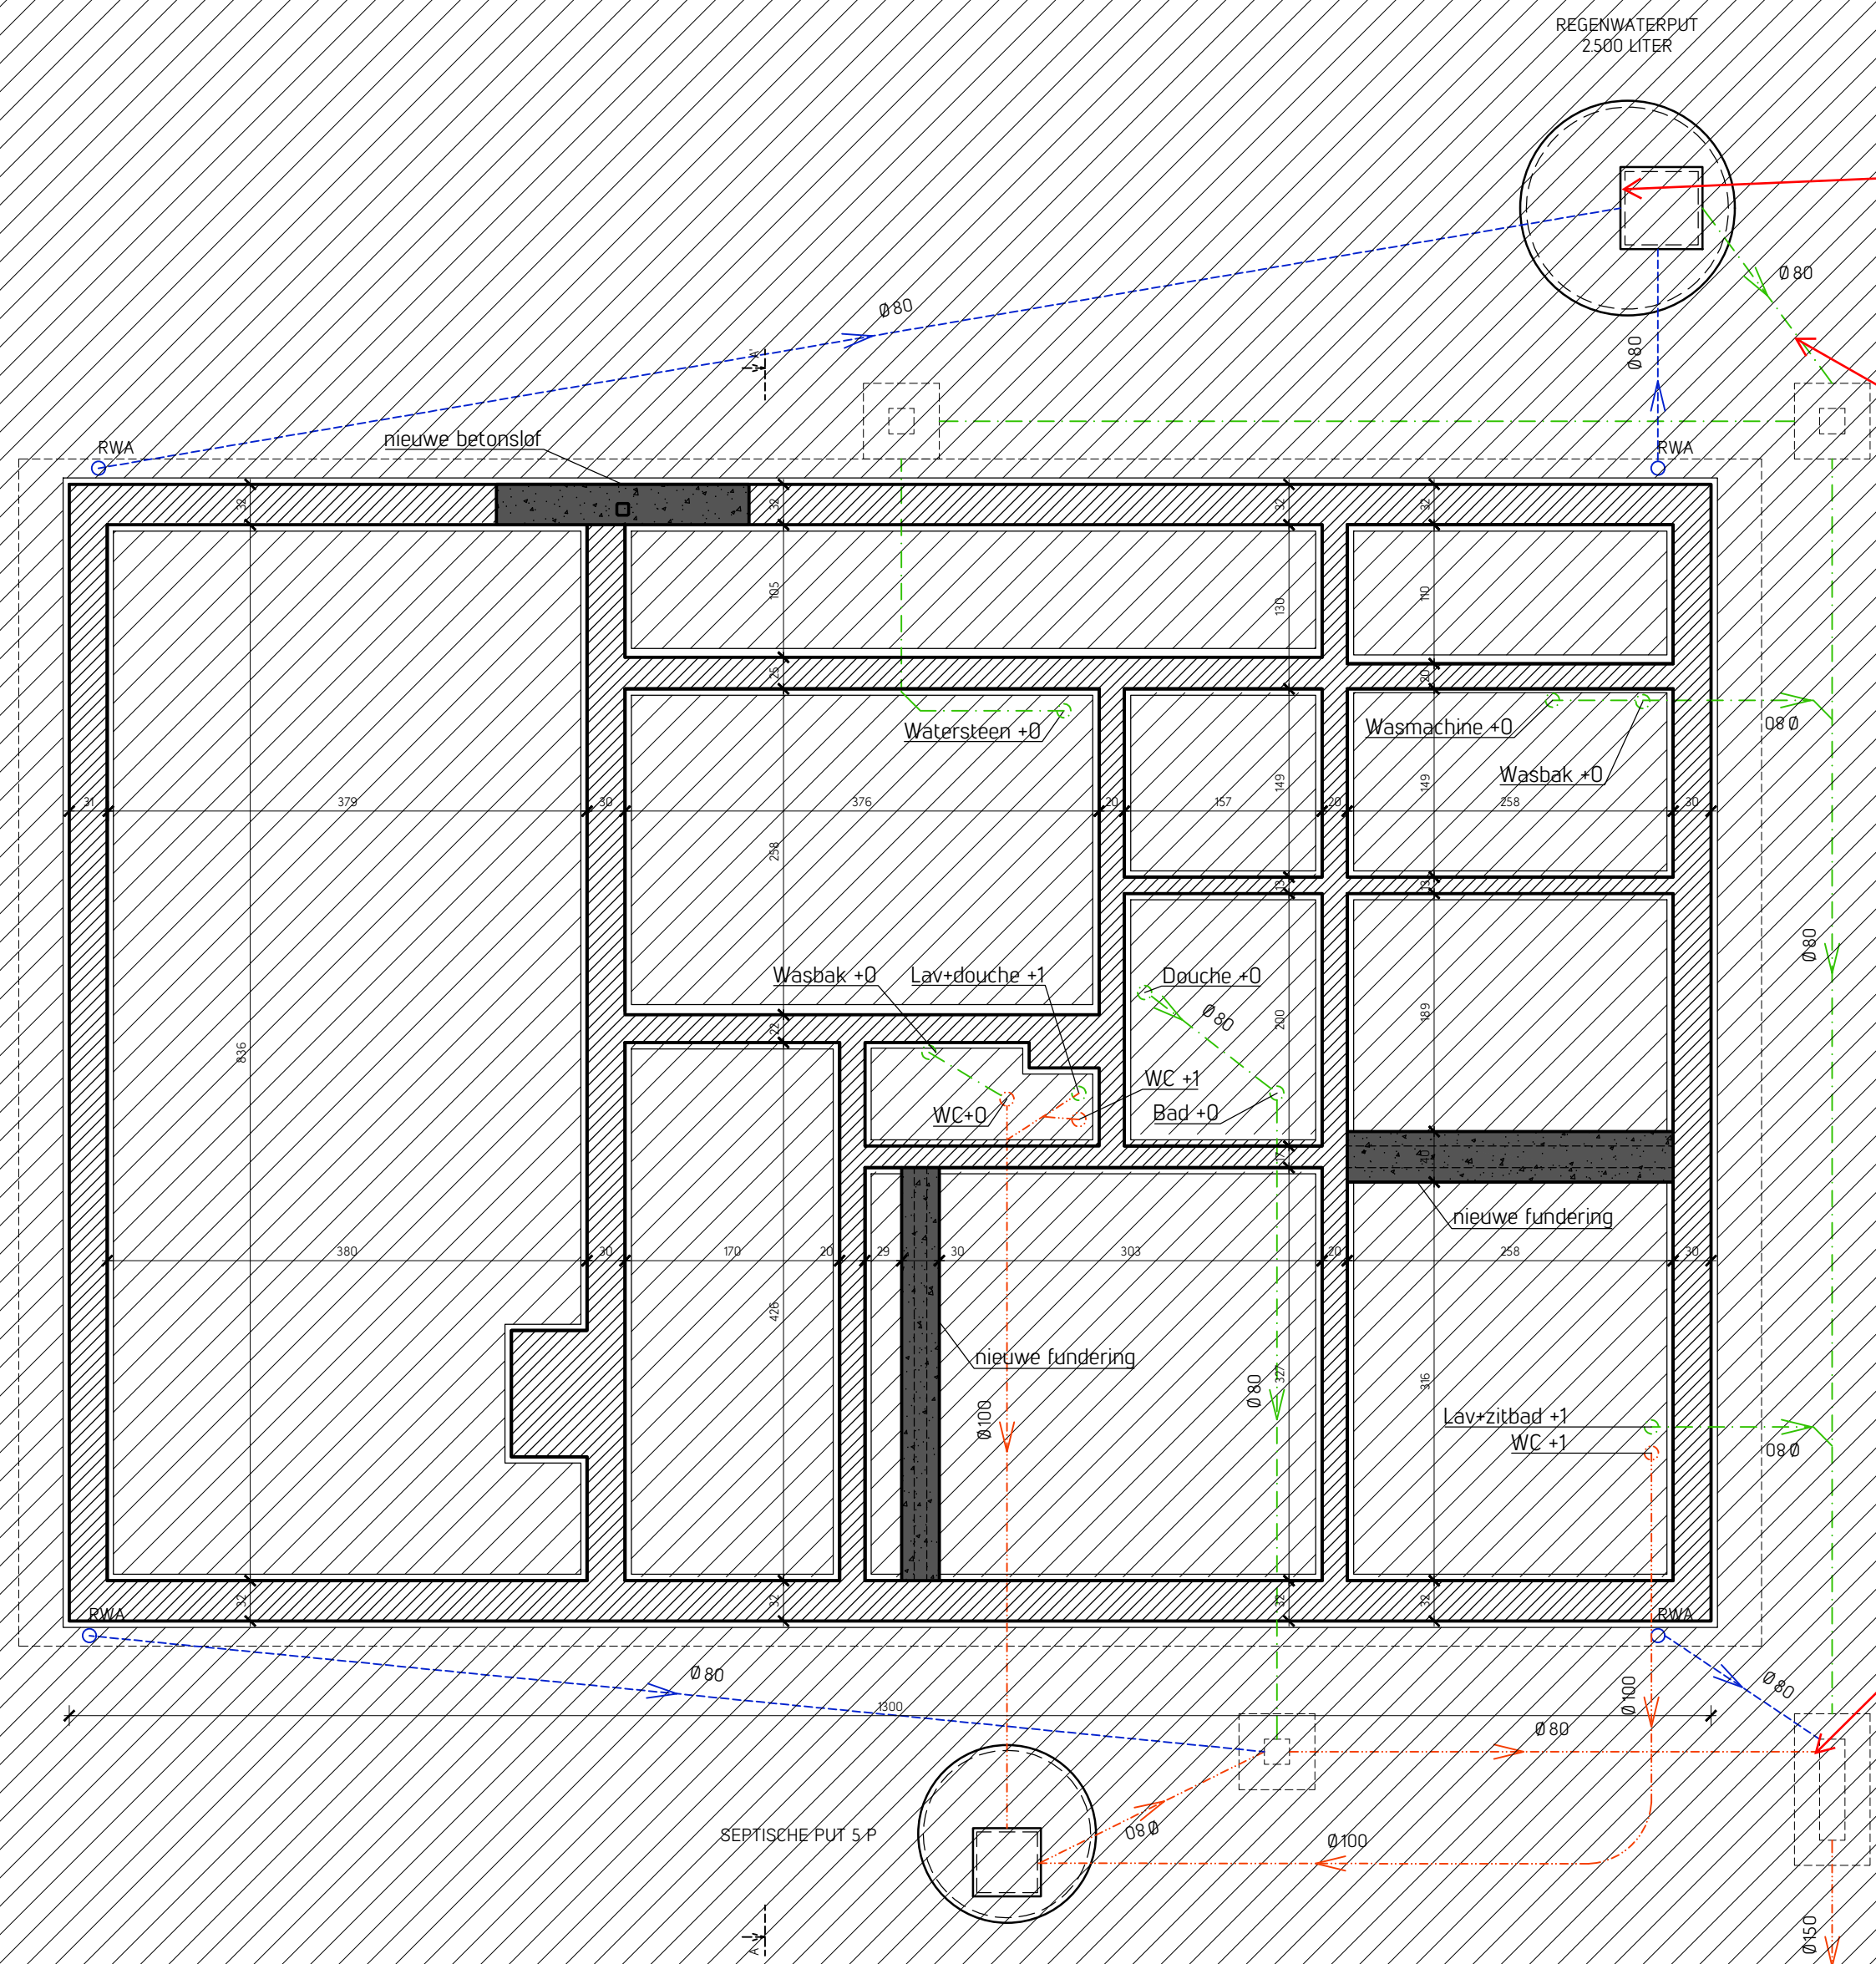

Deze put moet worden uitgerust met een pompinstallatie zodat het opgevangen hemelwater maximaal kan worden hergebruikt.

De overloop van de hemelwaterput moet worden aangesloten op een voldoende gedimensioneerde bovengrondse infiltratievoorziening. Deze infiltratievoorziening minimaal een infiltratieoppervlakte van 7,68 m² en een buffervolume van 3.168 liter hebben.

Het rioleringsstelsel moet volledig gescheiden worden aangelegd