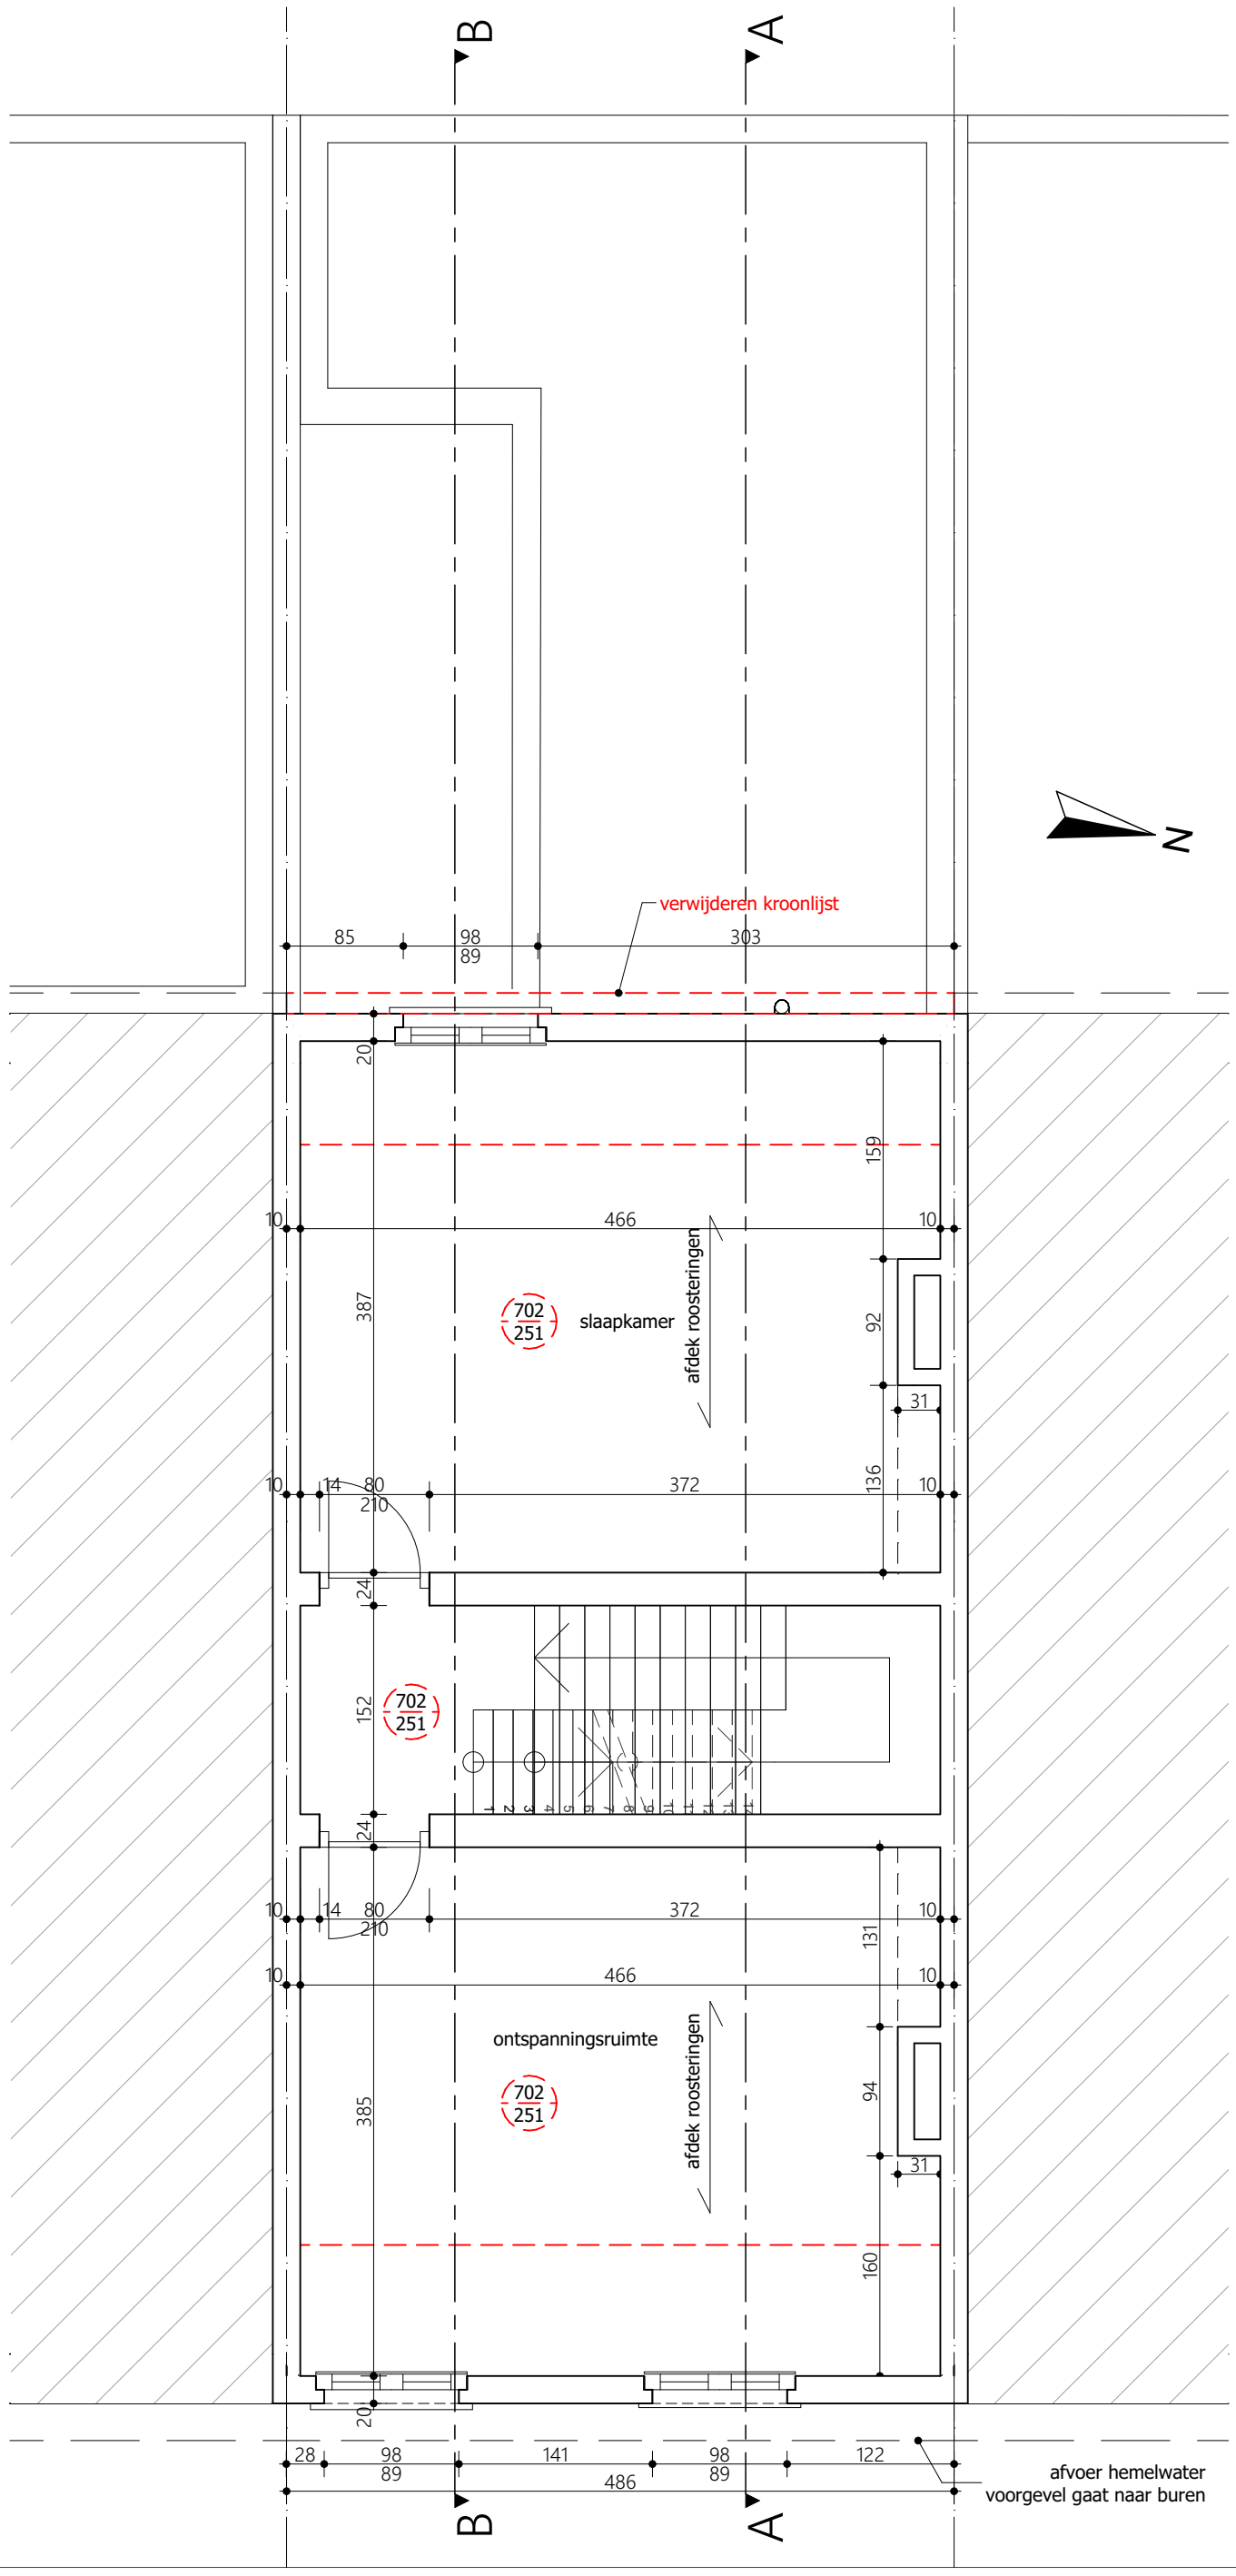

Project	Klant	Werfadres	Plannenset	Plan
	MaHe Creative Solutions BV Keierberg 25 1730 Asse	Ossenstraat 66 9000 Gent afd. 4 sie. D nrs. 3655m2	BA 1 12/12/2025 P Plannen 6/24	4/5 1:50 2de verdieping bestaande toestand
23 07 Ossenstraat				

Vrijheidslaan 15
9000 Gent
09 233 70 79
info@arpa.be
ARPA architecten