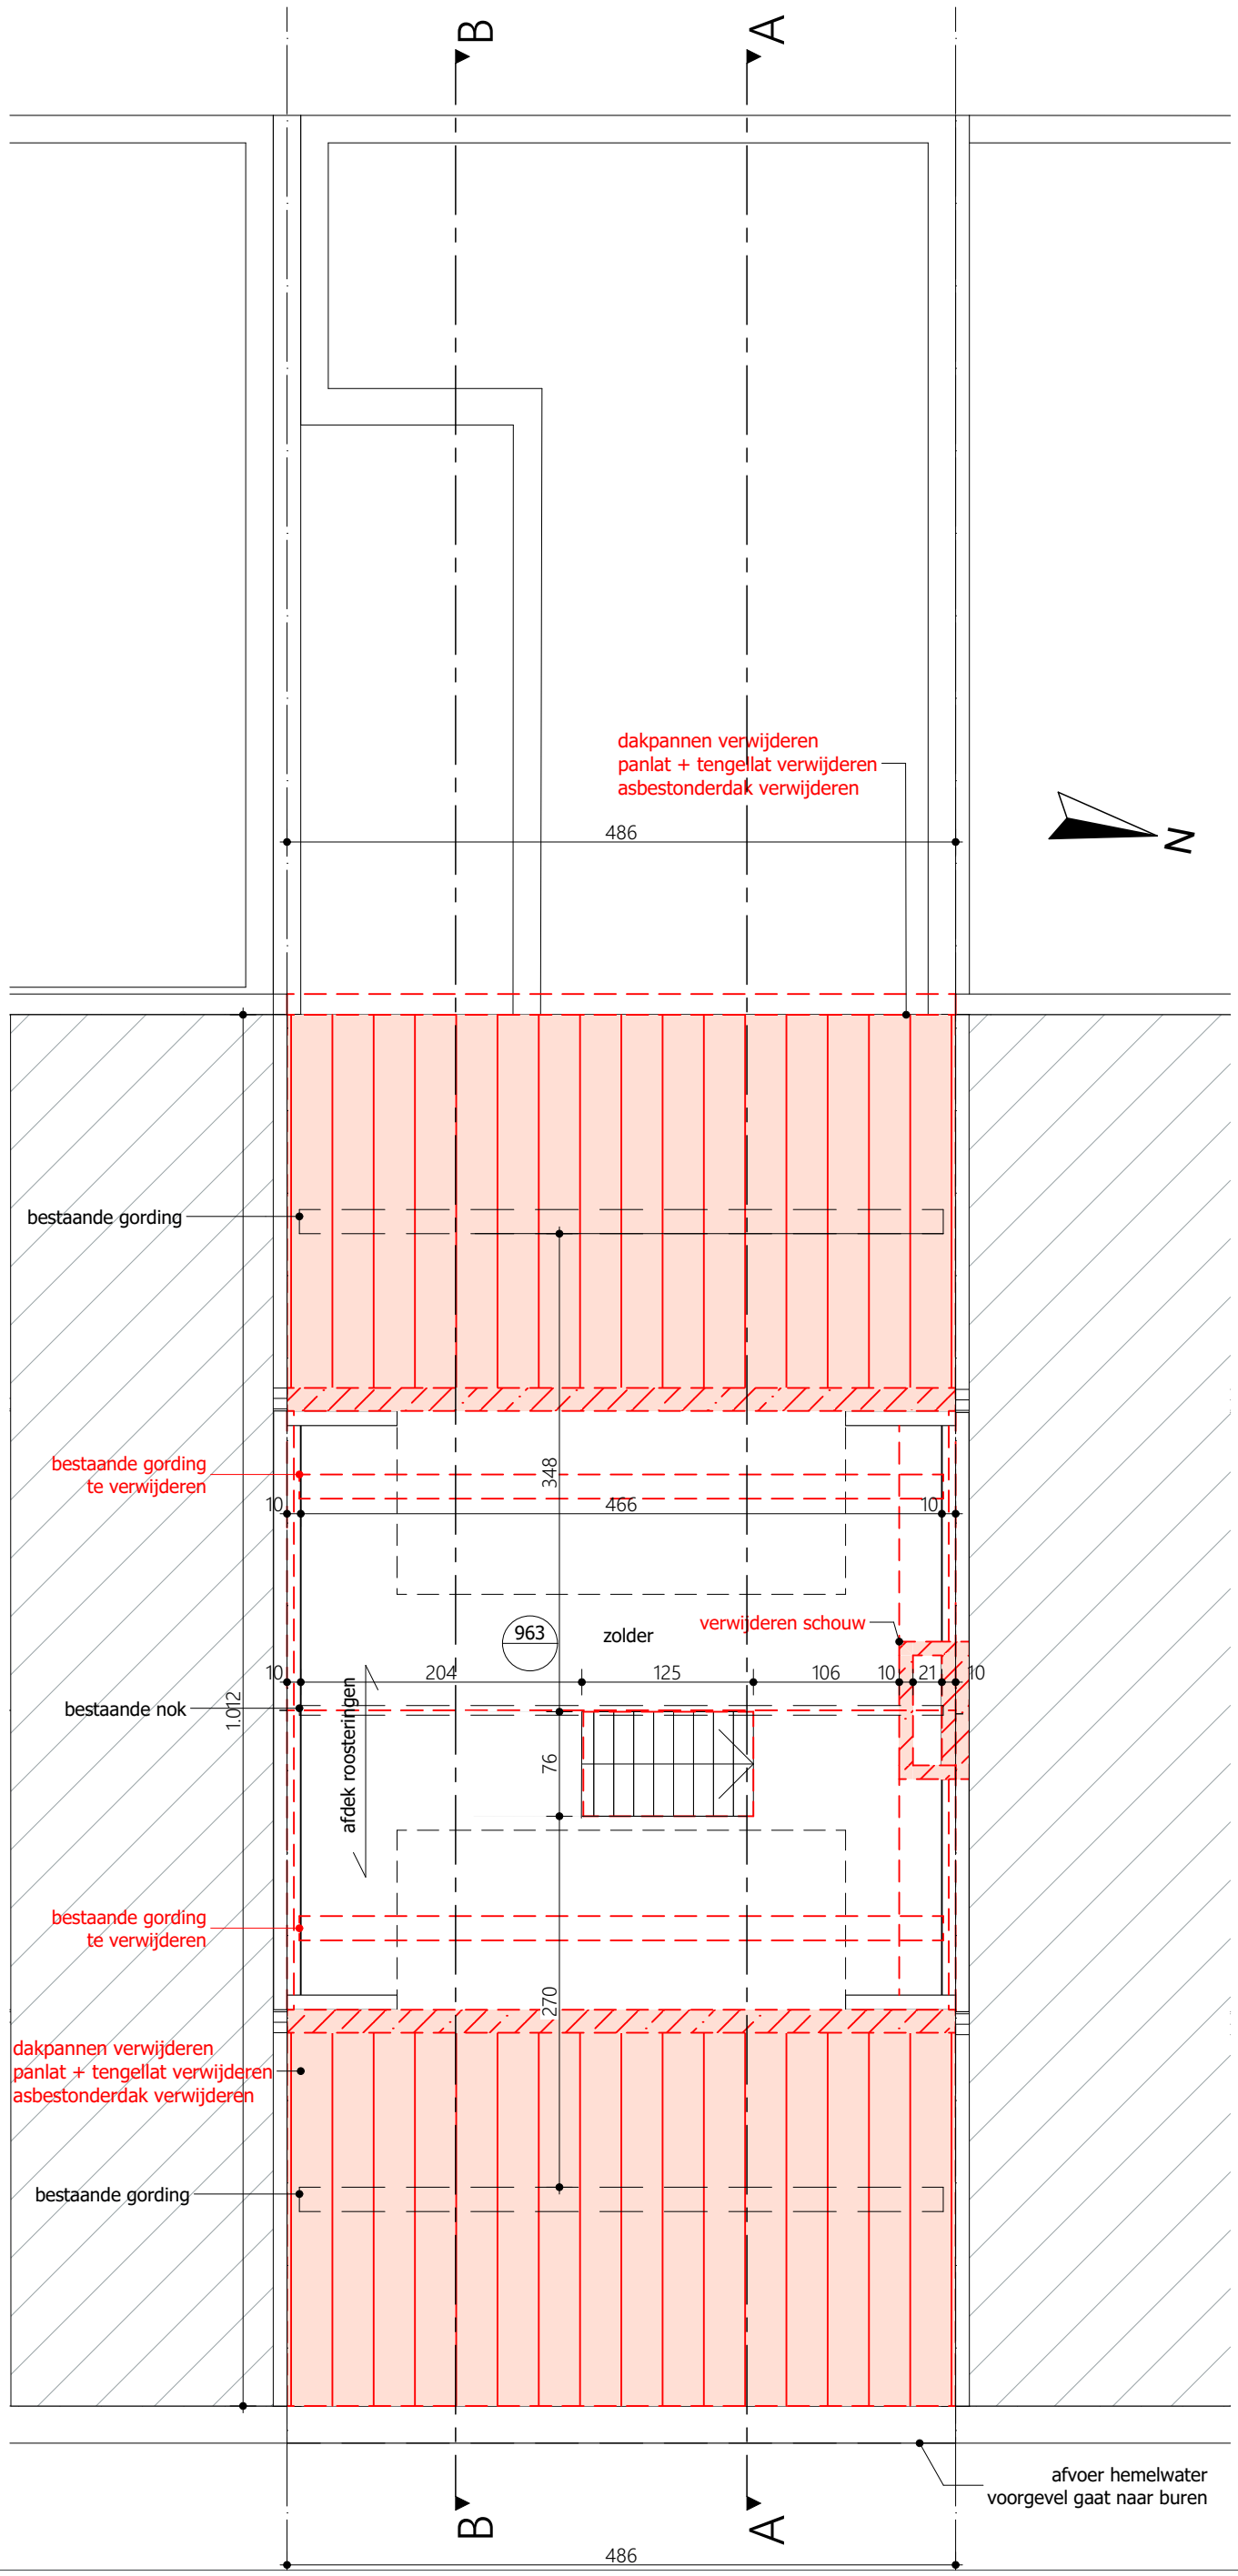

Project	Klant	Werfadres	Plannenset	Plan	
	MaHe Creative Solutions BV Keierberg 25 1730 Asse	Ossenstraat 66 9000 Gent afd. 4 sie. D nrs. 3655m2	BA 1 12/12/2025 P Plannen 7/24	5/5 zolder bestaande toestand	1:50
23 07 Ossenstraat					

Vrijheidslaan 15
9000 Gent
09 233 70 79
info@arpa.be
ARPA architecten