


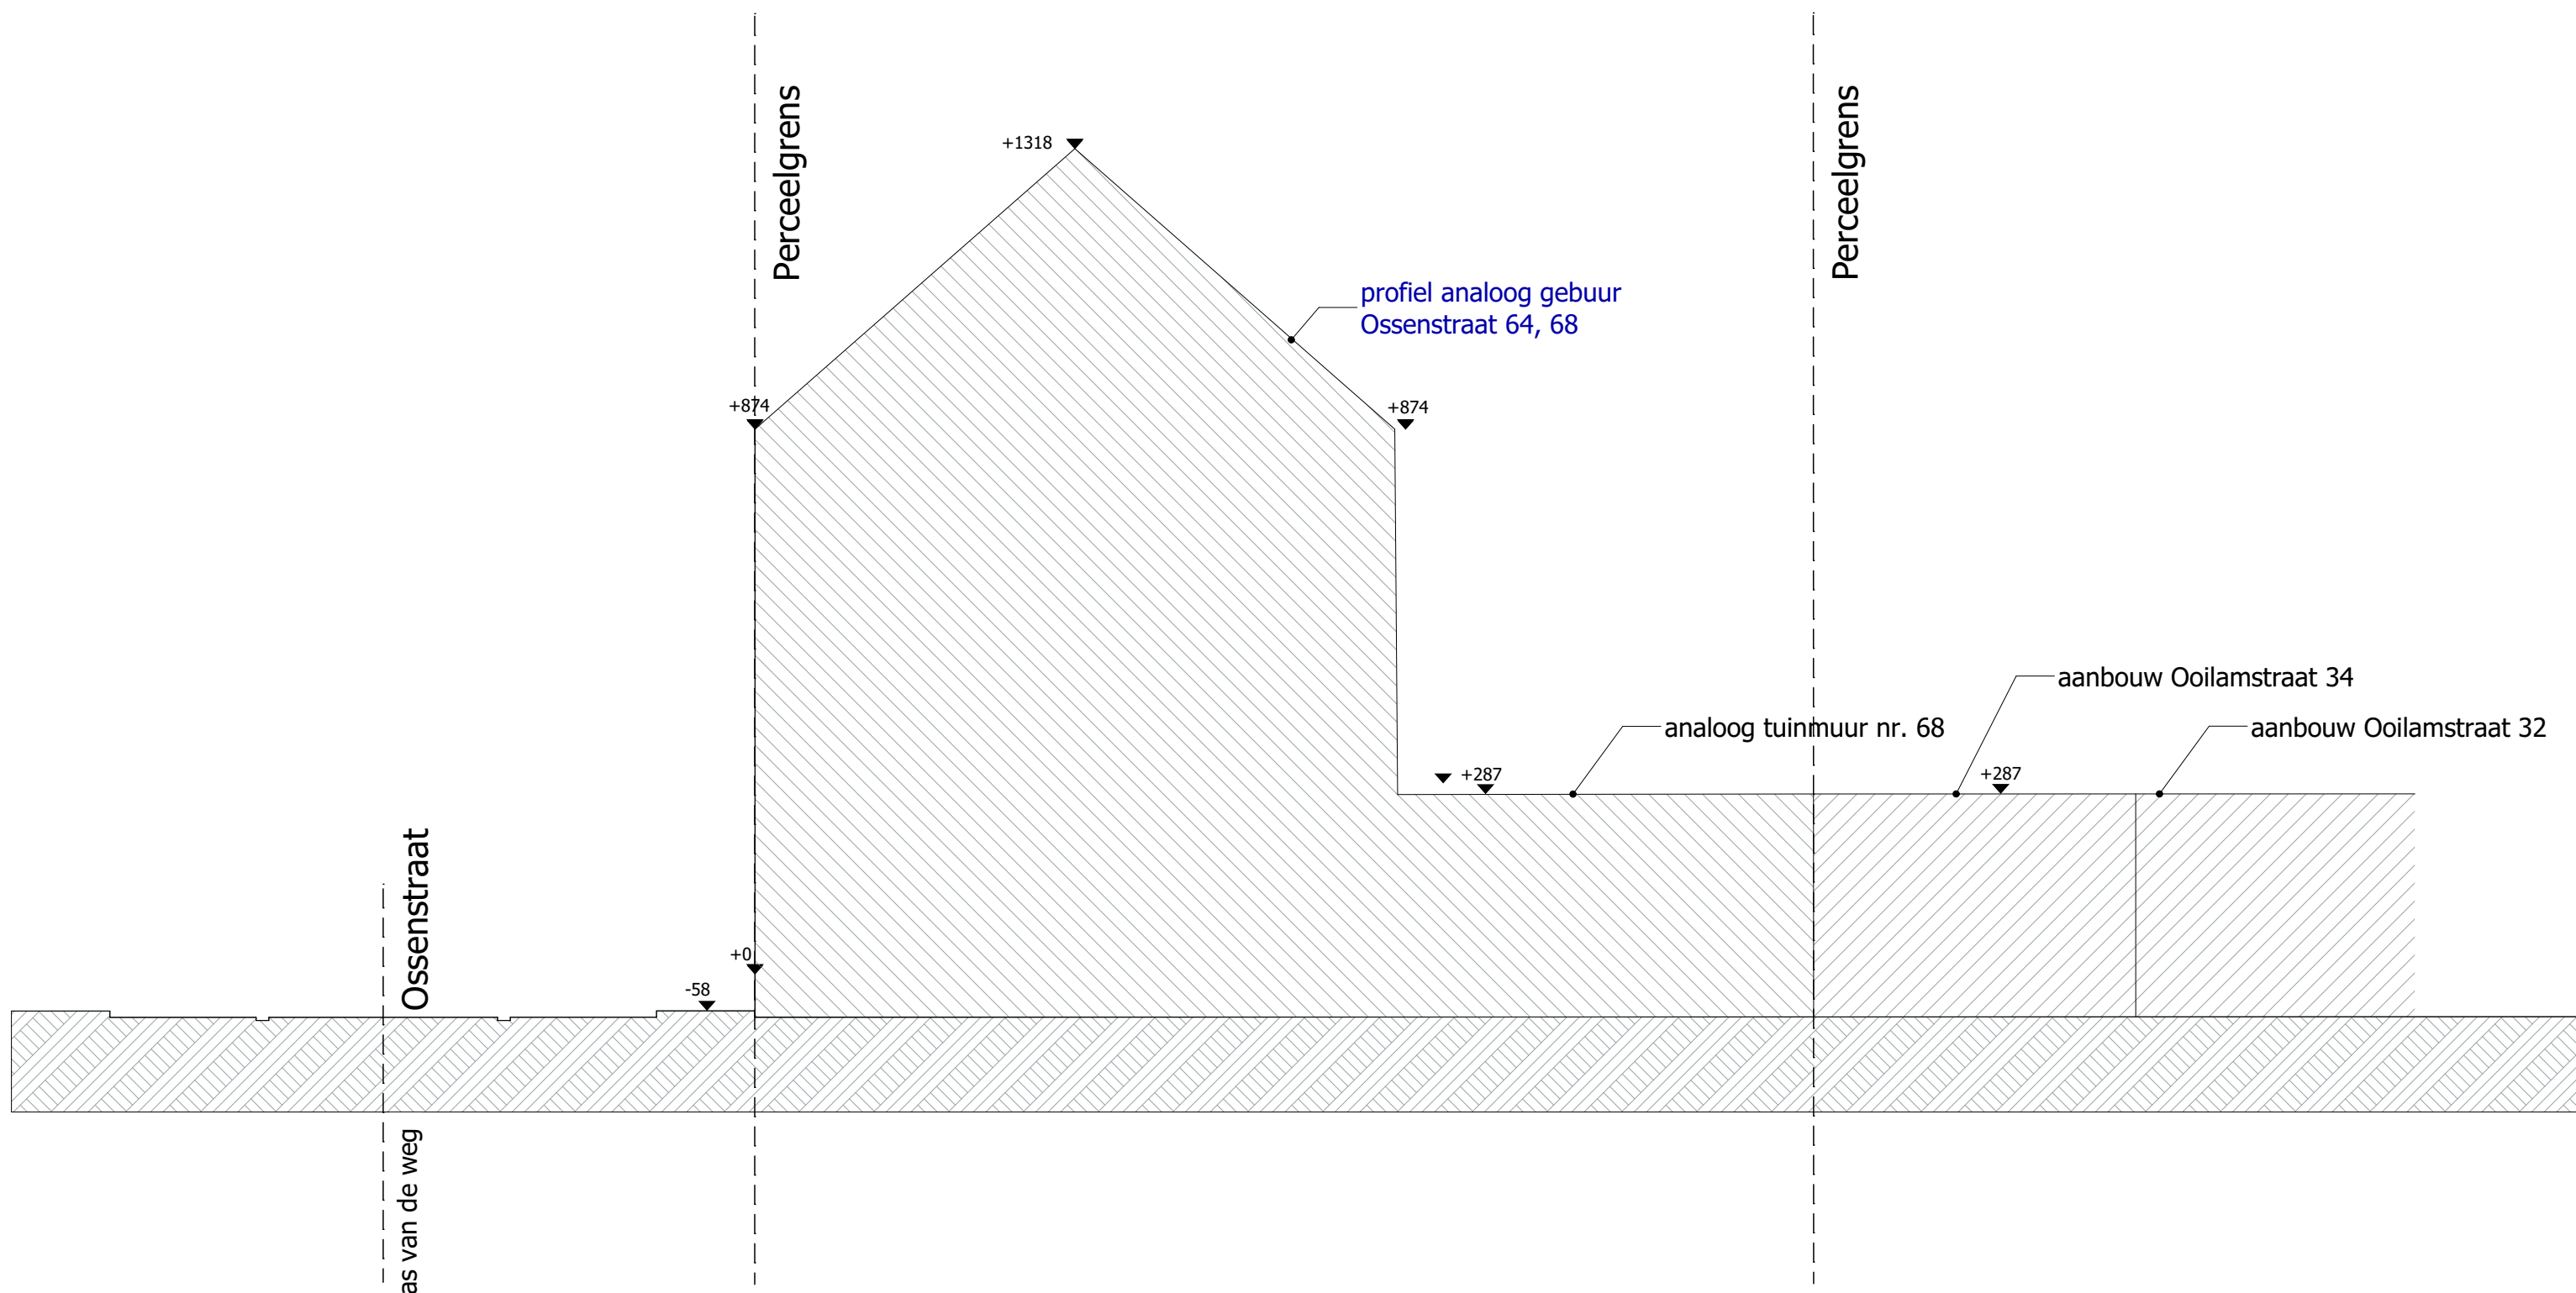

Project

23 07 Ossenstraat

Klant

MaHe Creative Solutions BV
Keierberg 25
1730 Asse

Werfadres

Ossenstraat 66
9000 Gent
afd. 4 sie. D nrs. 3655m2

Plannenset

BA 1
12/12/2025
T Terreinprofiel
8/24

Plan

1/1
Terreinprofiel bestaande toestand

1:100

Vrijheidslaan 15
9000 Gent
09 233 70 79
info@arpa.be

