


AANZICHT ACHTERGEVEL

bestaande toestand

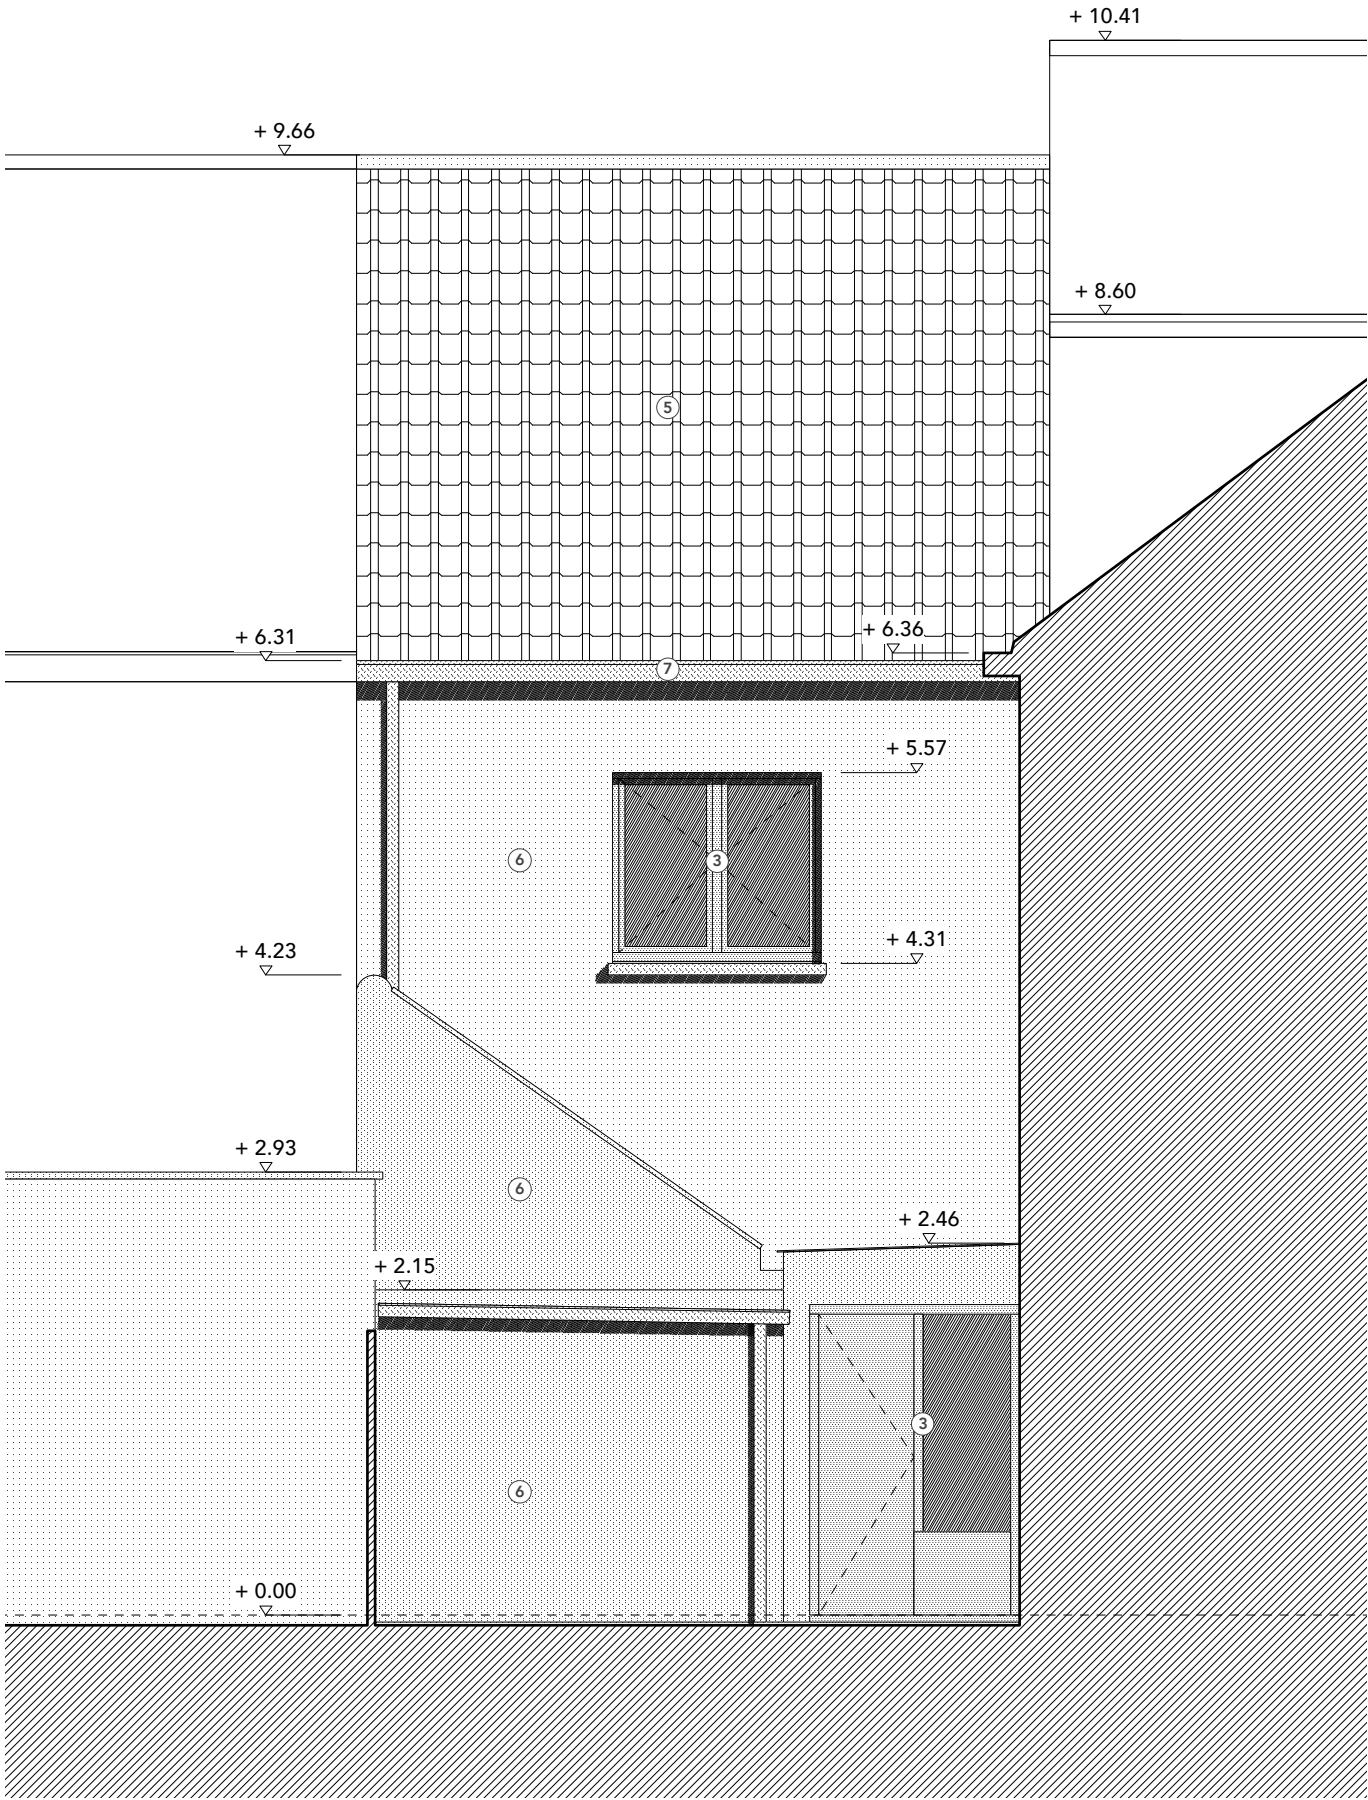

Legende materiaalgebruik

- 1. buitenpleisterwerk, wit
- 2. gevelmetselwerk, baksteen, roodbruin
- 3. buitenschrijnwerk, hout, wit
- 4. kroonlijst, hout
- 5. stormpannen, rood
- 6. cementering, grijs
- 7. hanggoot, natuurzink

ATELIER DERKS

2025-04 AP

Appelstraat 5
B - 9000 Gent
atelierderks@gmail.com
0032 484 765 191

bouwplaats

opdrachtgever

Adriaan Pietersstraat 40
9030 Gent

Lothar Dekeyne

formaat

A3

nota

schaal

- principedetail
- maten in millimeter tenzij anders vermeld
- de aannemer blijft verantwoordelijk voor uitvoeringsdetail
- alle maten zijn indicatief en dienen ter plaatse opgemeten
- structurelementen volgens stabiliteitsstudie ingenieur

datum

5 nov 2025

fase

BA

volgnr.

G_B_2

index

-