


AANZICHT VOORGEVEL

bestaande toestand

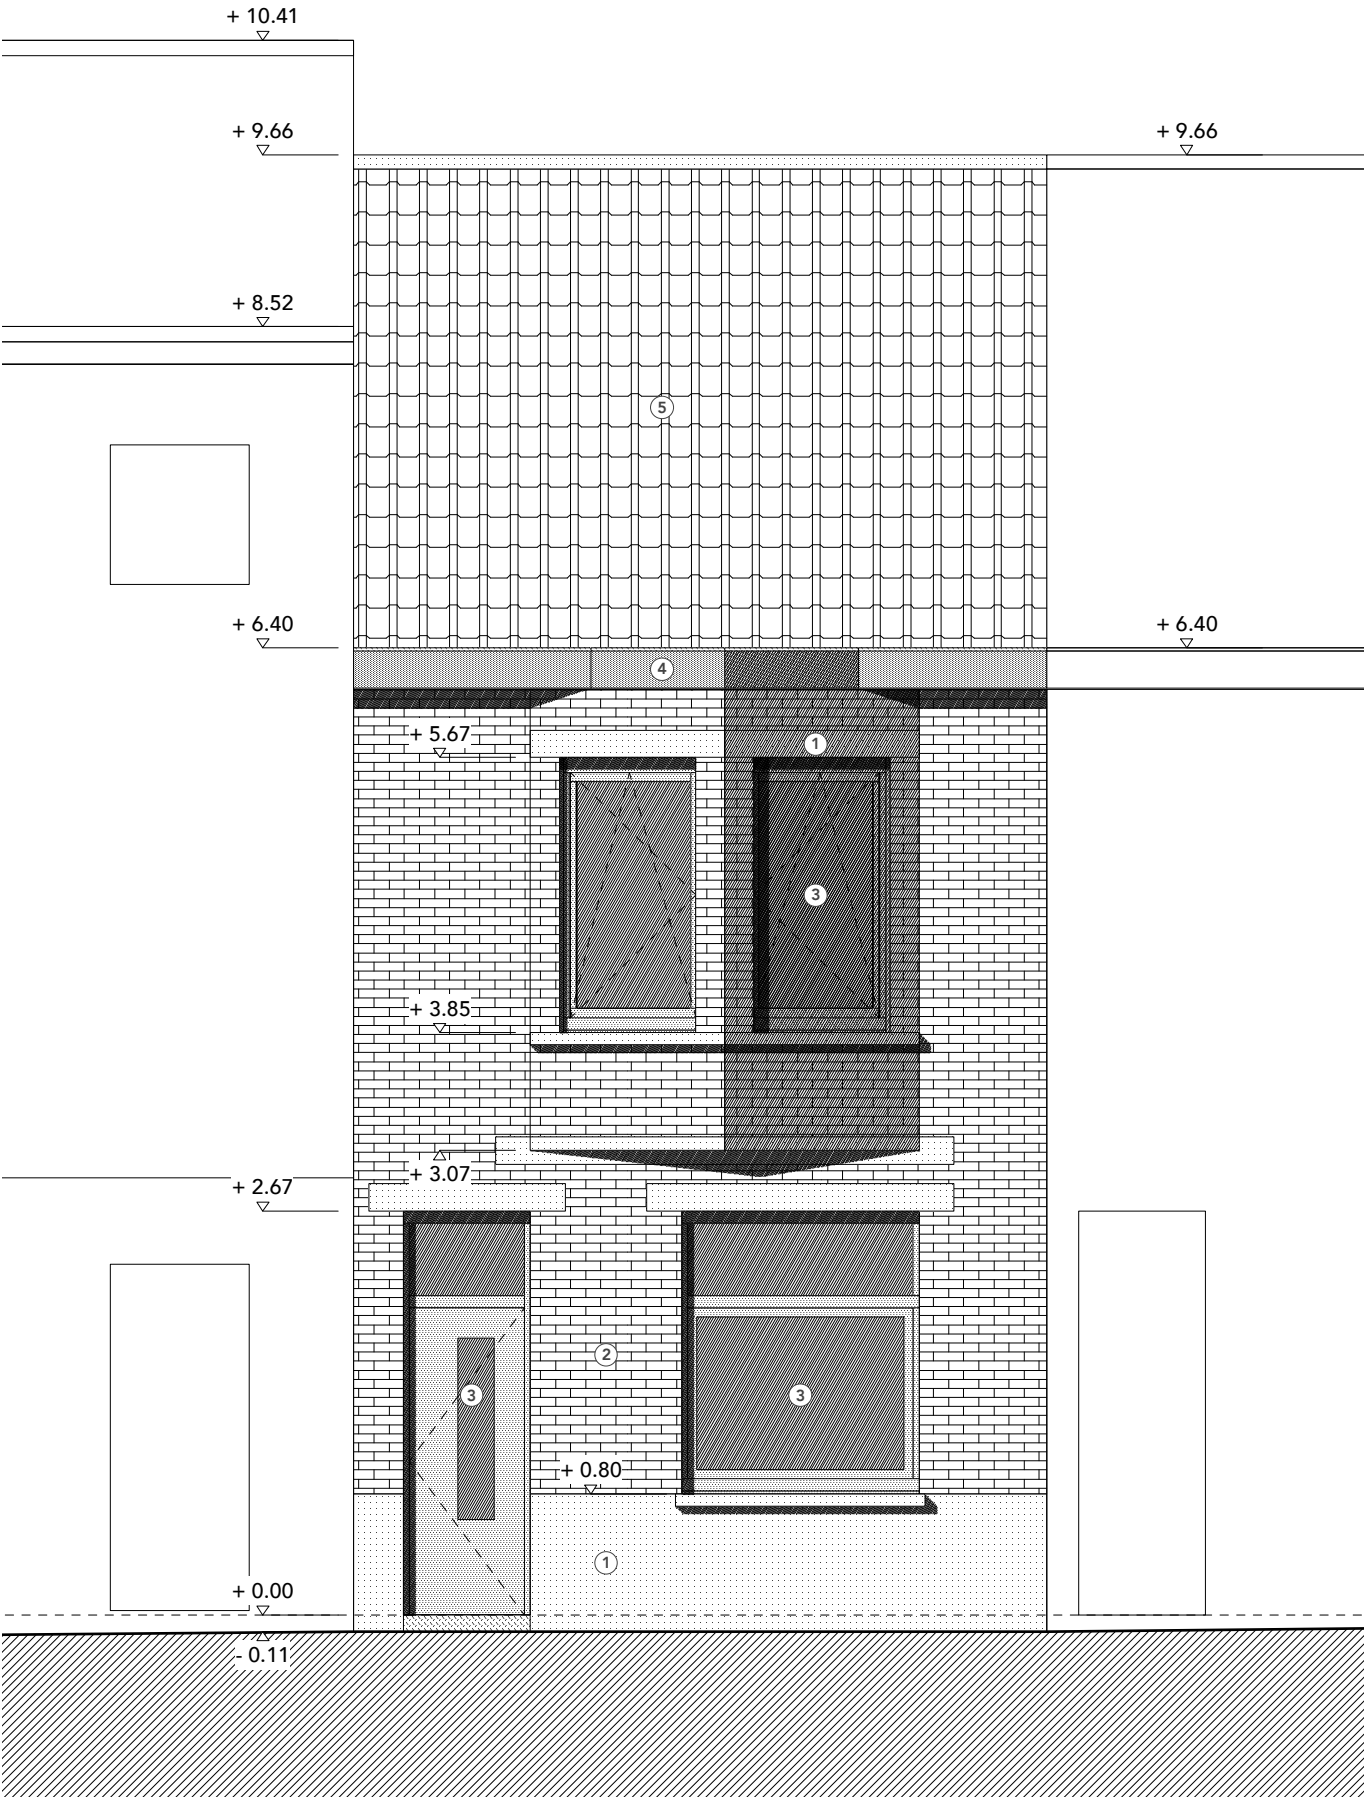

Legende materiaalgebruik

- 1. buitenpleisterwerk, wit
- 2. gevelmetselwerk, baksteen, roodbruin
- 3. buitenschrijnwerk, hout, wit
- 4. kroonlijst, hout
- 5. stormpannen, rood
- 6. cementering, grijs
- 7. hanggoot, natuurzink

ATELIER DERKS

2025-04 AP

Appelstraat 5
B - 9000 Gent
atelierderks@gmail.com
0032 484 765 191

bouwplaats

Adriaan Pietersstraat 40
9030 Gent

opdrachtgever

Lothar Dekeyne

formaat	A3	nota • principedetail • maten in millimeter tenzij anders vermeld • de aannemer blijft verantwoordelijk voor uitvoeringsdetail • alle maten zijn indicatief en dienen ter plaatse opgemeten • structurelementen volgens stabiliteitsstudie ingenieur
schaal	1/50	
datum	5 nov 2025	
fase	BA	
volgnr.	G_B_1	
index	-	