


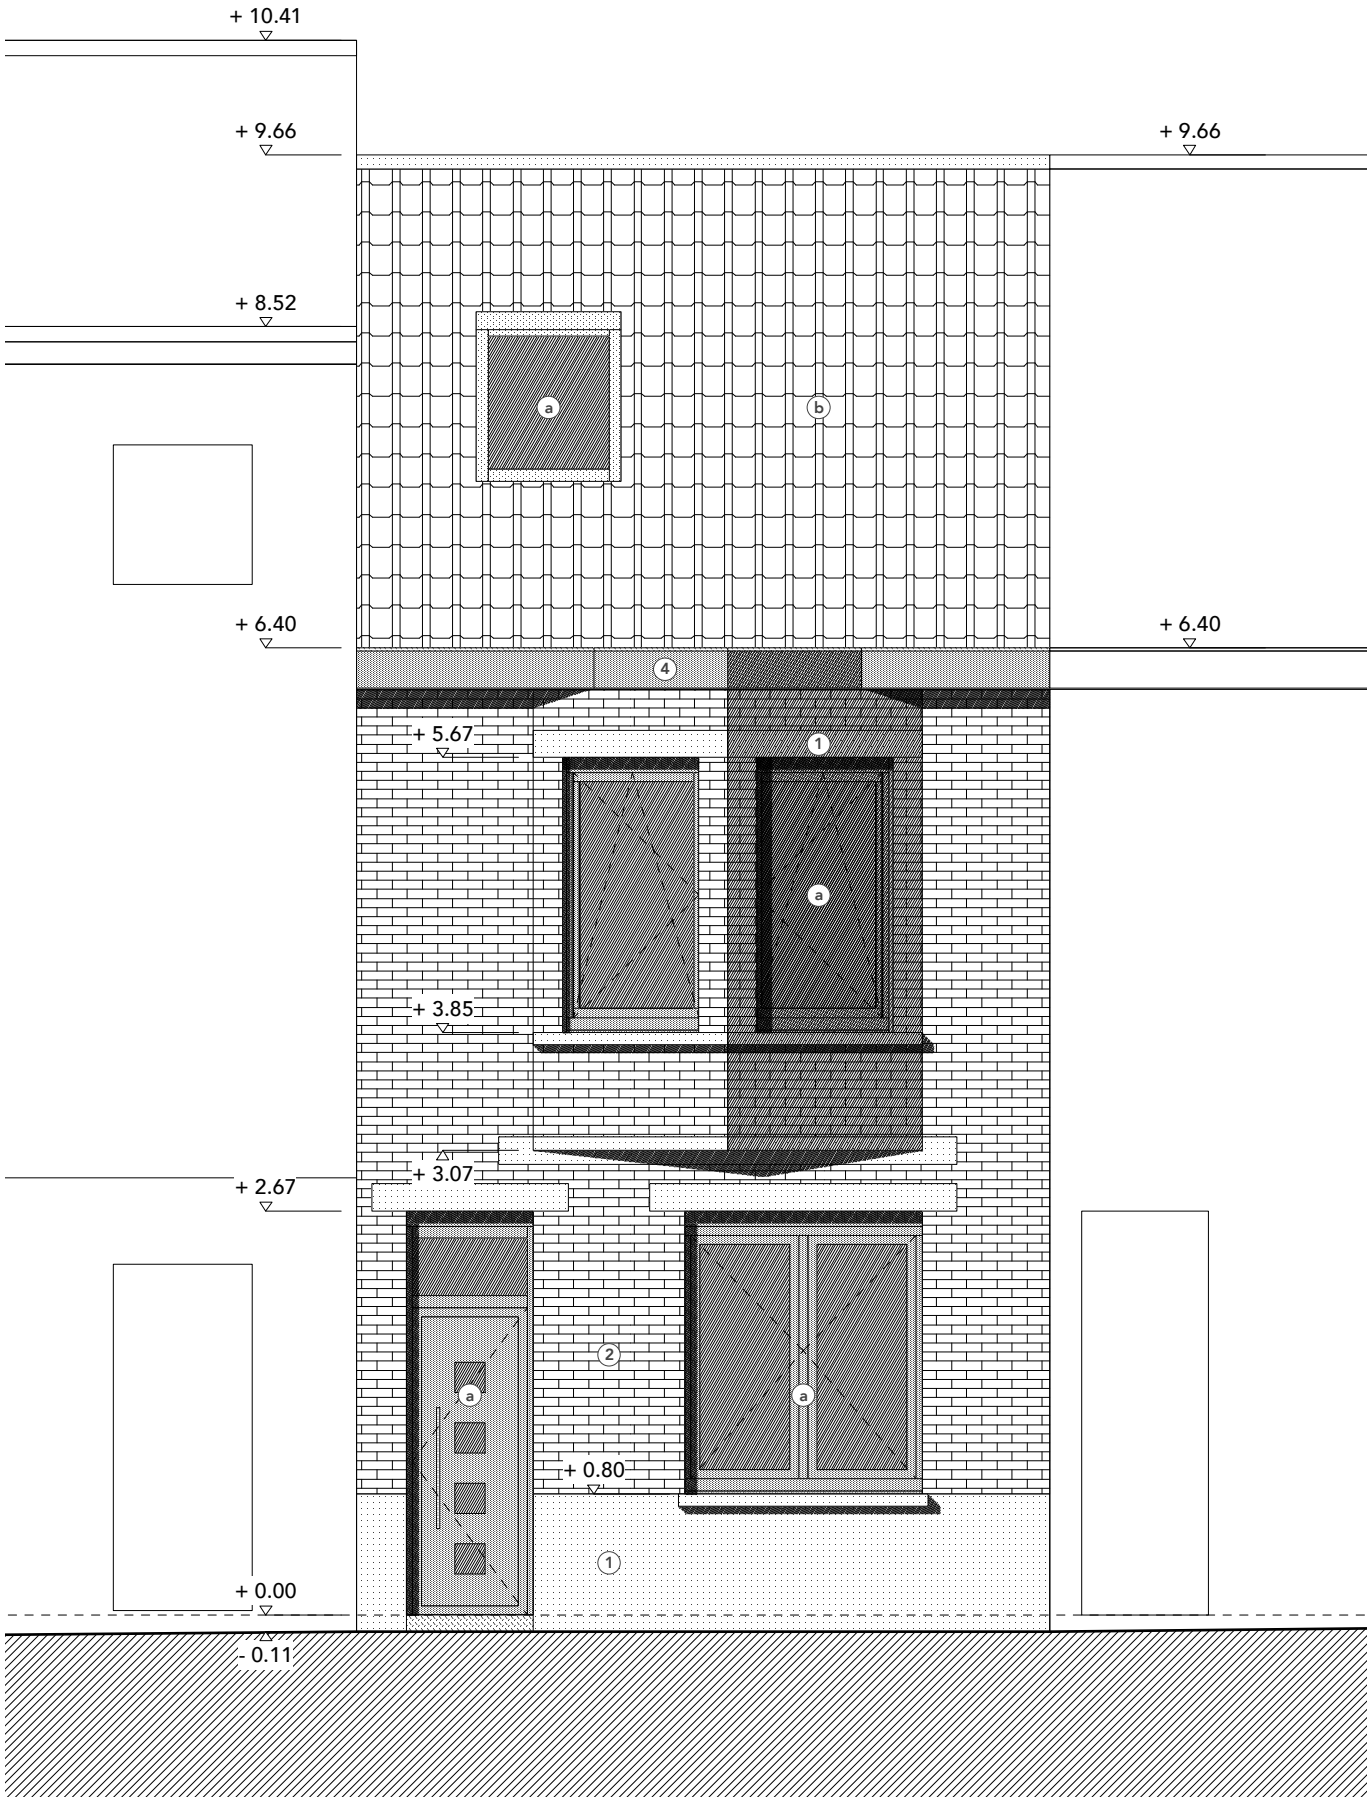

Legende materiaalgebruik

- 1. buitenpleisterwerk, wit
 - 2. gevelmetselwerk, baksteen, roodbruin
 - 3. buitenschrijnwerk, hout, wit
 - 4. kroonlijst, hout
 - 7. hanggoot, natuurzink
- a. buitenschrijnwerk, aluminium, anthraciet
b. tegelpannen, zwart
c. buitenpleisterwerk, lichtblauw

ATELIER DERKS 2025-04 AP

Appelstraat 5
B - 9000 Gent
atelierderks@gmail.com
0032 484 765 191

bouwplaats opdrachtgever
Adriaan Pietersstraat 40 Lothar Dekeyne
9030 Gent

formaat	A3	nota • principedetail • maten in millimeter tenzij anders vermeld • de aannemer blijft verantwoordelijk voor uitvoeringsdetail • alle maten zijn indicatief en dienen ter plaatse opgemeten • structurelementen volgens stabiliteitsstudie ingenieur
schaal	1/50	
datum	5 nov 2025	
fase	BA	
volgnr.	G_N_1	
index	-	