


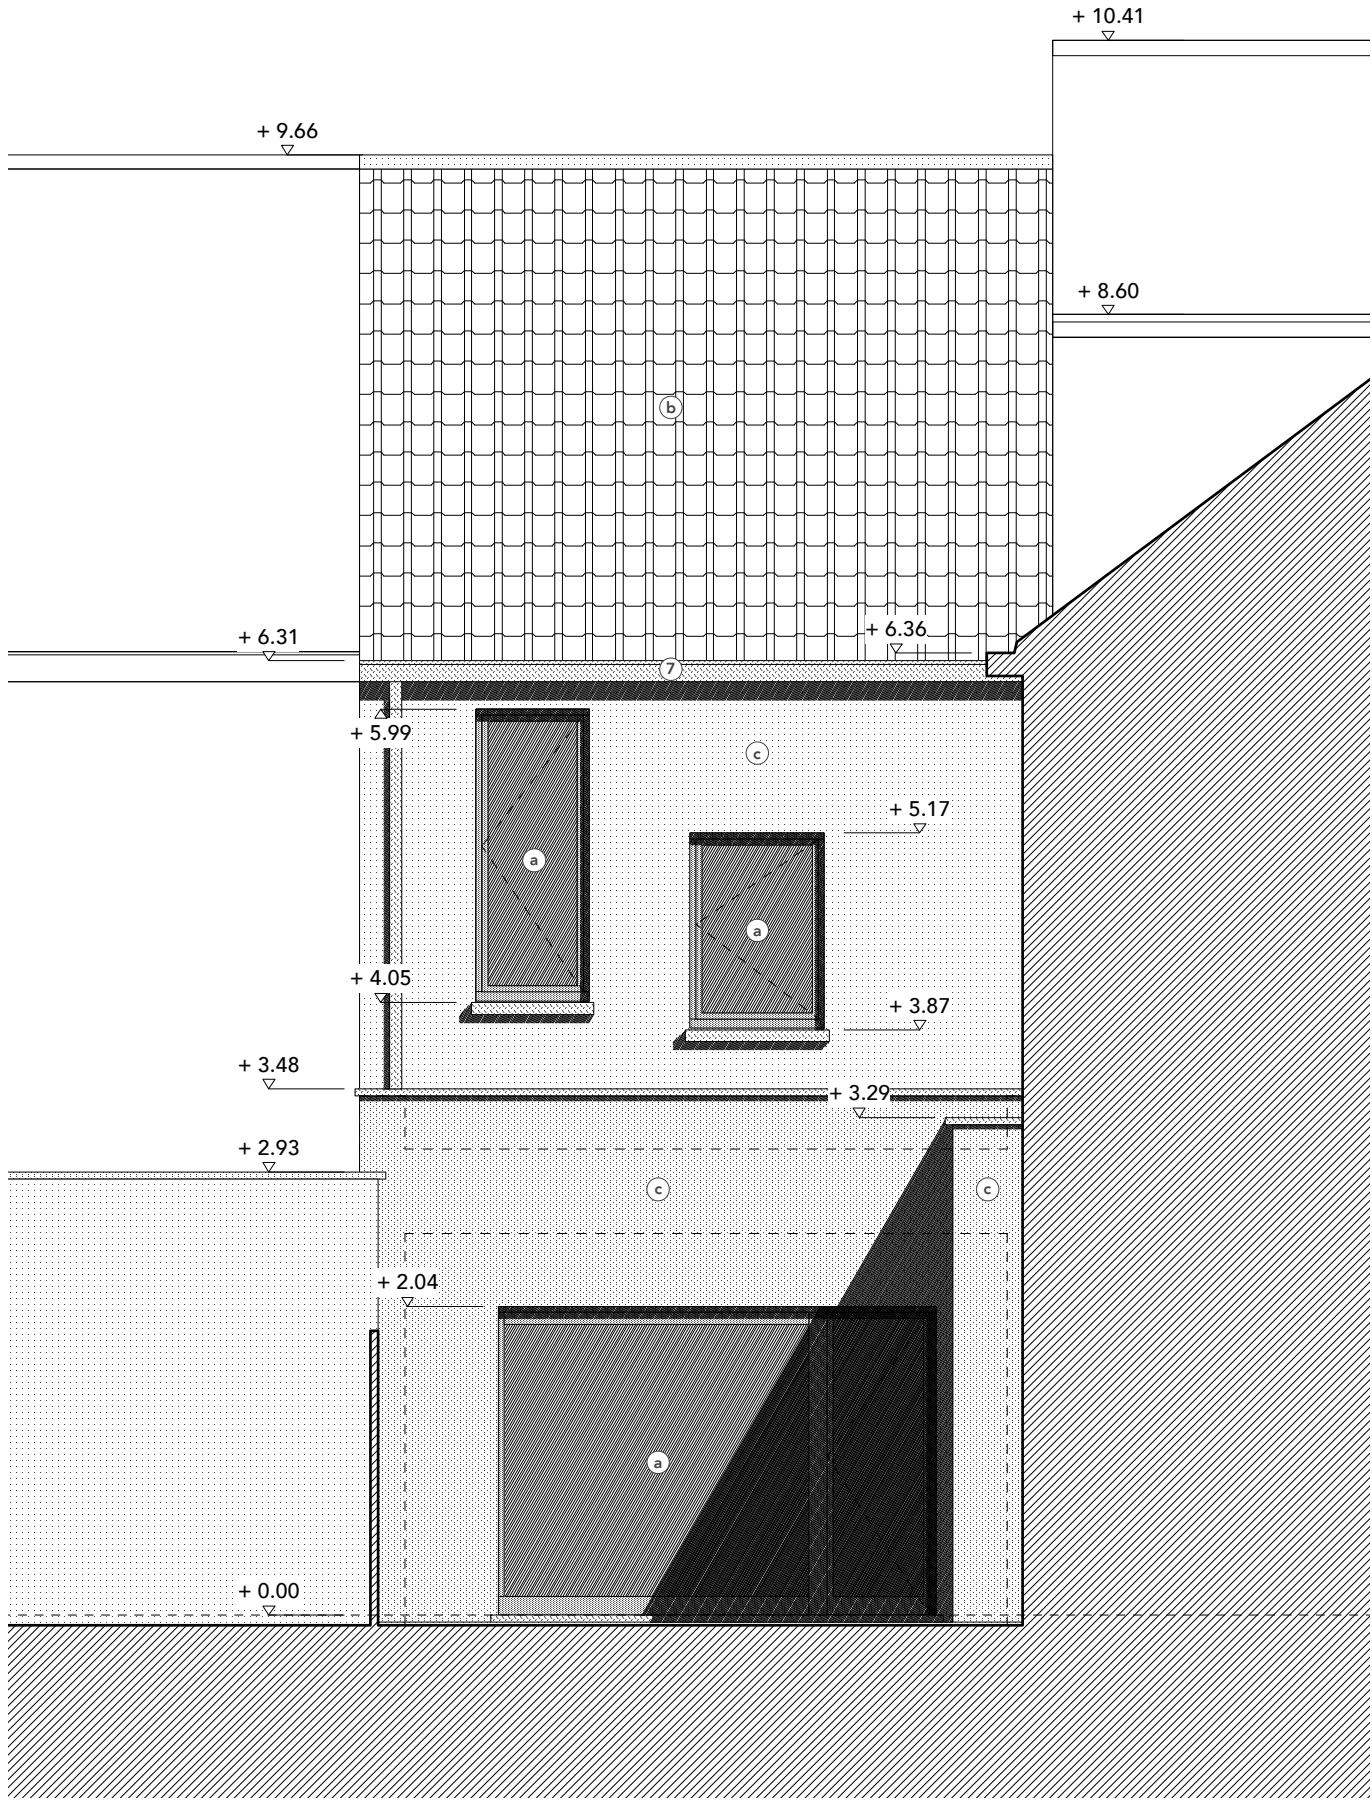

Legende materiaalgebruik

- 1. buitenpleisterwerk, wit
- 2. gevelmetselwerk, baksteen, roodbruin
- 3. buitenschrijnwerk, hout, wit
- 4. kroonlijst, hout
- 7. hanggoot, natuurzink
- a. buitenschrijnwerk, aluminium, anthraciet
- b. tegelpannen, zwart
- c. buitenpleisterwerk, lichtblauw

ATELIER DERKS 2025-04 AP

Appelstraat 5  
B - 9000 Gent  
atelierderks@gmail.com  
0032 484 765 191

|                                       |                |
|---------------------------------------|----------------|
| bouwplaats                            | opdrachtgever  |
| Adriaan Pietersstraat 40<br>9030 Gent | Lothar Dekeyne |

|         |            |   |
|---------|------------|---|
| formaat | A3         | nota <ul style="list-style-type: none"><li>• principedetail</li><li>• maten in millimeter tenzij anders vermeld</li><li>• de aannemer blijft verantwoordelijk voor uitvoeringsdetail</li><li>• alle maten zijn indicatief en dienen ter plaatse opgemeten</li><li>• structurelementen volgens stabiliteitsstudie ingenieur</li></ul> |
| schaal  | 1/50       |   |
| datum   | 5 nov 2025 |   |
| fase    | BA         |   |
| volgnr. | G_N_2      |   |
| index   | -          |   |