


RIOLERINGSPLAN

bestaande toestand

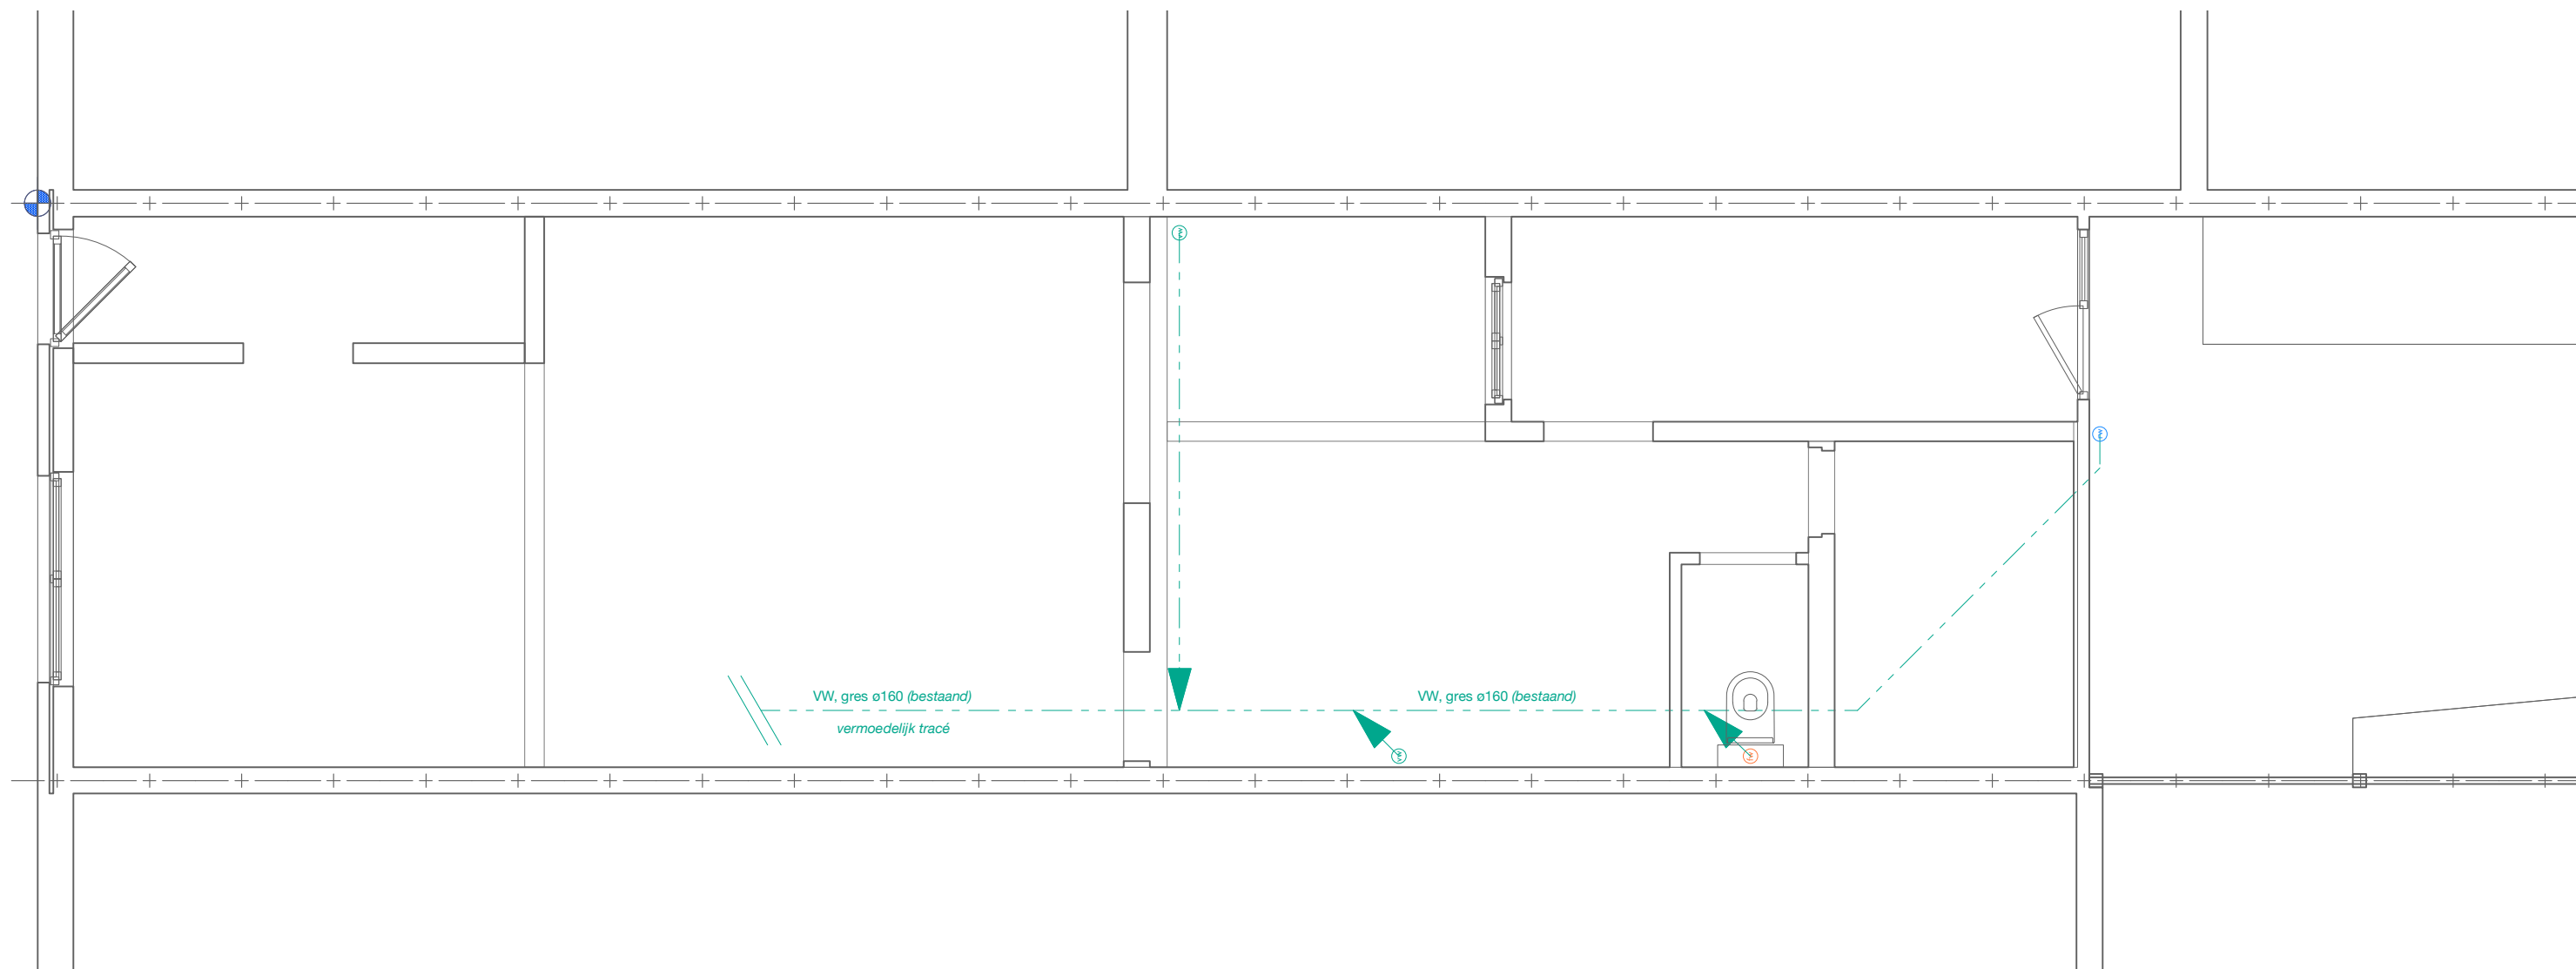

ATELIER DERKS		2025-04 AP		titel					NOTA	
Appelstraat 5 B - 9000 Gent atelierderks@gmail.com 0032 484 765 191	bouwplaats	Adriaan Pietersstraat 40 9030 Gent	formaat	schaal	datum	fase	volgnummer		• principedetail • maten in centimeter tenzij anders vermeld • de aannemer blijft verantwoordelijk voor uitvoeringsdetail • alle maten zijn indicatief en dienen ter plaatse opgemeten • structuurelementen volgens stabiliteitsstudie ingenieur • aanduidingen in cursief zijn niet inbegrepen in de aanneming	
	opdrachtgever	Lothar Dekeyne	A3	1/50	5 nov 2025	BA	P_B_1			