**GELIJKVLOERS**
bestaande toestand

NVO bestaande toestand
**110,5 m²**

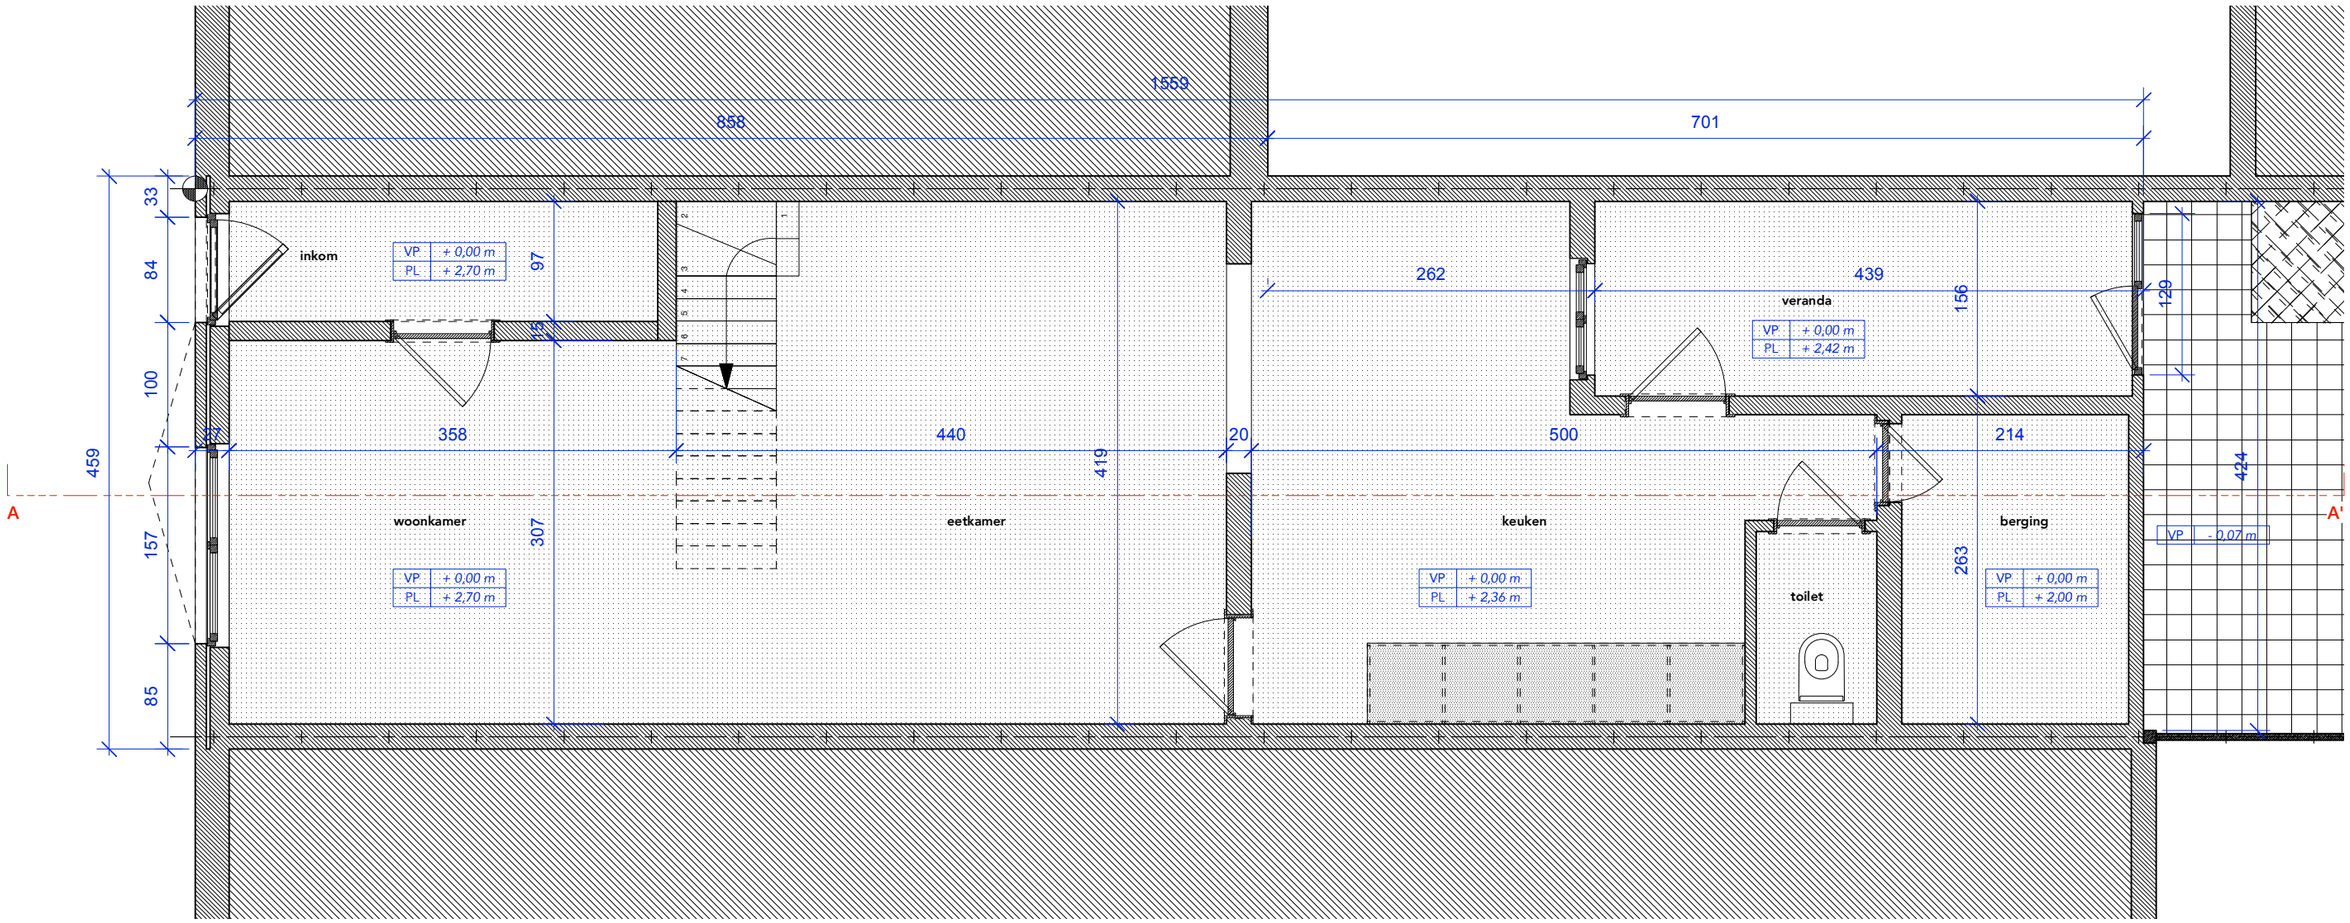


| | | | | | | | | |
|---|---|---|---|---|---|---|---|---|
| **ATELIER DERKS** | 2025-04 AP | | titel | | | | | NOTA |
| Appelstraat 5<br>B - 9000 Gent<br>atelierderks@gmail.com<br>0032 484 765 191 | bouwplaats | Adriaan Pietersstraat 40<br>9030 Gent | formaat | schaal | datum | fase | volgnummer | • principedetail<br>• maten in centimeter tenzij anders vermeld<br>• de aannemer blijft verantwoordelijk voor uitvoeringsdetail<br>• alle maten zijn indicatief en dienen ter plaatse opgemeten<br>• structuurelementen volgens stabiliteitsstudie ingenieur<br>• aanduidingen in cursief zijn niet inbegrepen in de aanneming |
| | opdrachtgever | Lothar Dekeyne | A3 | 1/50 | 5 nov 2025 | BA | P_B_2 | |