


NIVEAU +2
bestaande toestand

NVO bestaande toestand
110,5 m²

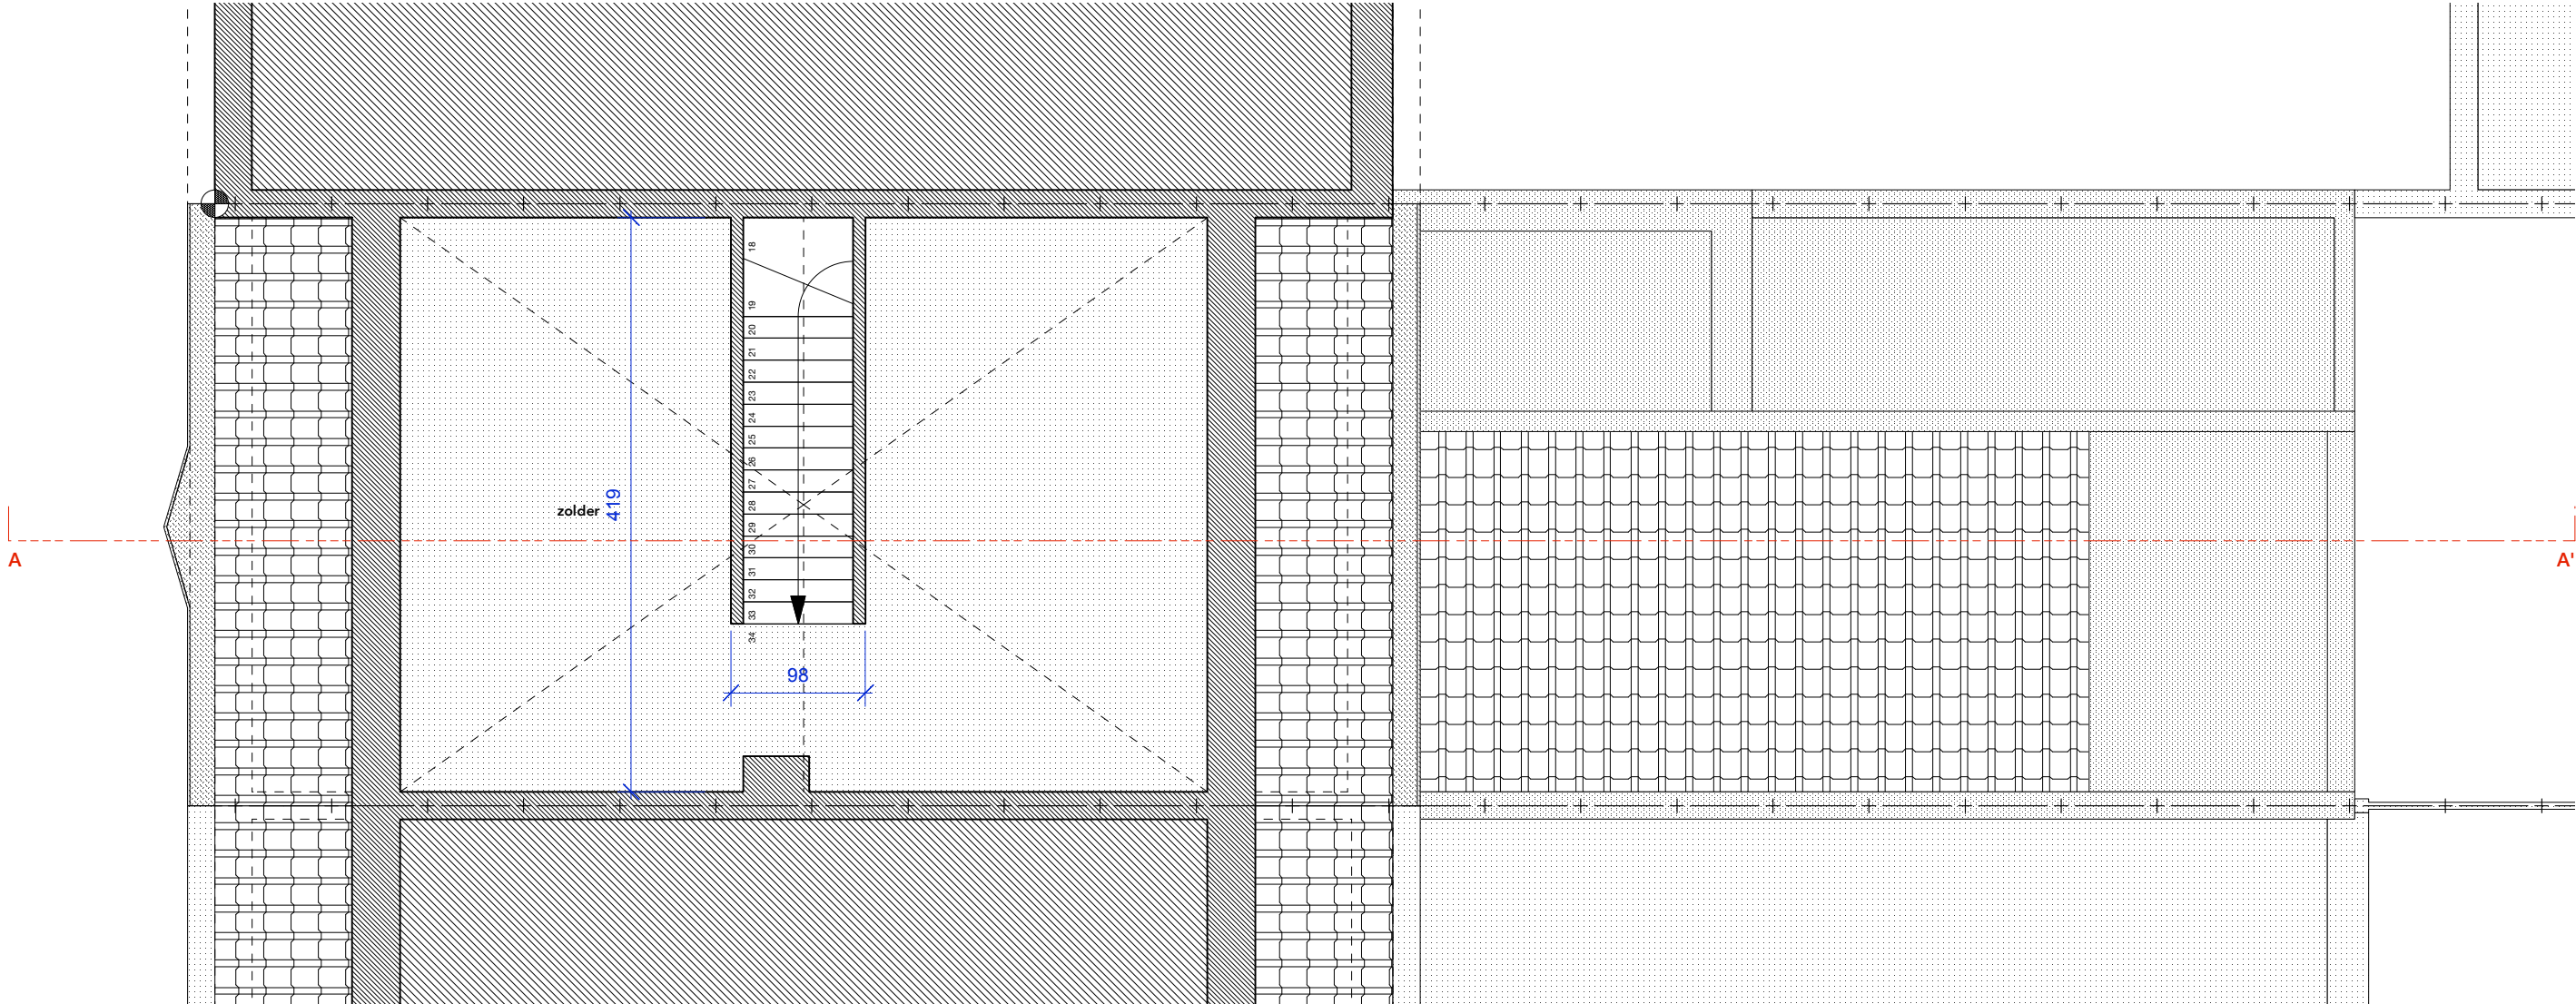

ATELIER DERKS	2025-04 AP		titel					NOTA
	bouwplaats	Adriaan Pietersstraat 40 9030 Gent	formaat	schaal	datum	fase	volgnummer	
	opdrachtgever	Lothar Dekeyne	A3	1/50	5 nov 2025	BA	P_B_4	

- principedetail
- maten in centimeter tenzij anders vermeld
- de aannemer blijft verantwoordelijk voor uitvoeringsdetail
- alle maten zijn indicatief en dienen ter plaatse opgemeten
- structuurelementen volgens stabiliteitsstudie ingenieur
- aanduidingen in cursief zijn niet inbegrepen in de aanneming