


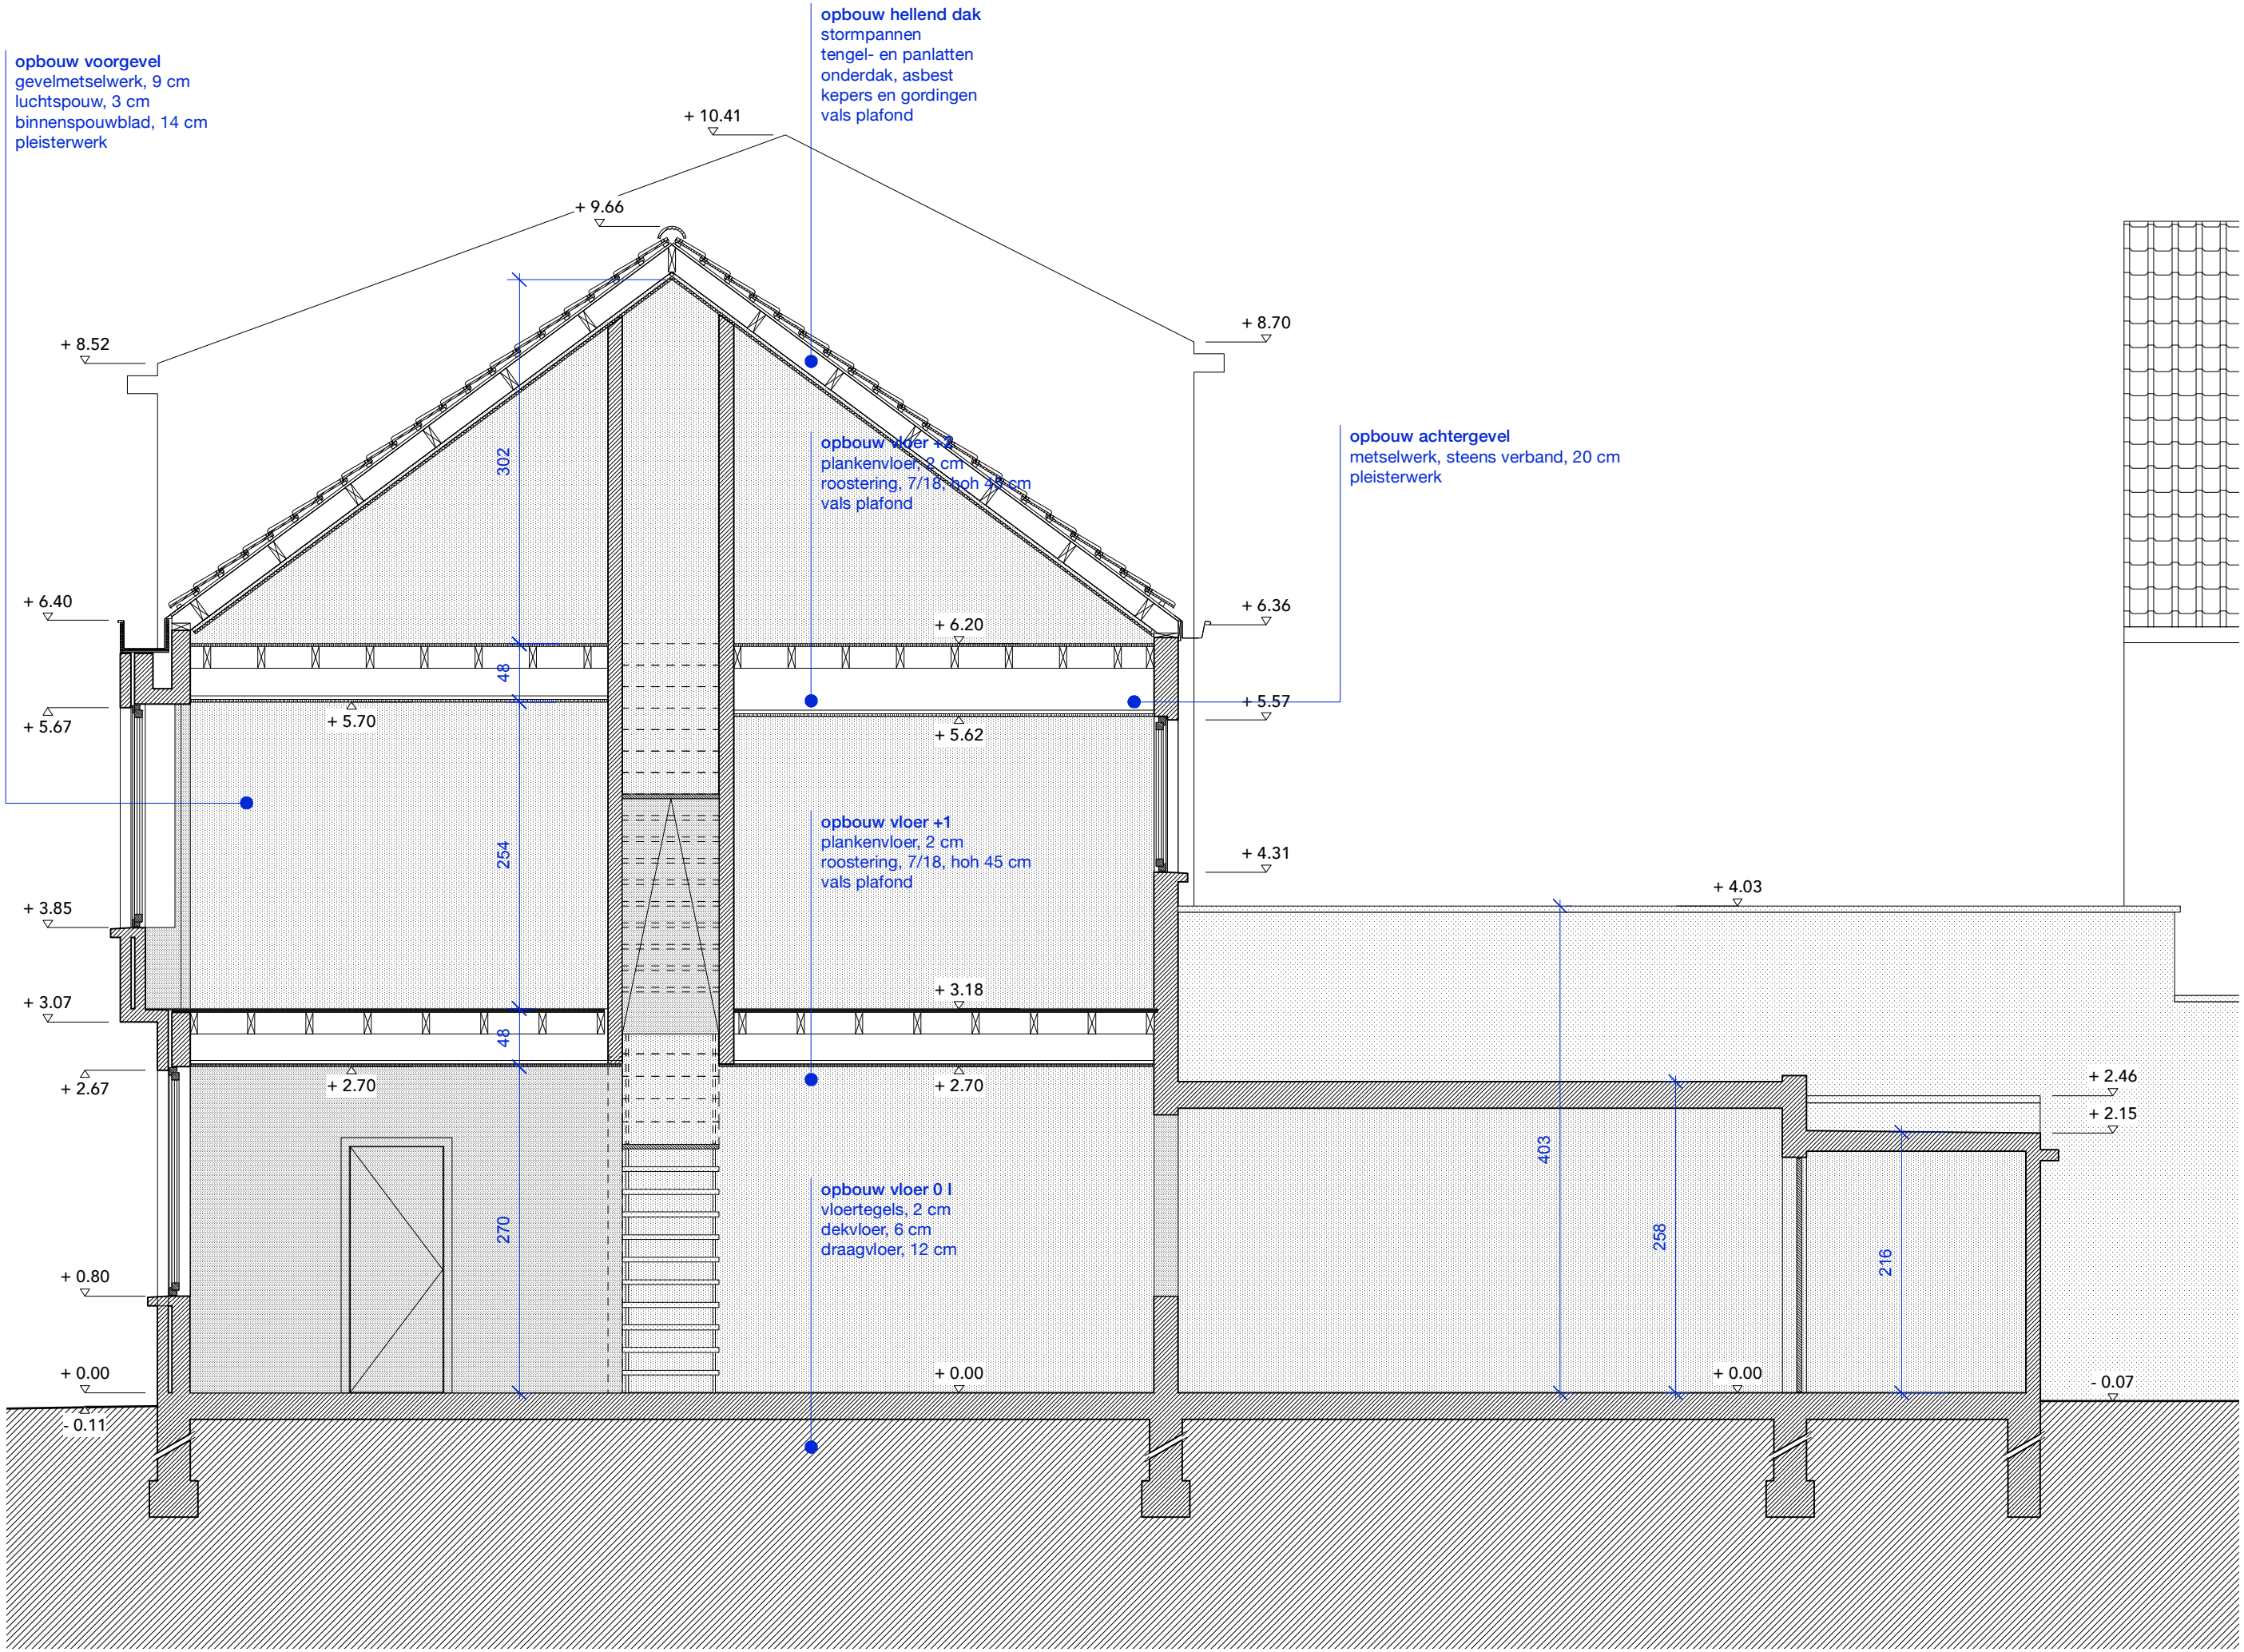

ATELIER DERKS		2025-04 AP
Appelstraat 5 B - 9000 Gent atelierderks@gmail.com 0032 484 765 191		
bouwplaats Adriaan Pietersstraat 40 9030 Gent		opdrachtgever Lothar Dekeyne
formaat	A2	nota • principedetail • maten in millimeter tenzij anders vermeld • de aannemer blijft verantwoordelijk voor uitvoeringsdetail • alle maten zijn indicatief en dienen ter plaatse opgemeten • structuurelementen volgens stabiliteitsstudie ingenieur
schaal	1/50	
datum	5 nov 2025	
fase	BA	
volgnr.	S_B_1	
index	-	