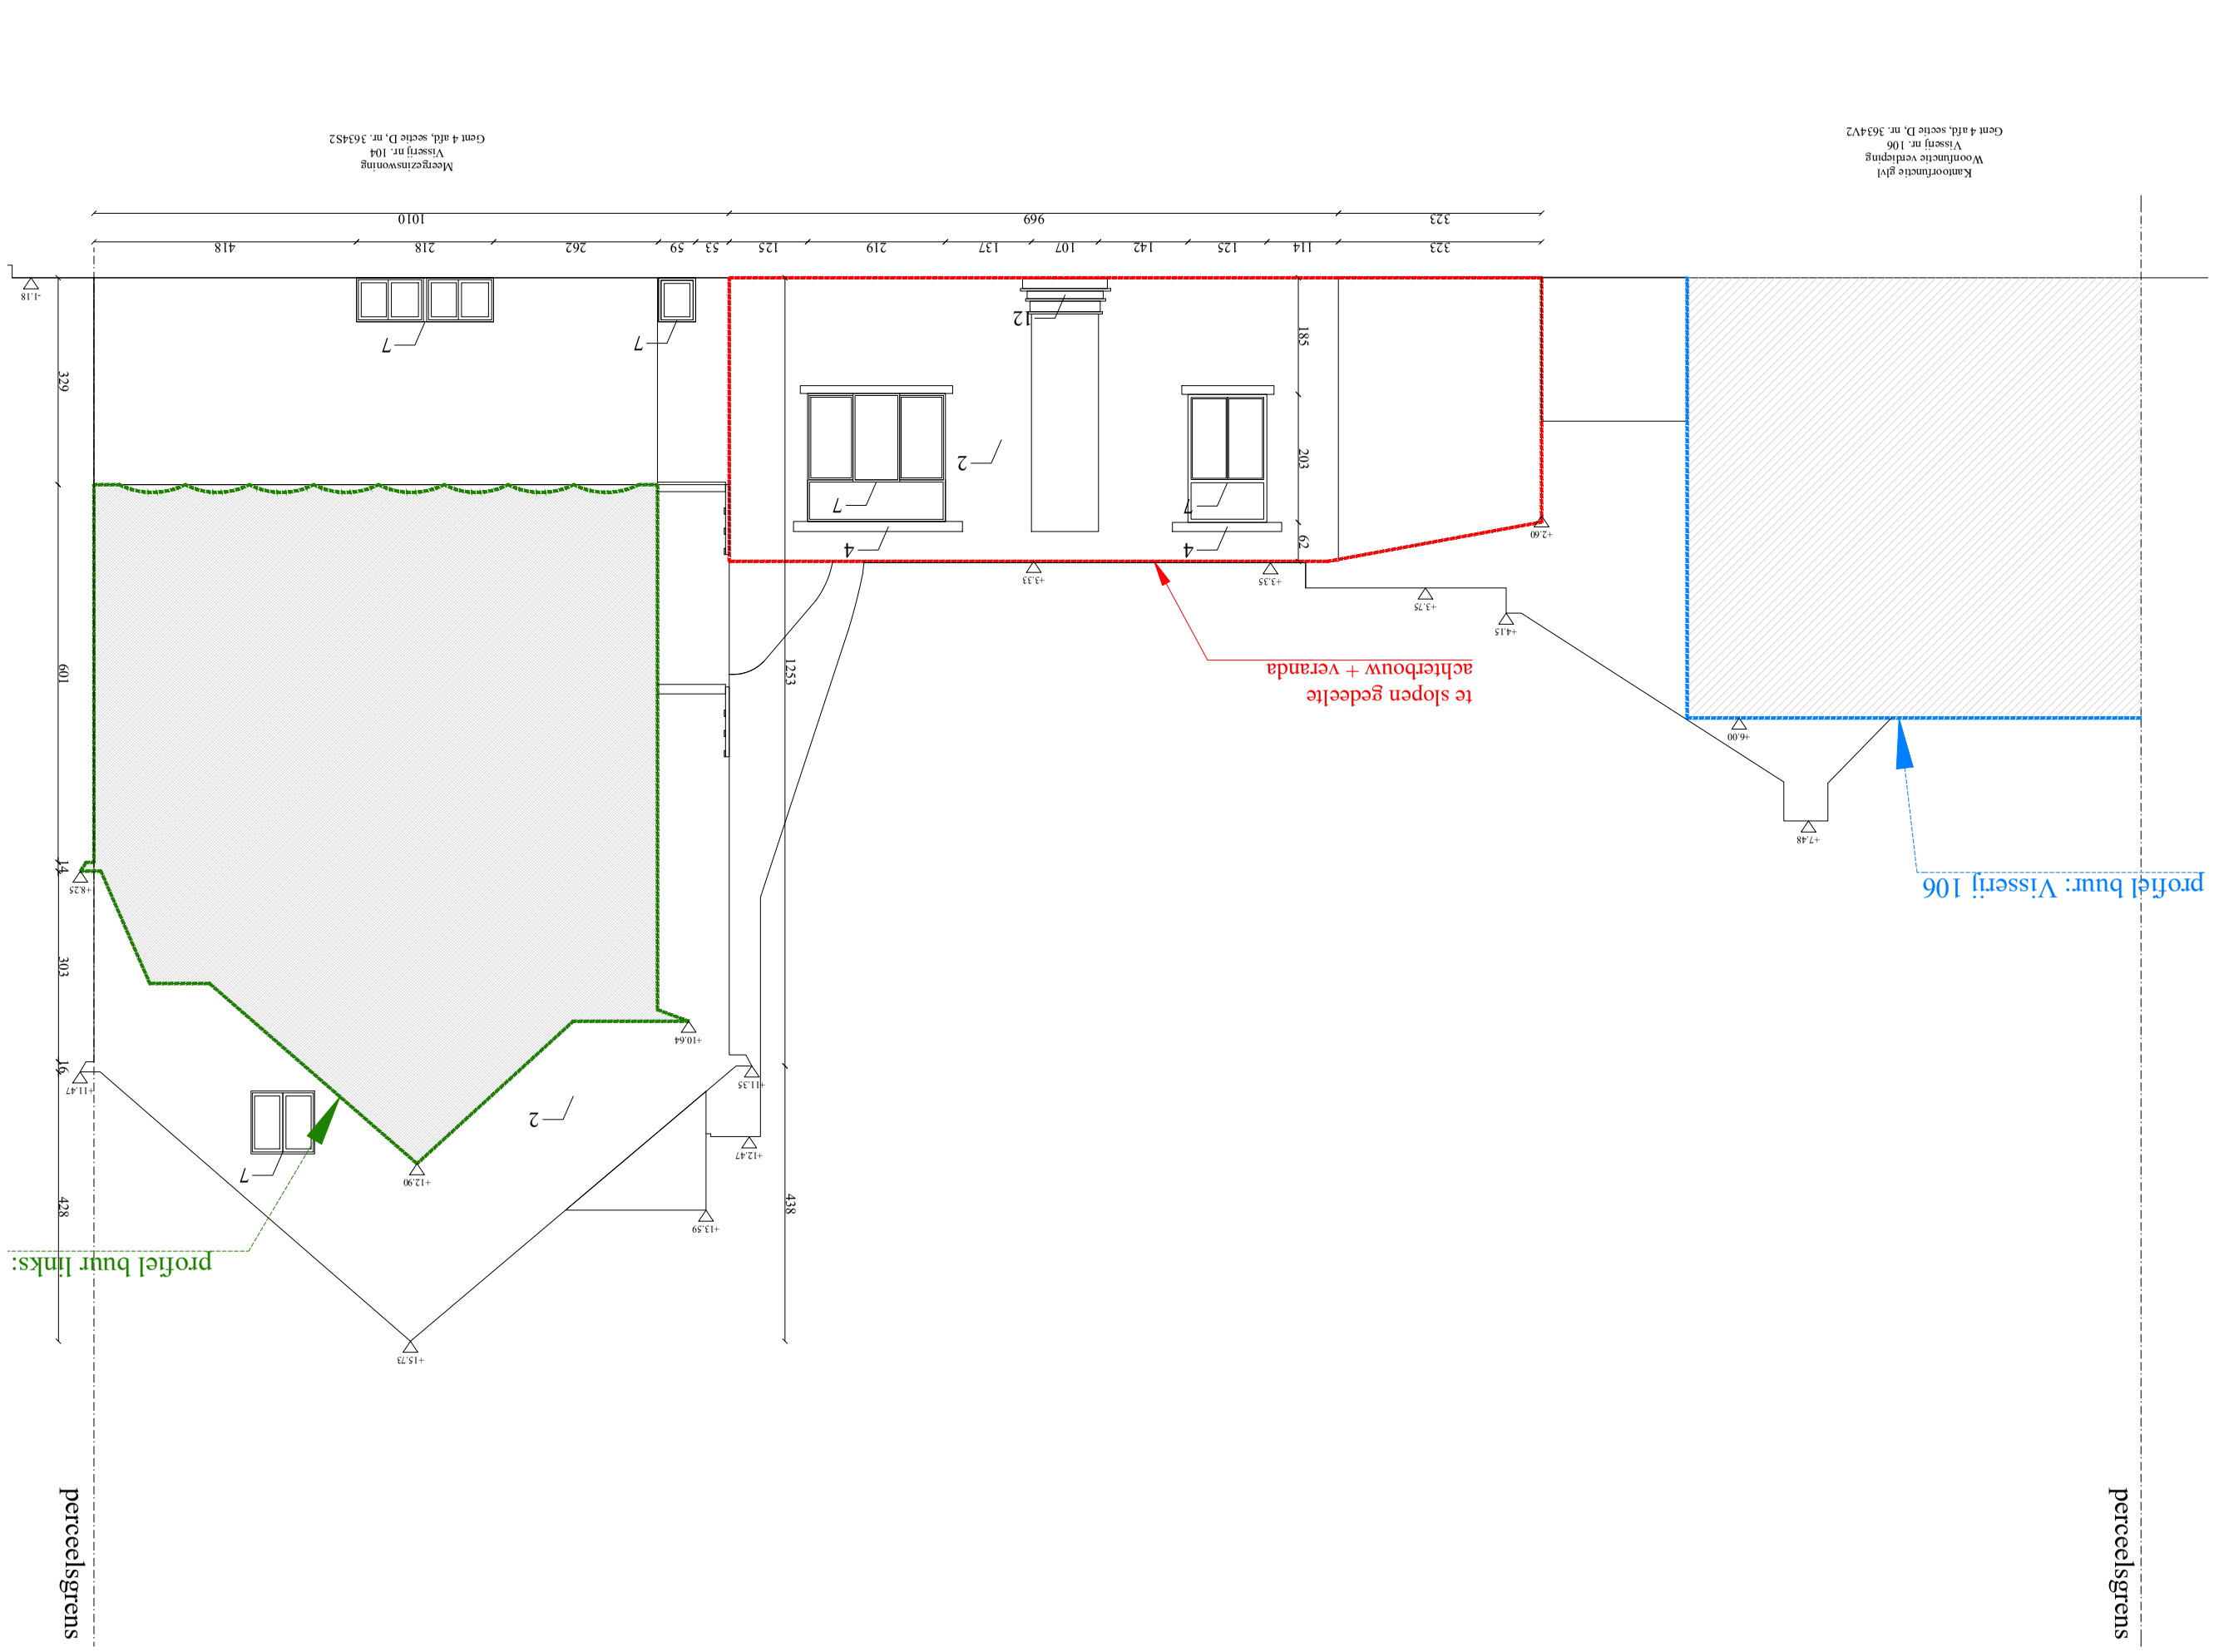

Tab	Architects Blekersdijk 33 9000 Gent T: 0032 9 277 76 75 mail@tab.be www.tab.be	1. Project	Verbouwing van een éengezinswoning
		2. Locatie	Visserij 103 9000 Gent
		3. Bouwheer	Tom Debaere & Nathalie Dullemont
032	VIS	4. Plan	gevel zuid bestaande toestand
			— fase: Administratief Ontwerp — richting: horizontaal — plannr.: 28 — printdatum: 04.12.2025 — schaal: 1:100

Onduidelijkheden, onvolledigheden, onverenigbaarheden, tegenstrijdigheden op en tussen de documenten van de studiebureaus, de andere voorschriften, de richtlijnen van de fabrikant, de regels der kunst dienen opgemerkt en gemeld aan het bestuur. Alle documenten, maten en hoeveelheden dienen gecontroleerd te worden voorafgaand en tijdens de werken.

5.	Index wijzigingen	datum
	V. index a	XX.XX.XXXX
	V. index b	