


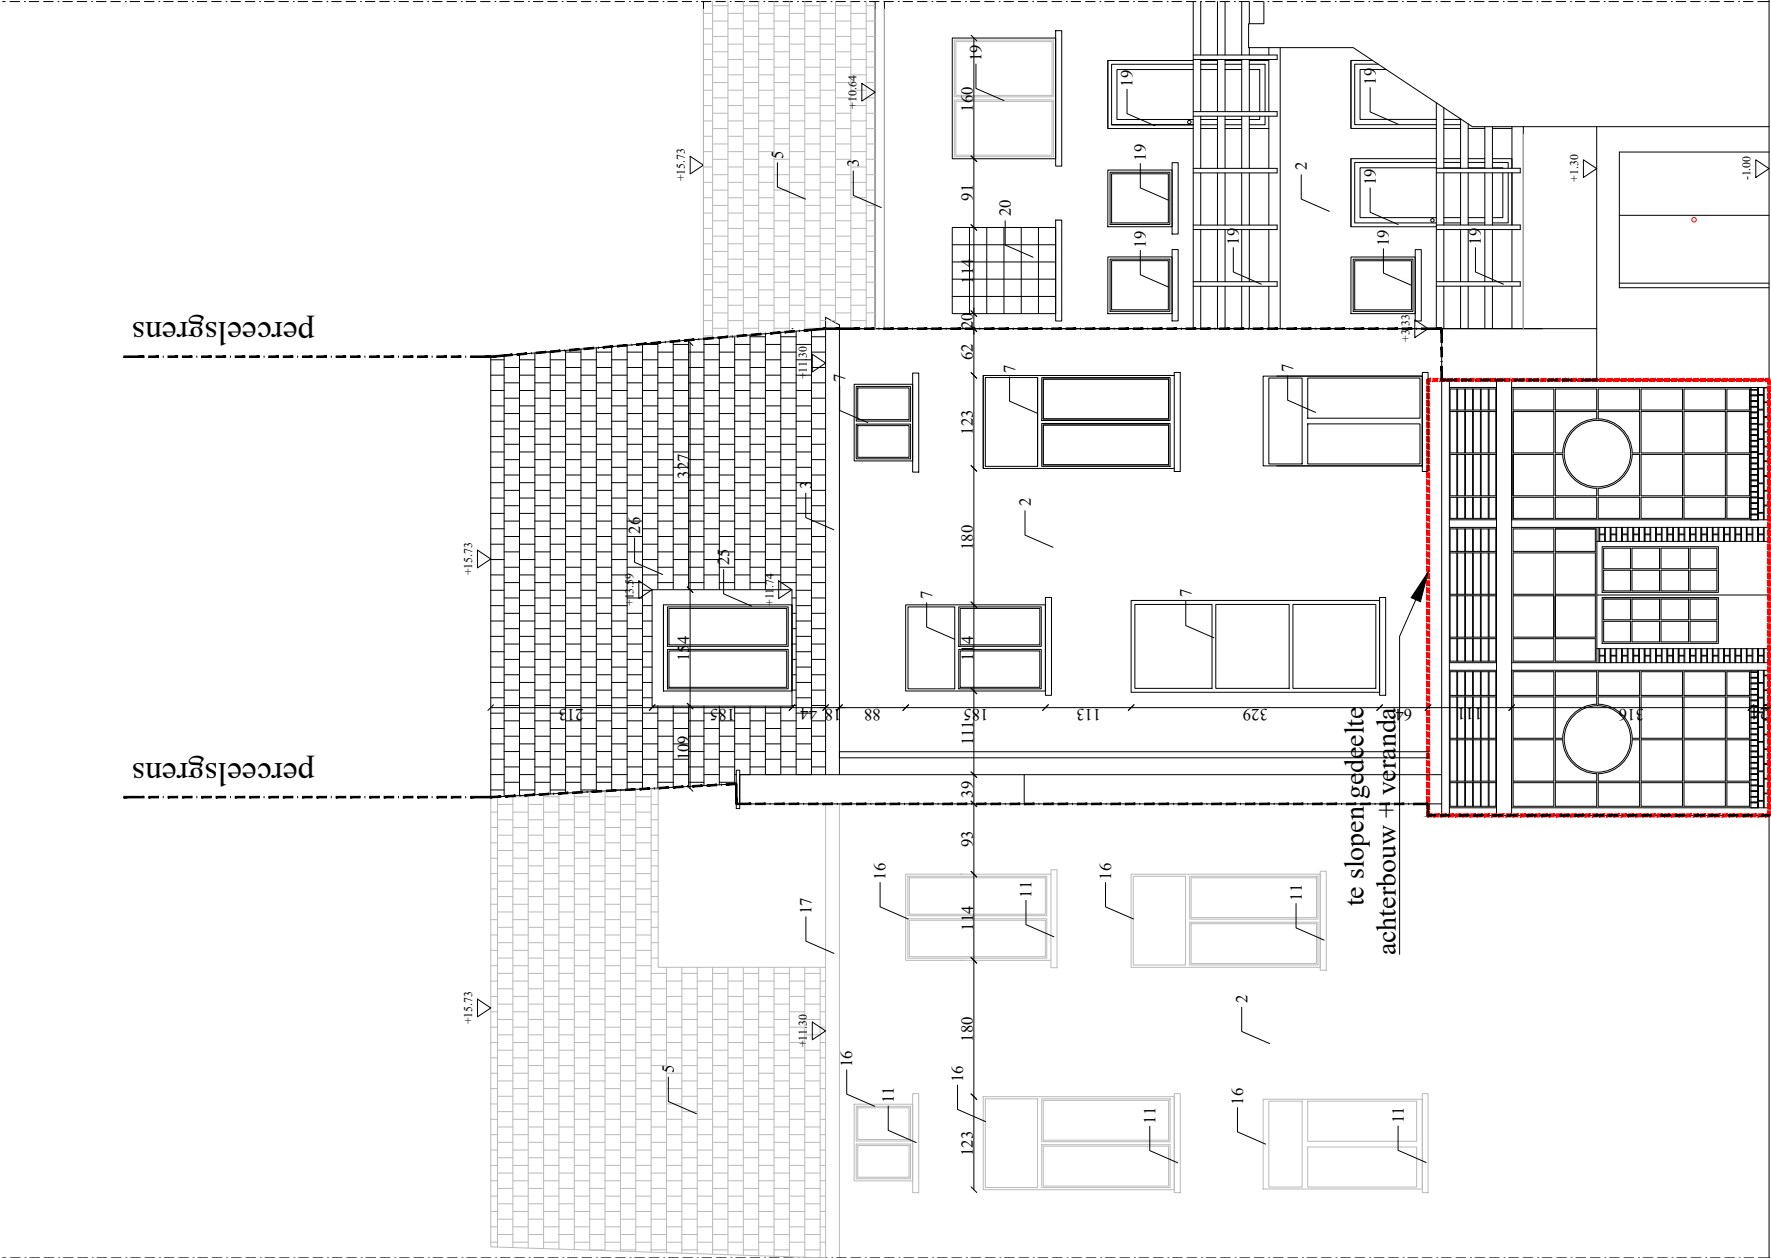

Buur
Eengezinswoning
Visserij nr.102
Gent 4 afd. sectie D, nr.363480

Buur
Meergezinswoning
Visserij nr.104-105
Gent 4 afd. sectie D, nr.363482

Eengezinswoning
Visserij nr.103
Gent 4 afd. sectie D, nr.3634N2

Tab Architects
Blekersdijk 33
9000 Gent
T: 0032 9 277 76 75
mail@tab.be
www.tab.be

1.	Project	Verbouwing van een ééngesinswoning
2.	Locatie	Visserij 103 9000 Gent
3.	Bouwheer	Tom Debaere & Nathalie Dullemont

4.	Plan	gevel west betsaande toestand
—	fase	Administratief Ontwerp
—	richting	horizontaal
—	plannr.	29
—	printdatum	04.12.2025
—	schaal	1:100

5.	Index wijzigingen	datum
	Y. index a	XX.XX.XXXX
	Y. index b	