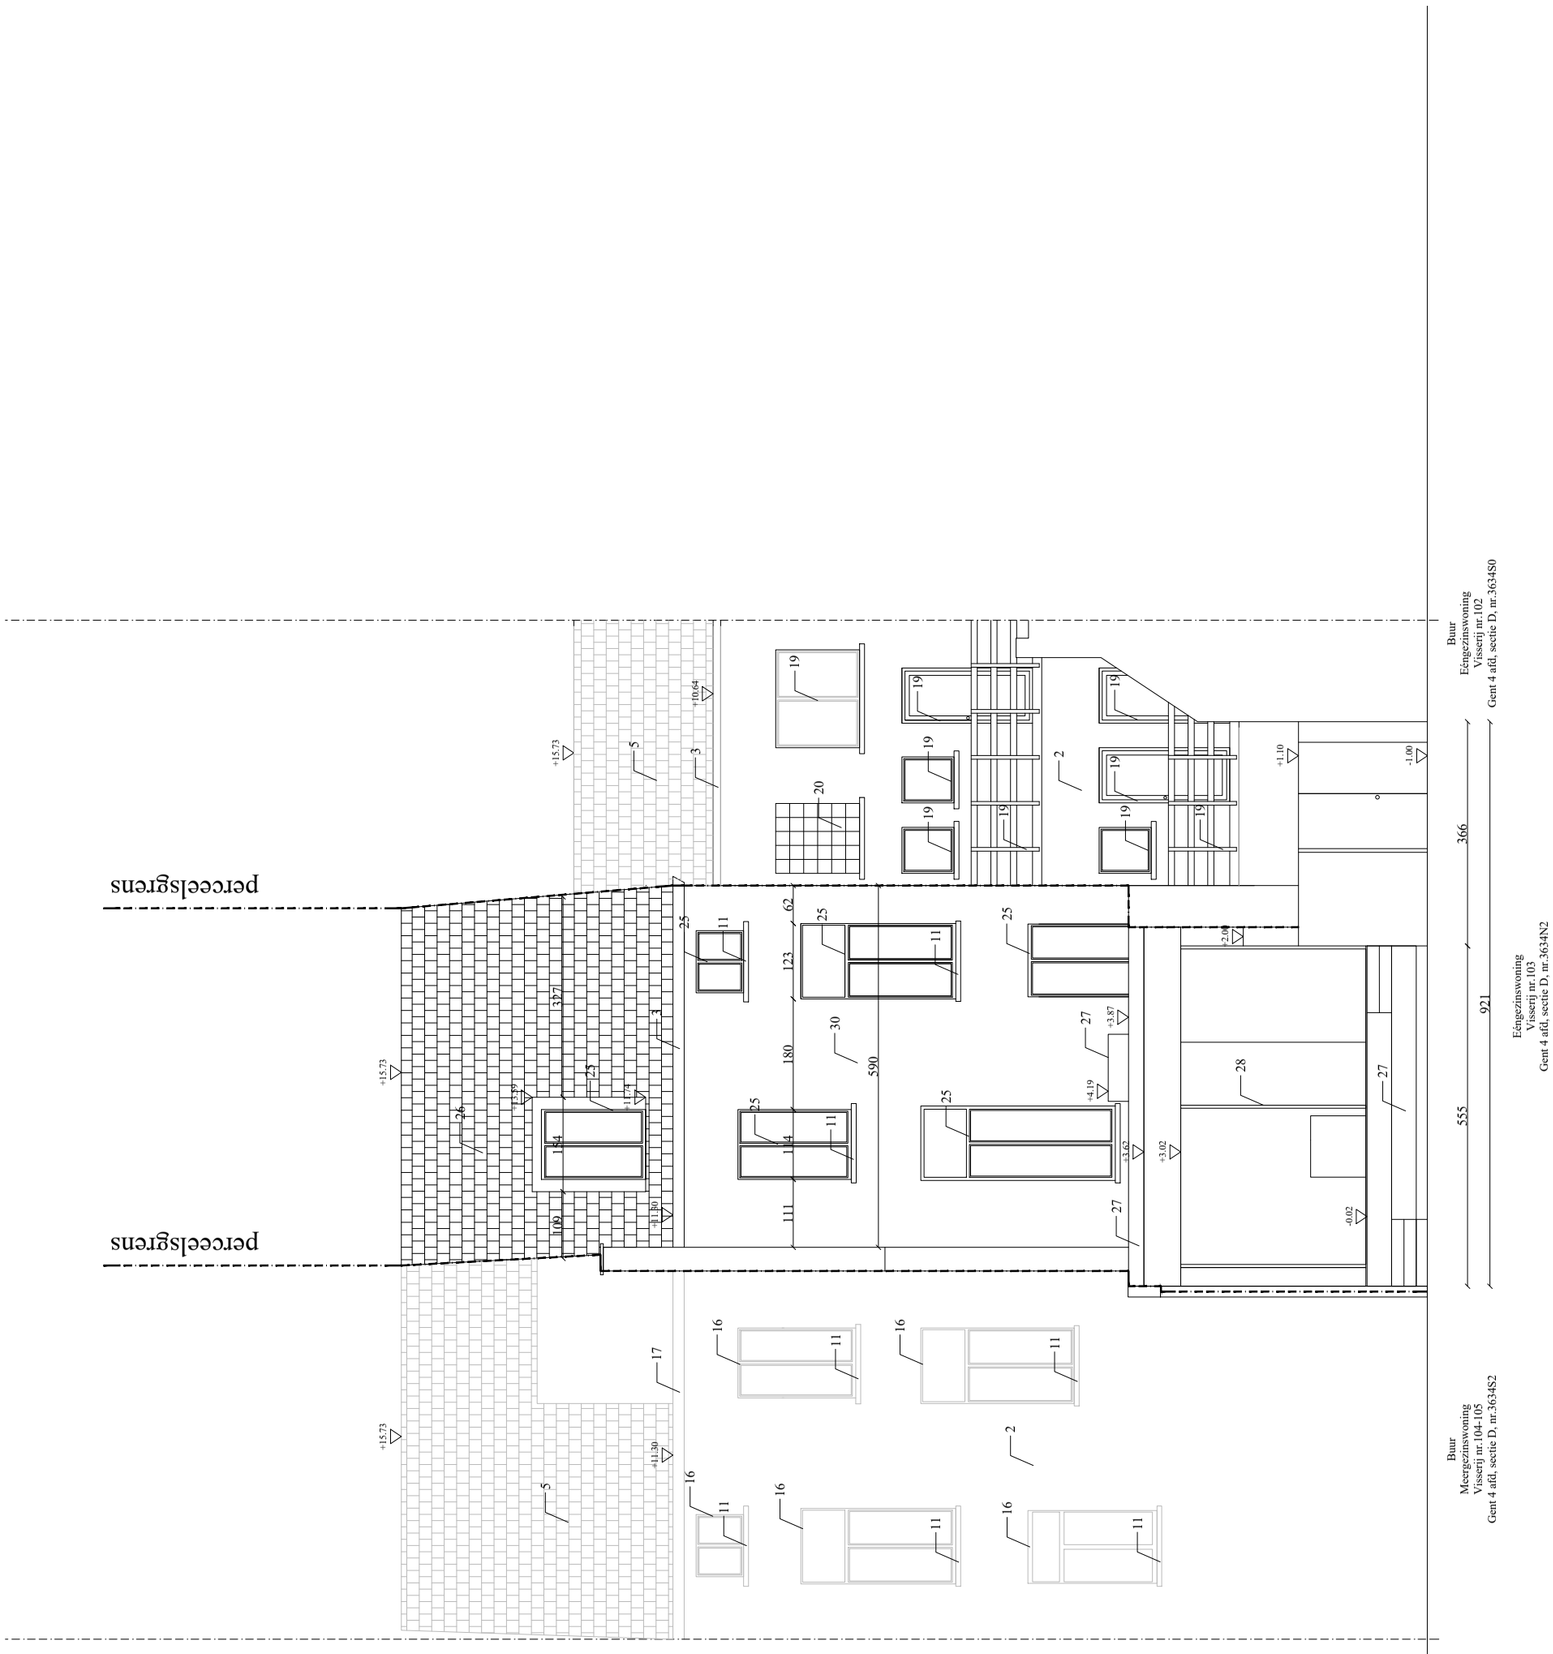

ZIE BIJZONDERE VOORWAARDE(N)

Tab Architects

Blekersdijk 33
9000 Gent
T: 0032 9 277 76 75
mail@tab.be
www.tab.be

1.	Project	Verbouwing van een ééngezinswoning
2.	Locatie	Visserij 103 9000 Gent
3.	Bouwheer	Tom Debaere & Nathalie Dullemont

4.	Plan	gevel west betsaande toestand
—	fase	Administratief Ontwerp
—	richting	horizontaal
—	plannr.	33
—	printdatum	04.12.2025
—	schaal	1:100

5.	Index wijzigingen	datum
	Y. index a	
	Y. index b	XX.XX.XXXX

032 VIS

Onduidelijkheden, onvolledigheden, onverenigbaarheden, tegenstrijdigheden op en tussen de documenten van de studiebureaus, de andere voorschriften, de richtlijnen van de fabrikant, de regels der kunst dienen opgemerkt en gemeld aan het bestuur. Alle documenten, maten en hoeveelheden dienen gecontroleerd te worden vooraf en tijdens de werken.