


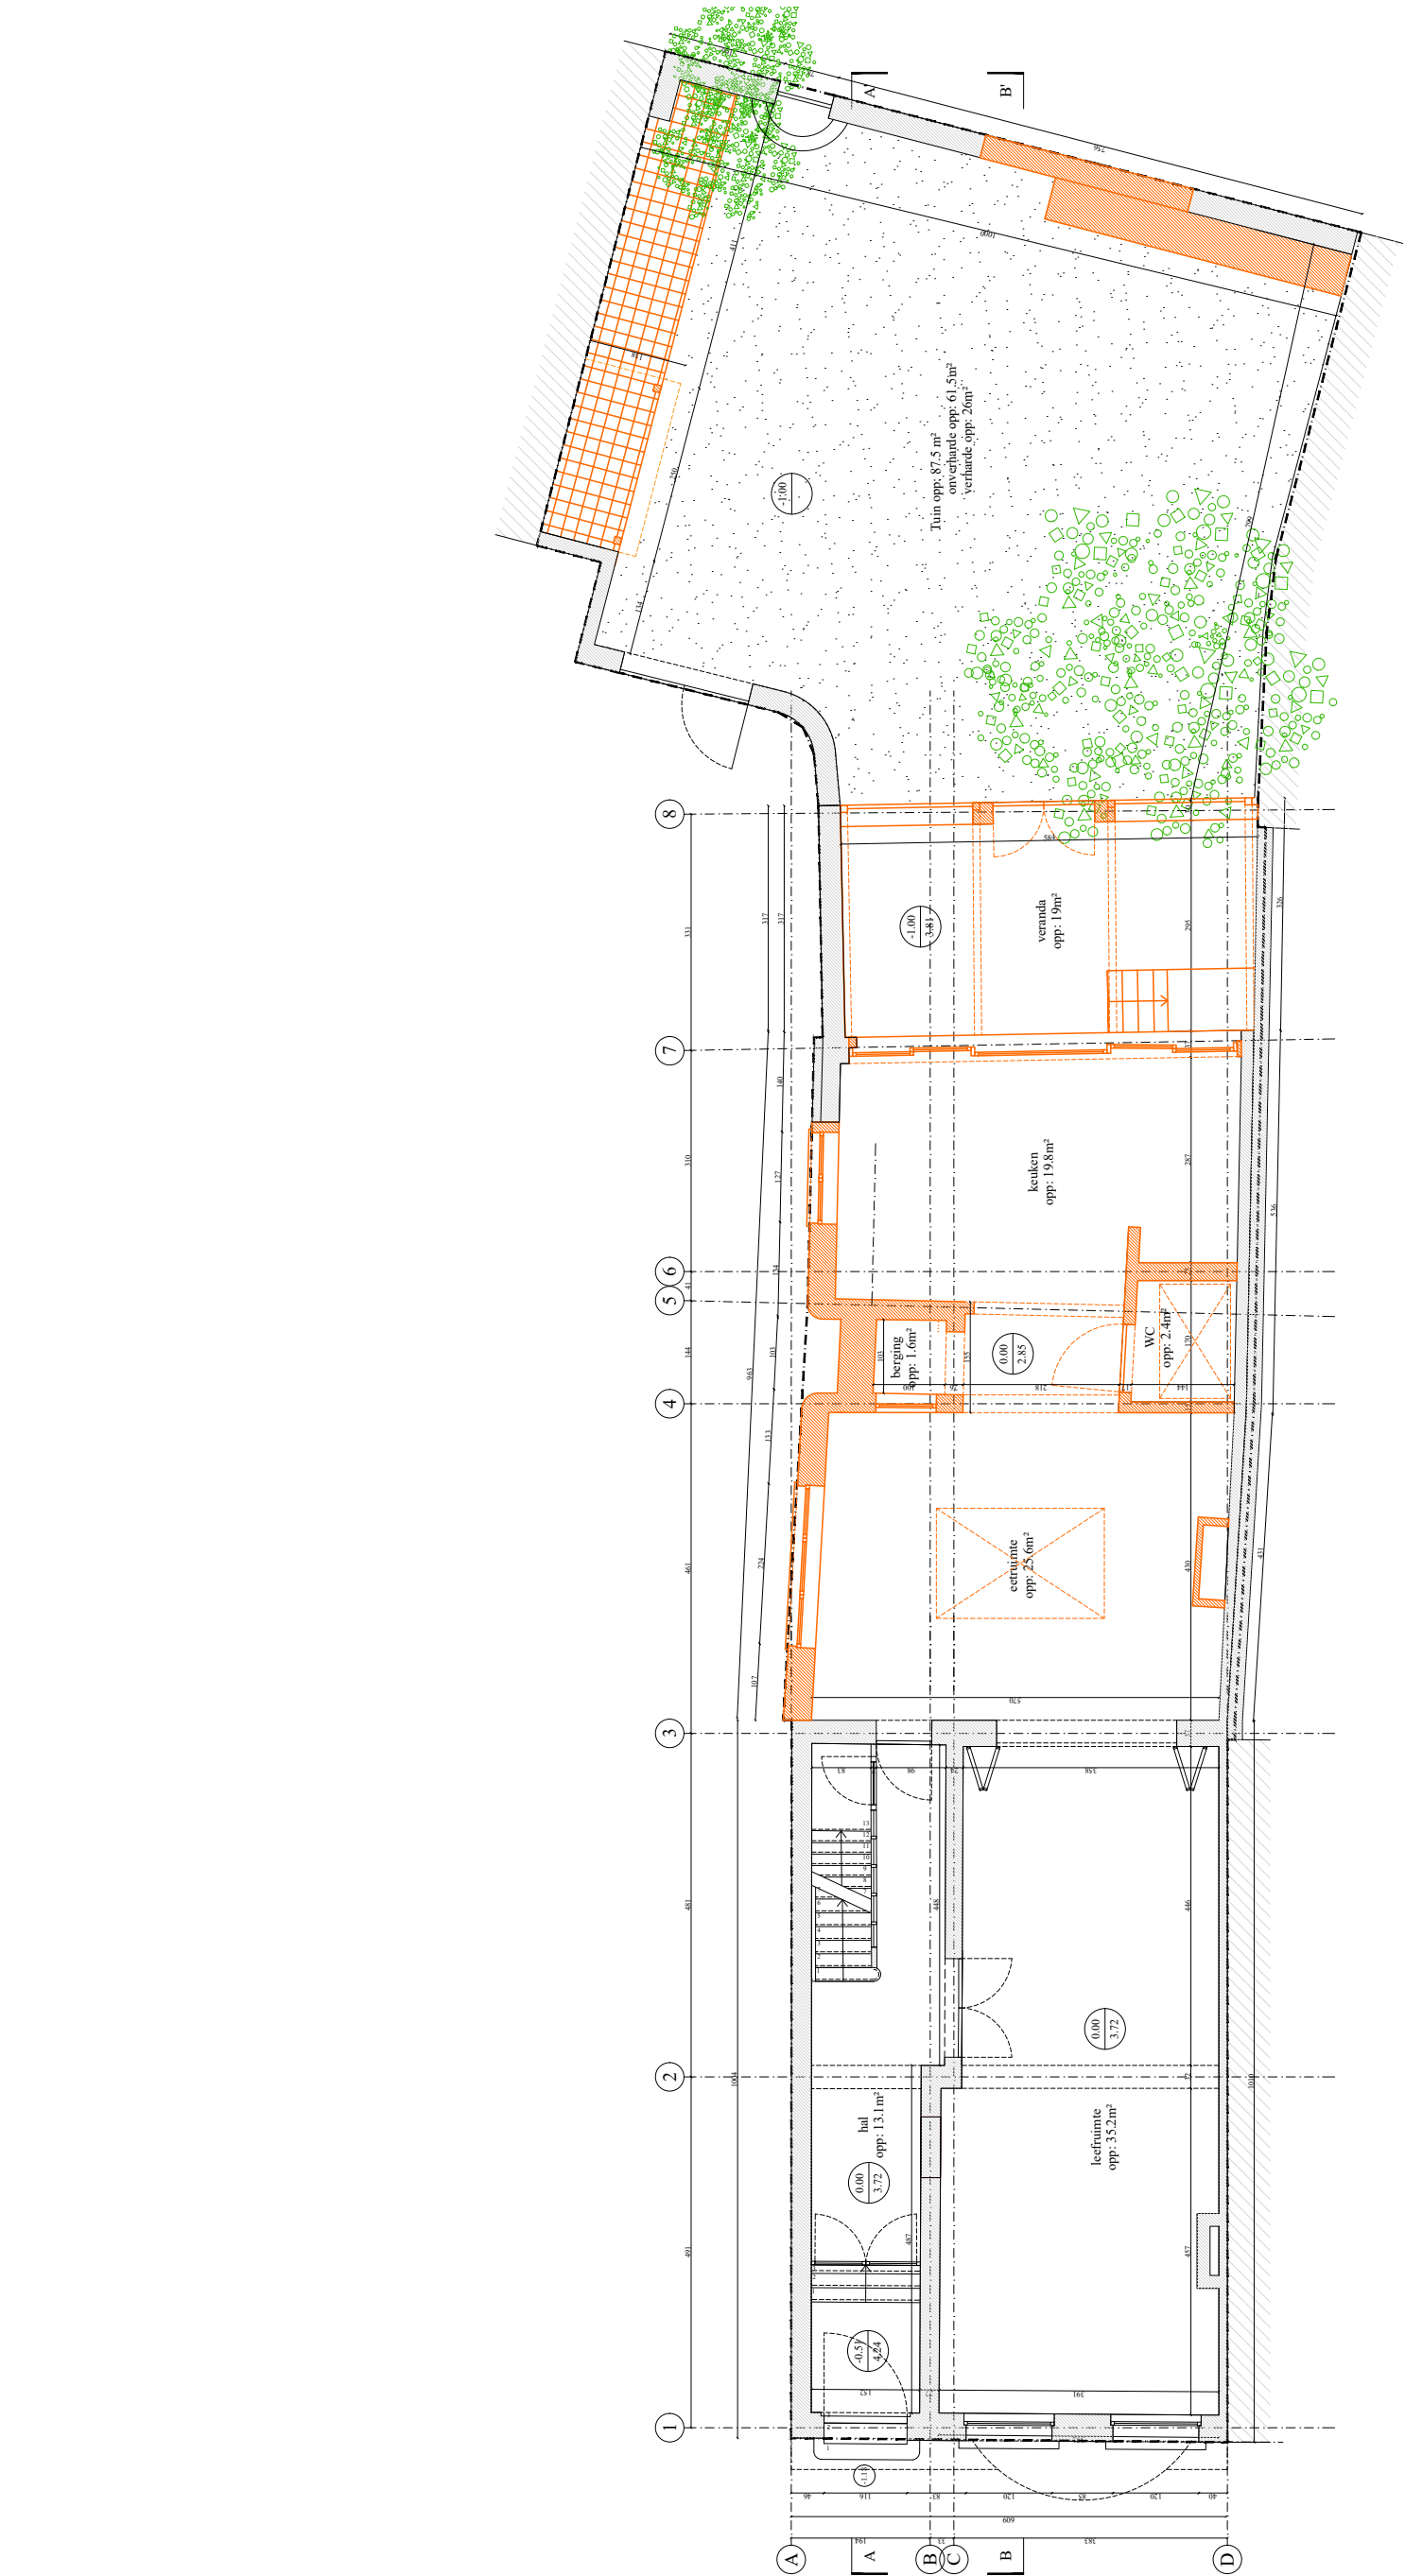

Tab Architects
Blekersdijk 33
9000 Gent
T: 0032 9 277 76 75
mail@tab.be
www.tab.be

1.	Project	Verbouwing van een ééngezinshoning	4.	Plan	grondplan +0 bestaande toestand
2.	Locatie	Visserij 103 9000 Gent	—	fase	Administratief Ontwerp
3.	Bouwheer	Tom Debaere & Nathalie Dullemont	—	richting	horizontaal
			—	plannr.	9
			—	printdatum	04.12.2025
			—	schaal	1:100

5.	Index	datum
	wijzigingen	
	Y. index a	XX.XX.XXXX
	Y. index b	

Onduidelijkheden, onvolledigheden, onverenigbaarheden, tegenstrijdigheden op en tussen de documenten van de studiebureaus, de andere voorschriften, de richtlijnen van de fabrikant, de regels der kunst dienen opgemerkt en gemeld aan het bestuur. Alle documenten, maten en hoeveelheden dienen gecontroleerd te worden vooraf en tijdens de werken.