


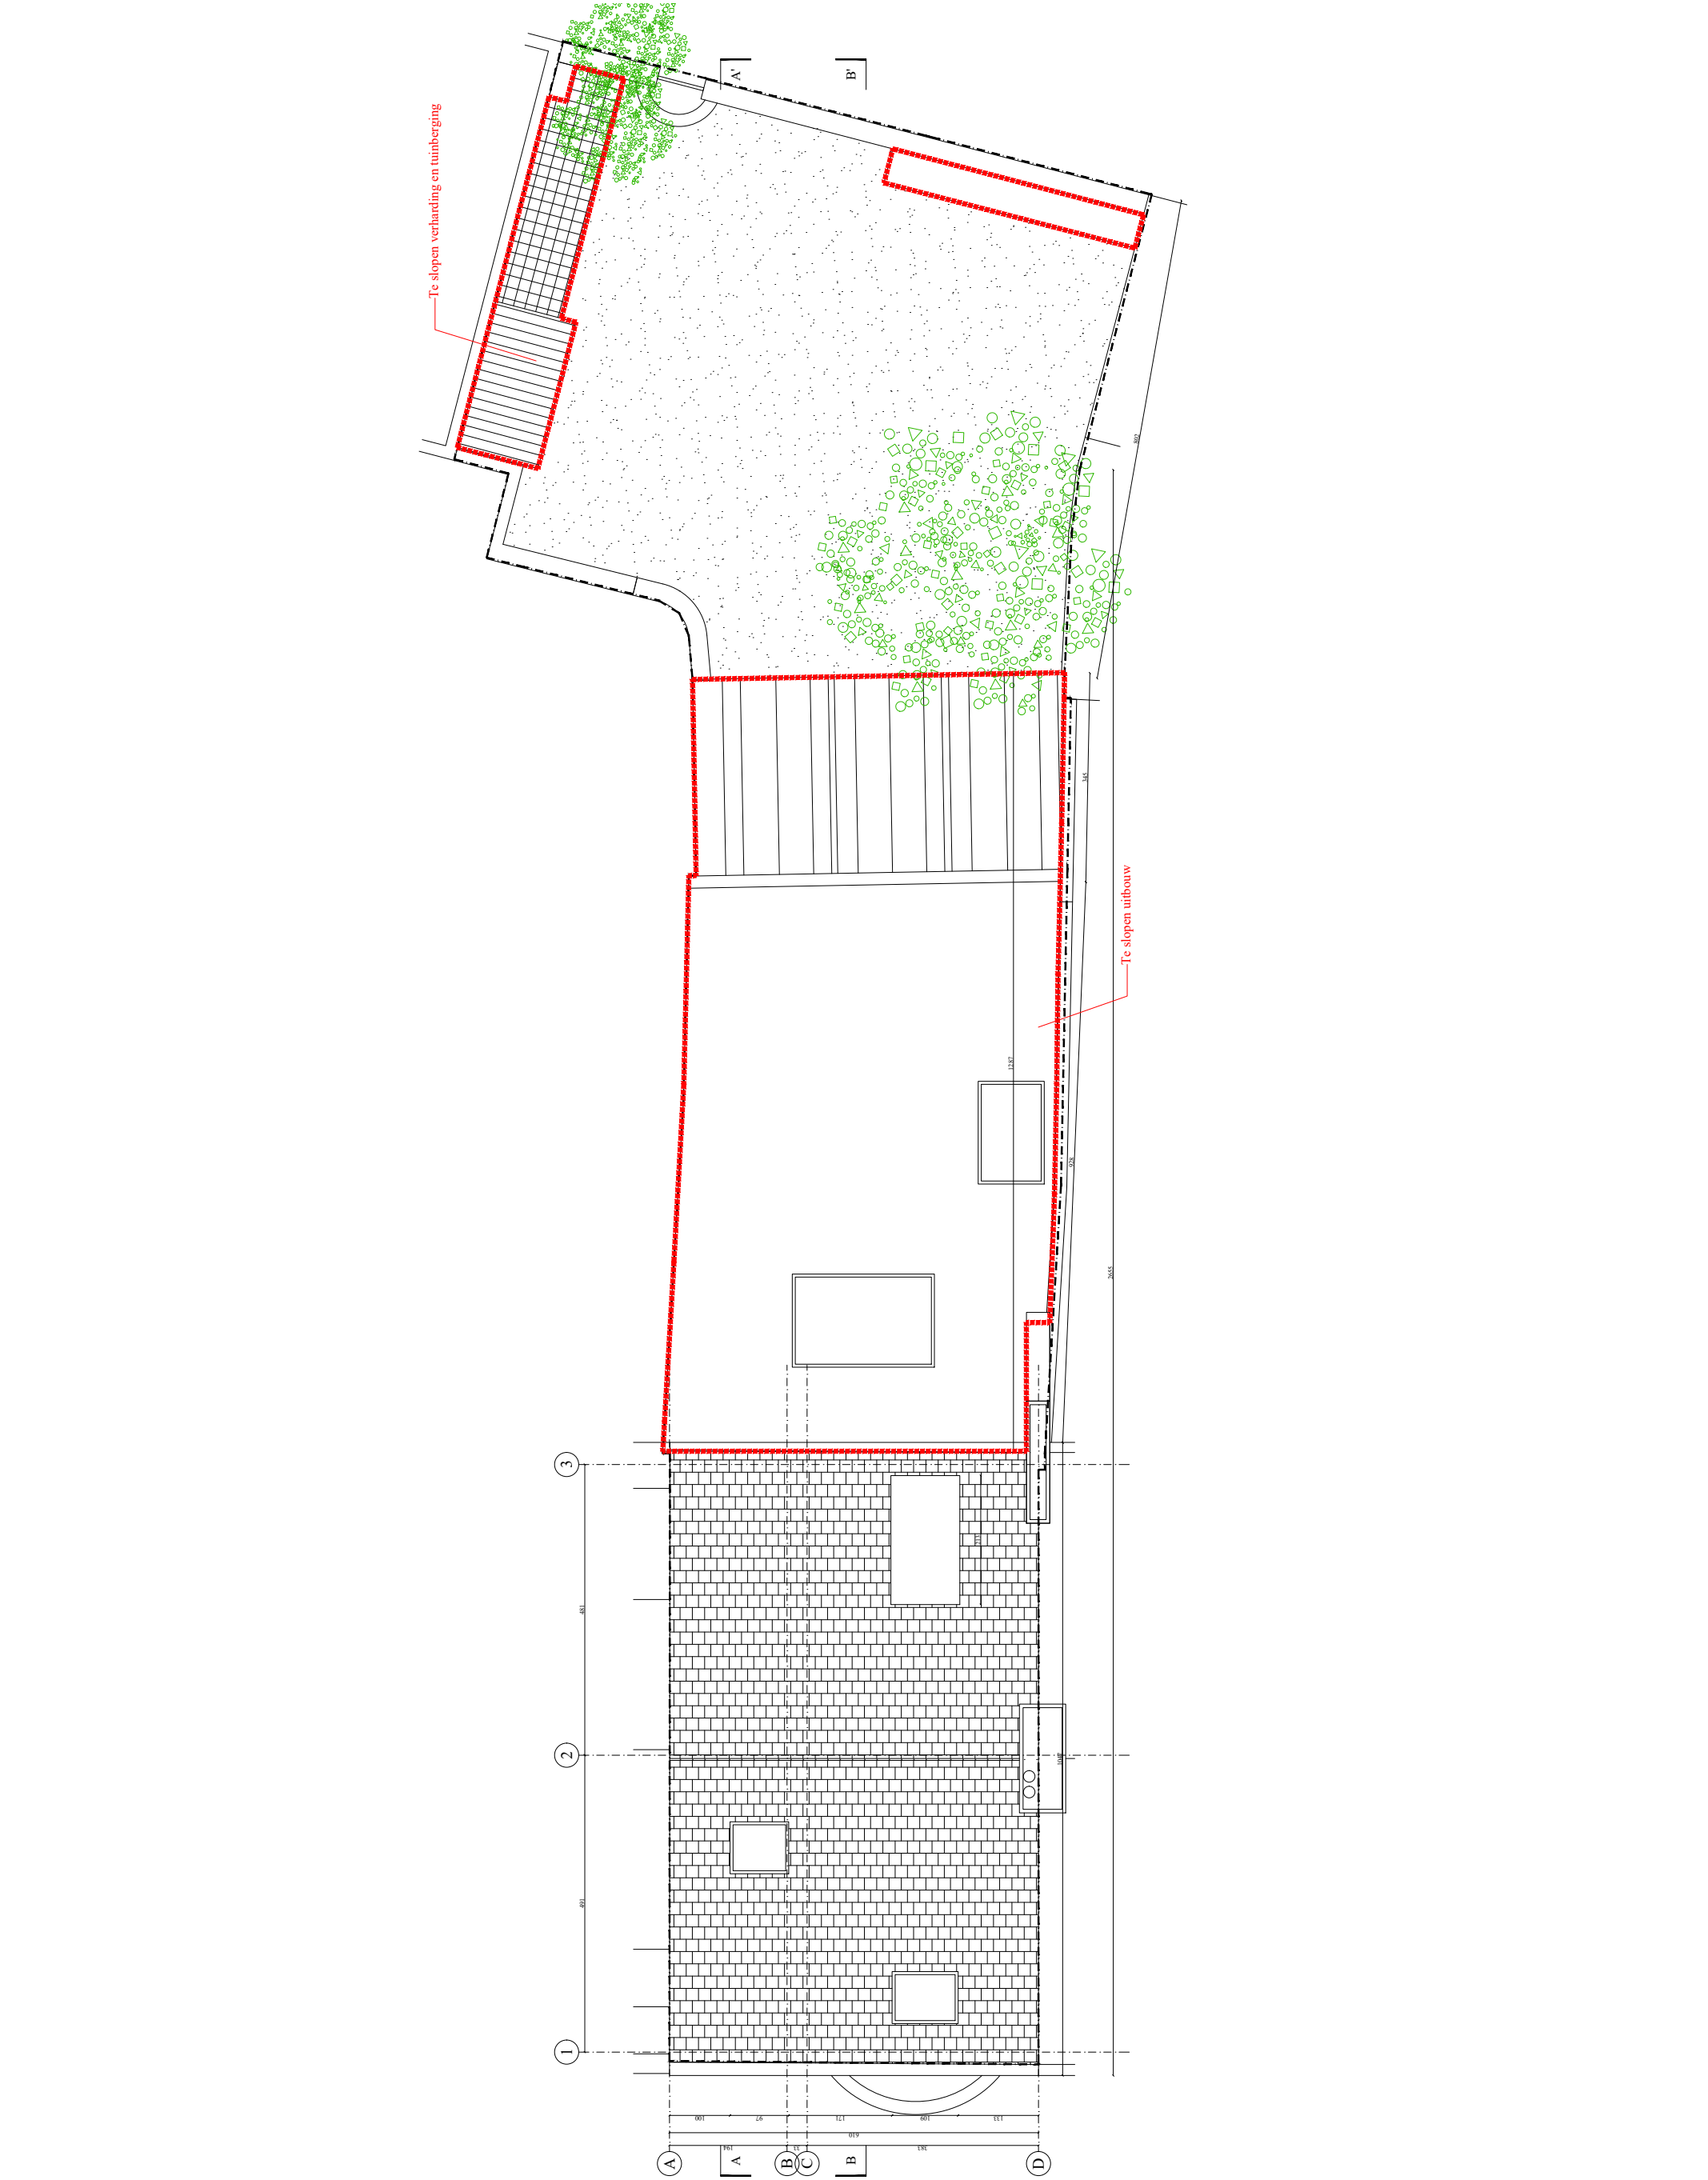

Tab Architects
Blekersdijk 33
9000 Gent
T: 0032 9 277 76 75
mail@tab.be
www.tab.be

1.	Project	Verbouwing van een ééngezinshoning
2.	Locatie	Visserij 103 9000 Gent
3.	Bouwheer	Tom Debaere & Nathalie Dullefont

4.	Plan	dakenplan bestaande toestand
—	fase	Administratief Ontwerp
—	richting	horizontaal
—	plannr.	13
—	printdatum	04.12.2025
—	schaal	1:100

5.	Index wijzigingen	datum
Y. index a		XX.XX.XXXX
Y. index b		