


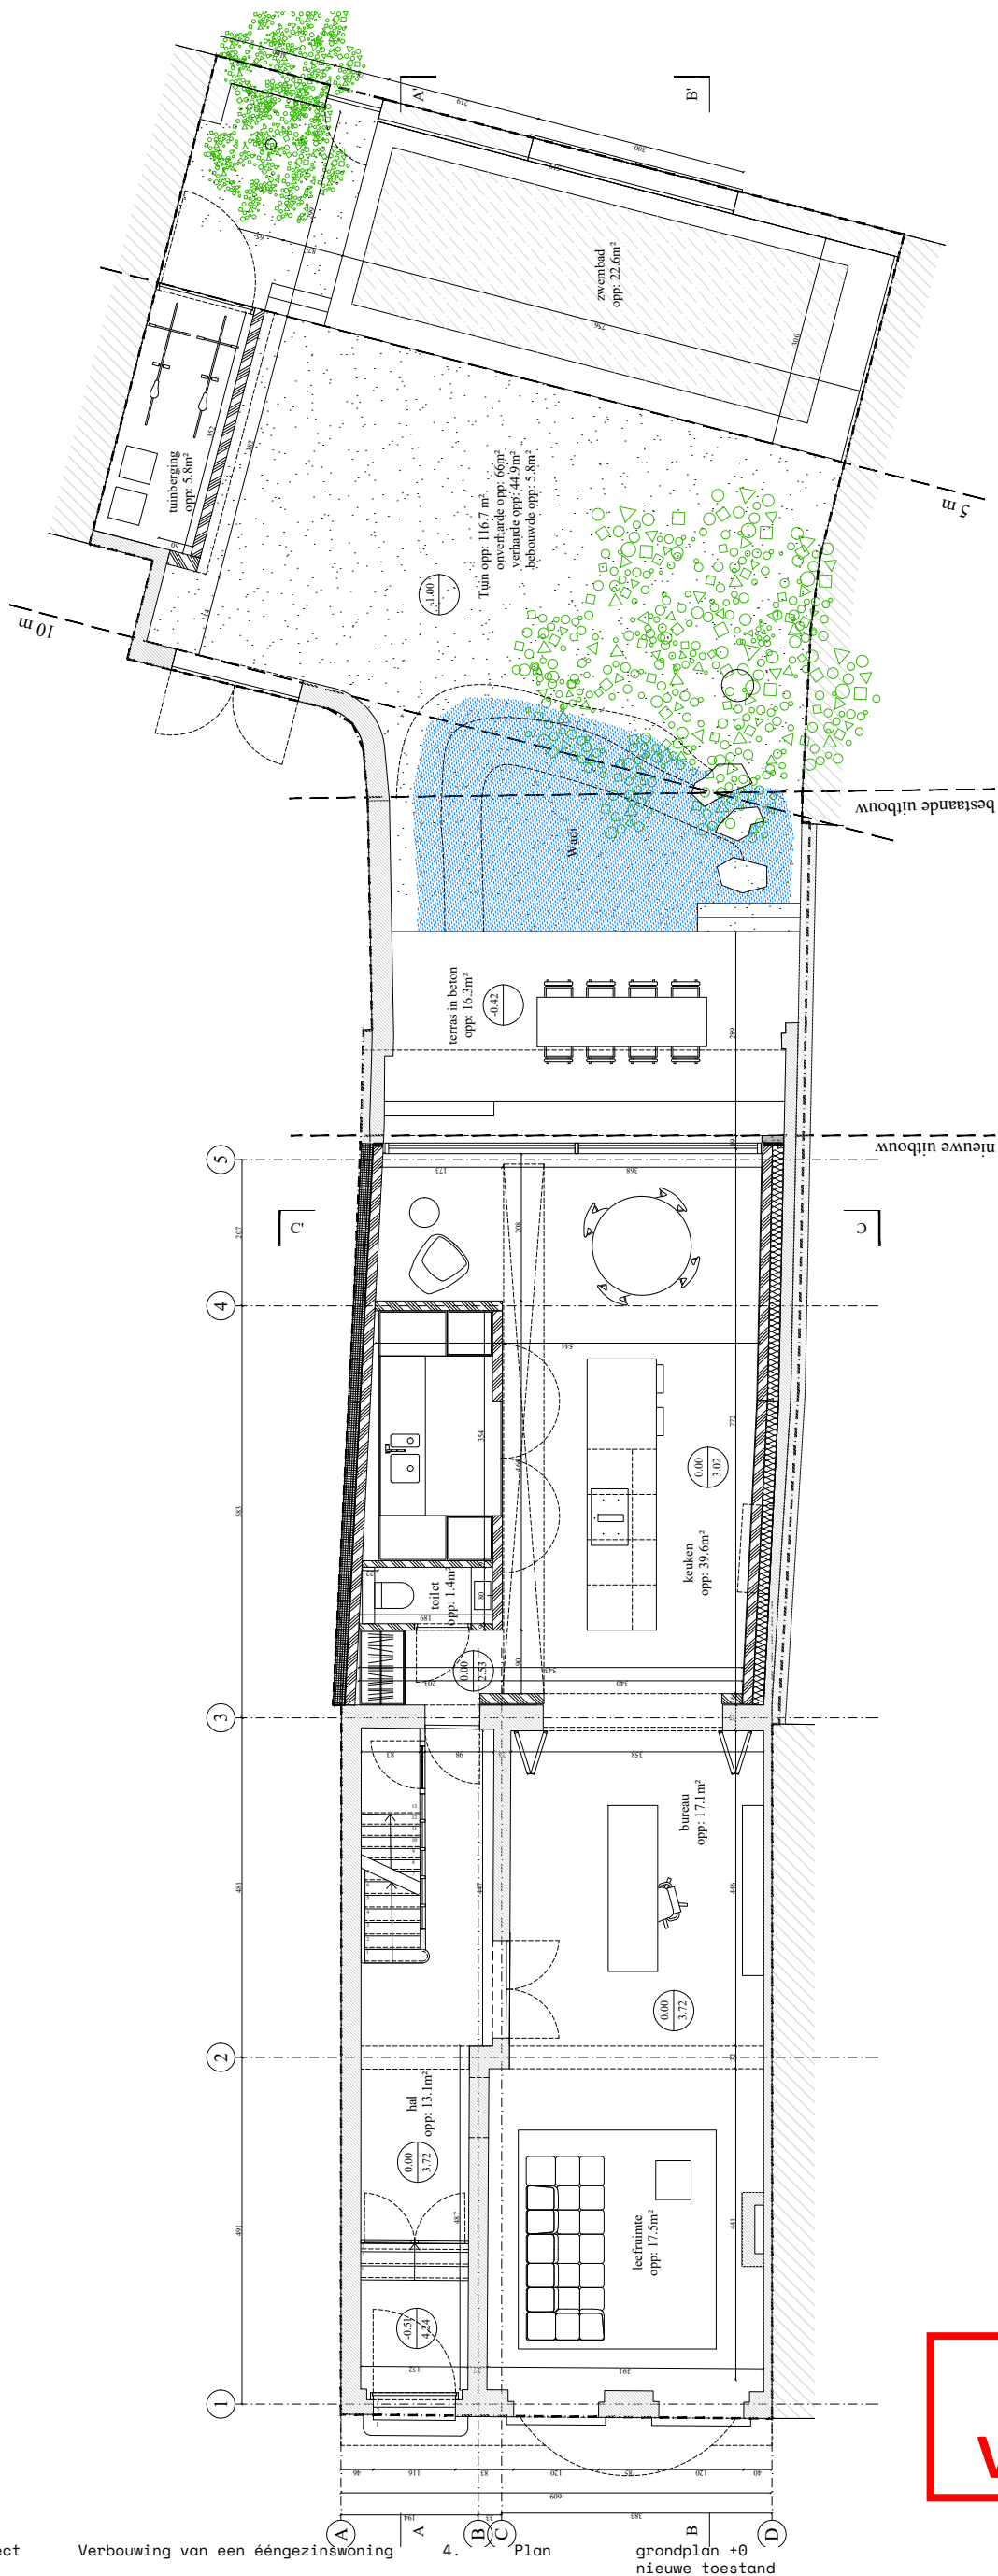

**ZIE BIJZONDERE
VOORWAARDE(N)**

Tab Architects
Blekersdijk 33
9000 Gent
T: 0032 9 277 76 75
mailto:tab.be
www.tab.be

1.	Project	Verbouwing van een ééngezinshoning	4.	Plan	grondplan +0 nieuwe toestand
2.	Locatie	Visserij 103 9000 Gent	5.	fase	Administratief Ontwerp
3.	Bouwheer	Tom Debaere & Nathalie Dullemont	6.	richting	horizontaal
			7.	plannr.	16
			8.	printdatum	04.12.2025
			9.	schaal	1:100

5.	Index	datum
	wijzigingen	
	Y. index a	XX.XX.XXXX
	Y. index b	