


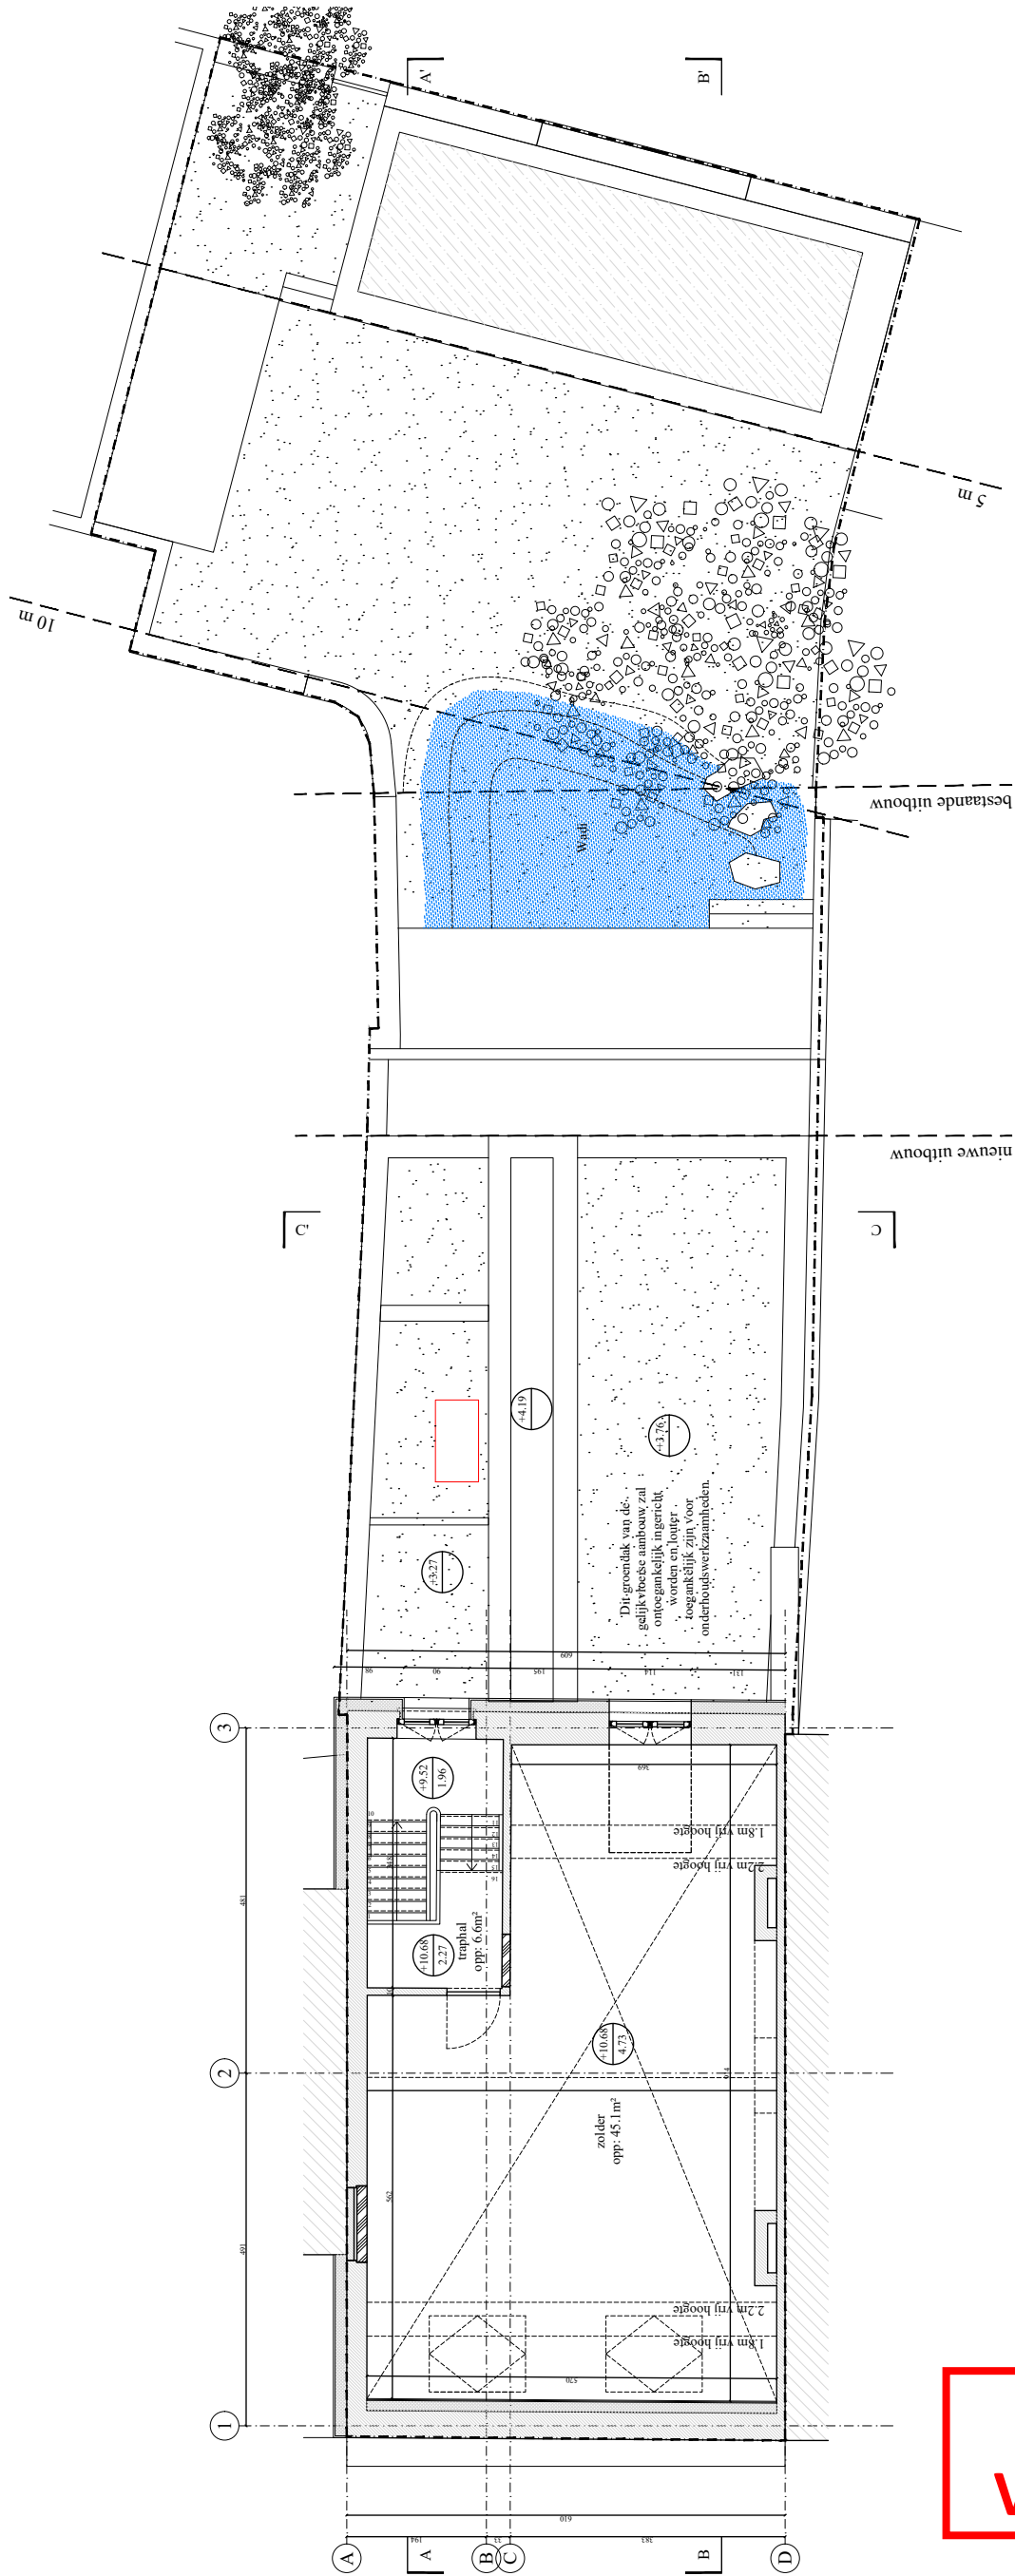

**ZIE BIJZONDERE  
VOORWAARDE(N)**

Tab Architects  
Blekersdijk 33  
9000 Gent  
T: 0032 9 277 76 75  
mail@tab.be  
www.tab.be

|    |          |                                     |    |            |                                 |
|----|----------|-------------------------------------|----|------------|---------------------------------|
| 1. | Project  | Verbouwing van een ééngezinswoning  | 4. | Plan       | grondplan +3<br>nieuwe toestand |
| 2. | Locatie  | Visserij 103<br>9000 Gent           | —  | fase       | Administratief Ontwerp          |
| 3. | Bouwheer | Tom Debaere &<br>Nathalie Dullemont | —  | richting   | horizontaal                     |
|    |          |                                     | —  | plannr.    | 19                              |
|    |          |                                     | —  | printdatum | 04.12.2025                      |
|    |          |                                     | —  | schaal     | 1:100                           |

|    |                      |            |
|----|----------------------|------------|
| 5. | Index<br>wijzigingen | datum      |
|    | Y. index a           | XX.XX.XXXX |
|    | Y. index b           |            |